


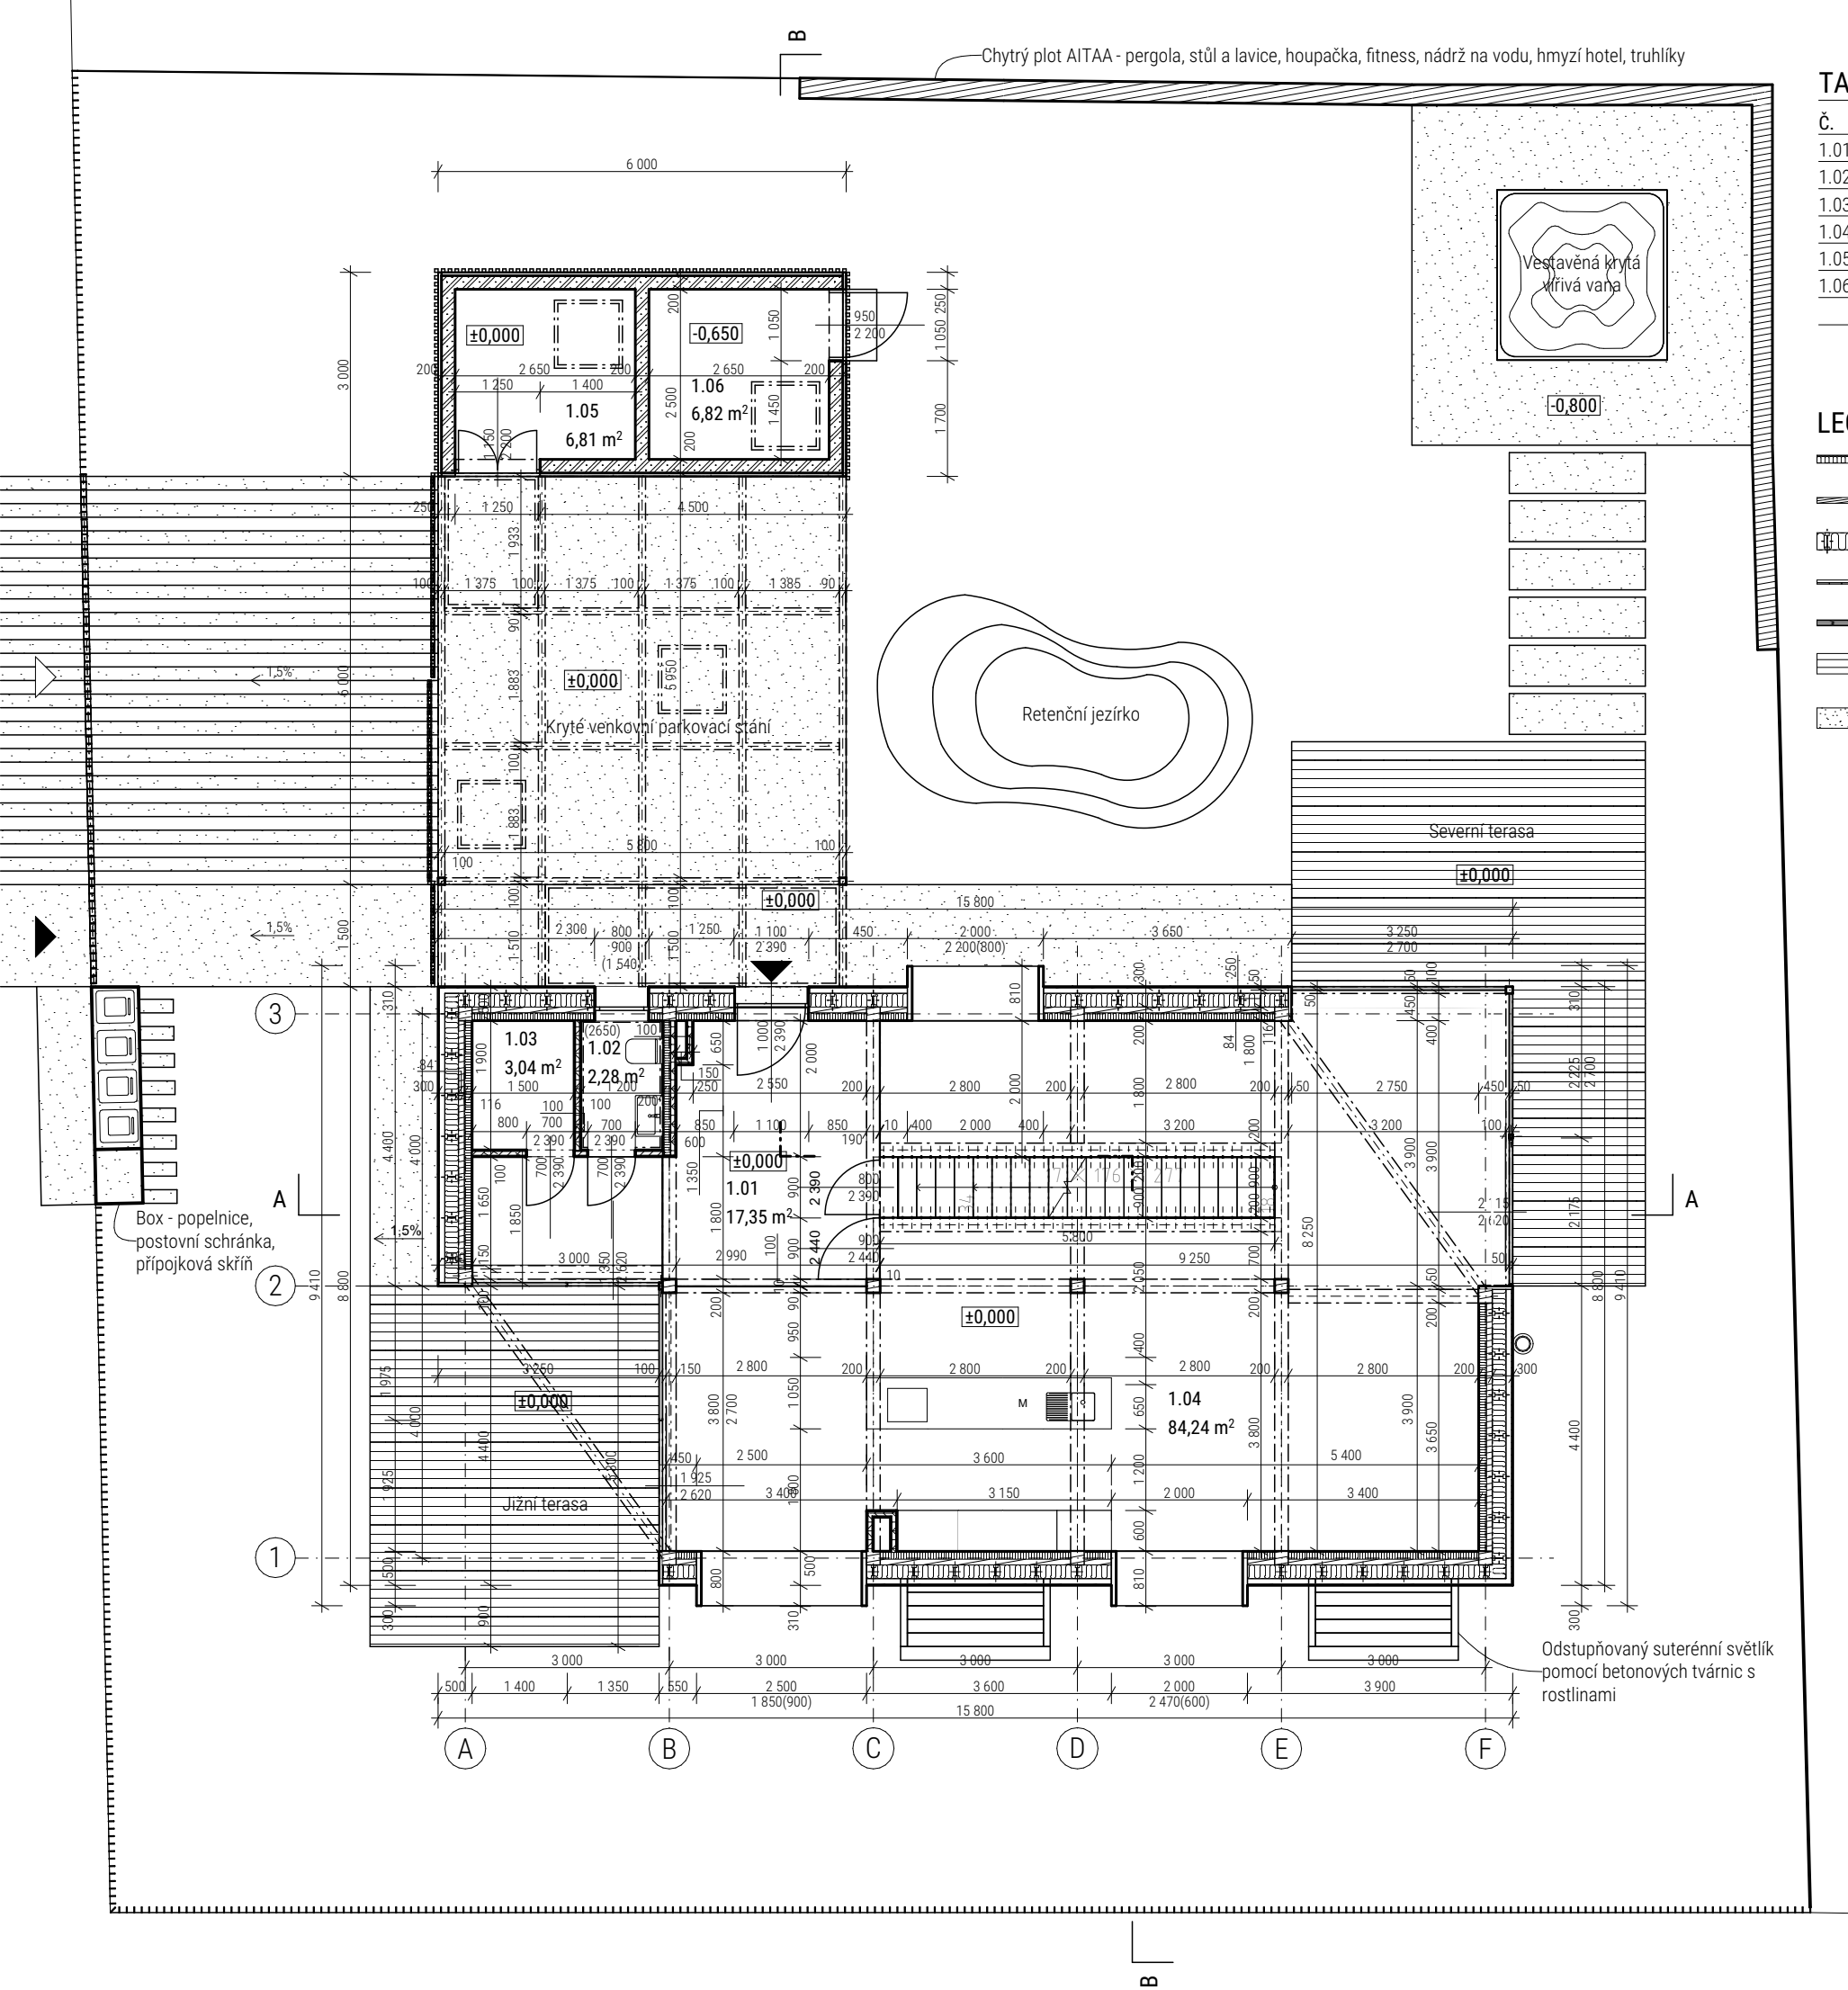

TABULKA MÍSTNOSTÍ

Č.	Název místnosti	Plocha (m²)	Nášlapná vrstva	Povrchová úprava zdí	Povrchová úprava stropu
1.01	Vstupní hala	17,35	Dubové parkety	Omítka	Pohledový CLT panel
1.02	WC	2,28	Keramická dlažba	Keramický obklad	Omítka
1.03	Komora + spíž	3,04	Keramická dlažba	Omítka	Pohledový CLT panel
1.04	Obytný prostor	84,24	Dubové parkety	Omítka	Pohledový CLT panel
1.05	Kolárna	6,81	Epoxidová stěrka	Omítka	Omítka
1.06	Zahradní sklad	6,82	Epoxidová stěrka	Omítka	Omítka
		120,54 m²			

LEGENDA

- Instalační předstěna tvořena nosným roštem + izolace Knauf Akustik Board 103,5mm zakrytá SDK desko zvýšenou odolností Knauf Diamant 12,5mm (v koupelnách Knauf Green)
- CLT Novatop Solid 84mm
- TI Knauf Mineral Plus HB 034 200mm + I dřevěné nosníky s osovou vzdáleností 600mm
- Provětrávaná vzduchová mezera se svislým a vodorovným laťováním 2x 40mm + dřevěný obklad 20mm
- Příčka - 2x SDK Knauf Diamant 12,5mm + CLT Novatop Solid 62mm
- Terasa z prken Thermowood 25mm na podložkách z lehčeného betonu
- Vodopropustný kamenný koberec TopStone povrch Bianco Carra 20mm - chodník, příjezdová cesta i park stání

pzn.: ±0,000 = 300,500 m.n.m. B.p.v

student: Lenka Dědinová
měřítko: 1:100 formát: A3

výkres: půdorys přízemí

projekt: BP - Rodinný dům v Nebušicích

