



Tabulka místností		
Č.	Název místnosti	Plocha (m ²)
201	Koupelna 2NP	10,88
202	Dětský pokoj 1	15,51
203	Dětský pokoj 2	13,65
204	Ložnice	23,08
205	Chodba 2NP	12,98
		76,10 m ²

Legenda materiálu:

-  OSB Deska
-  Polystyren
-  Železobeton
-  Rostlý terén
-  Konstrukční hranoly
-  SDK deska 12,5mm
-  Izolace
-  Skladba podlahy

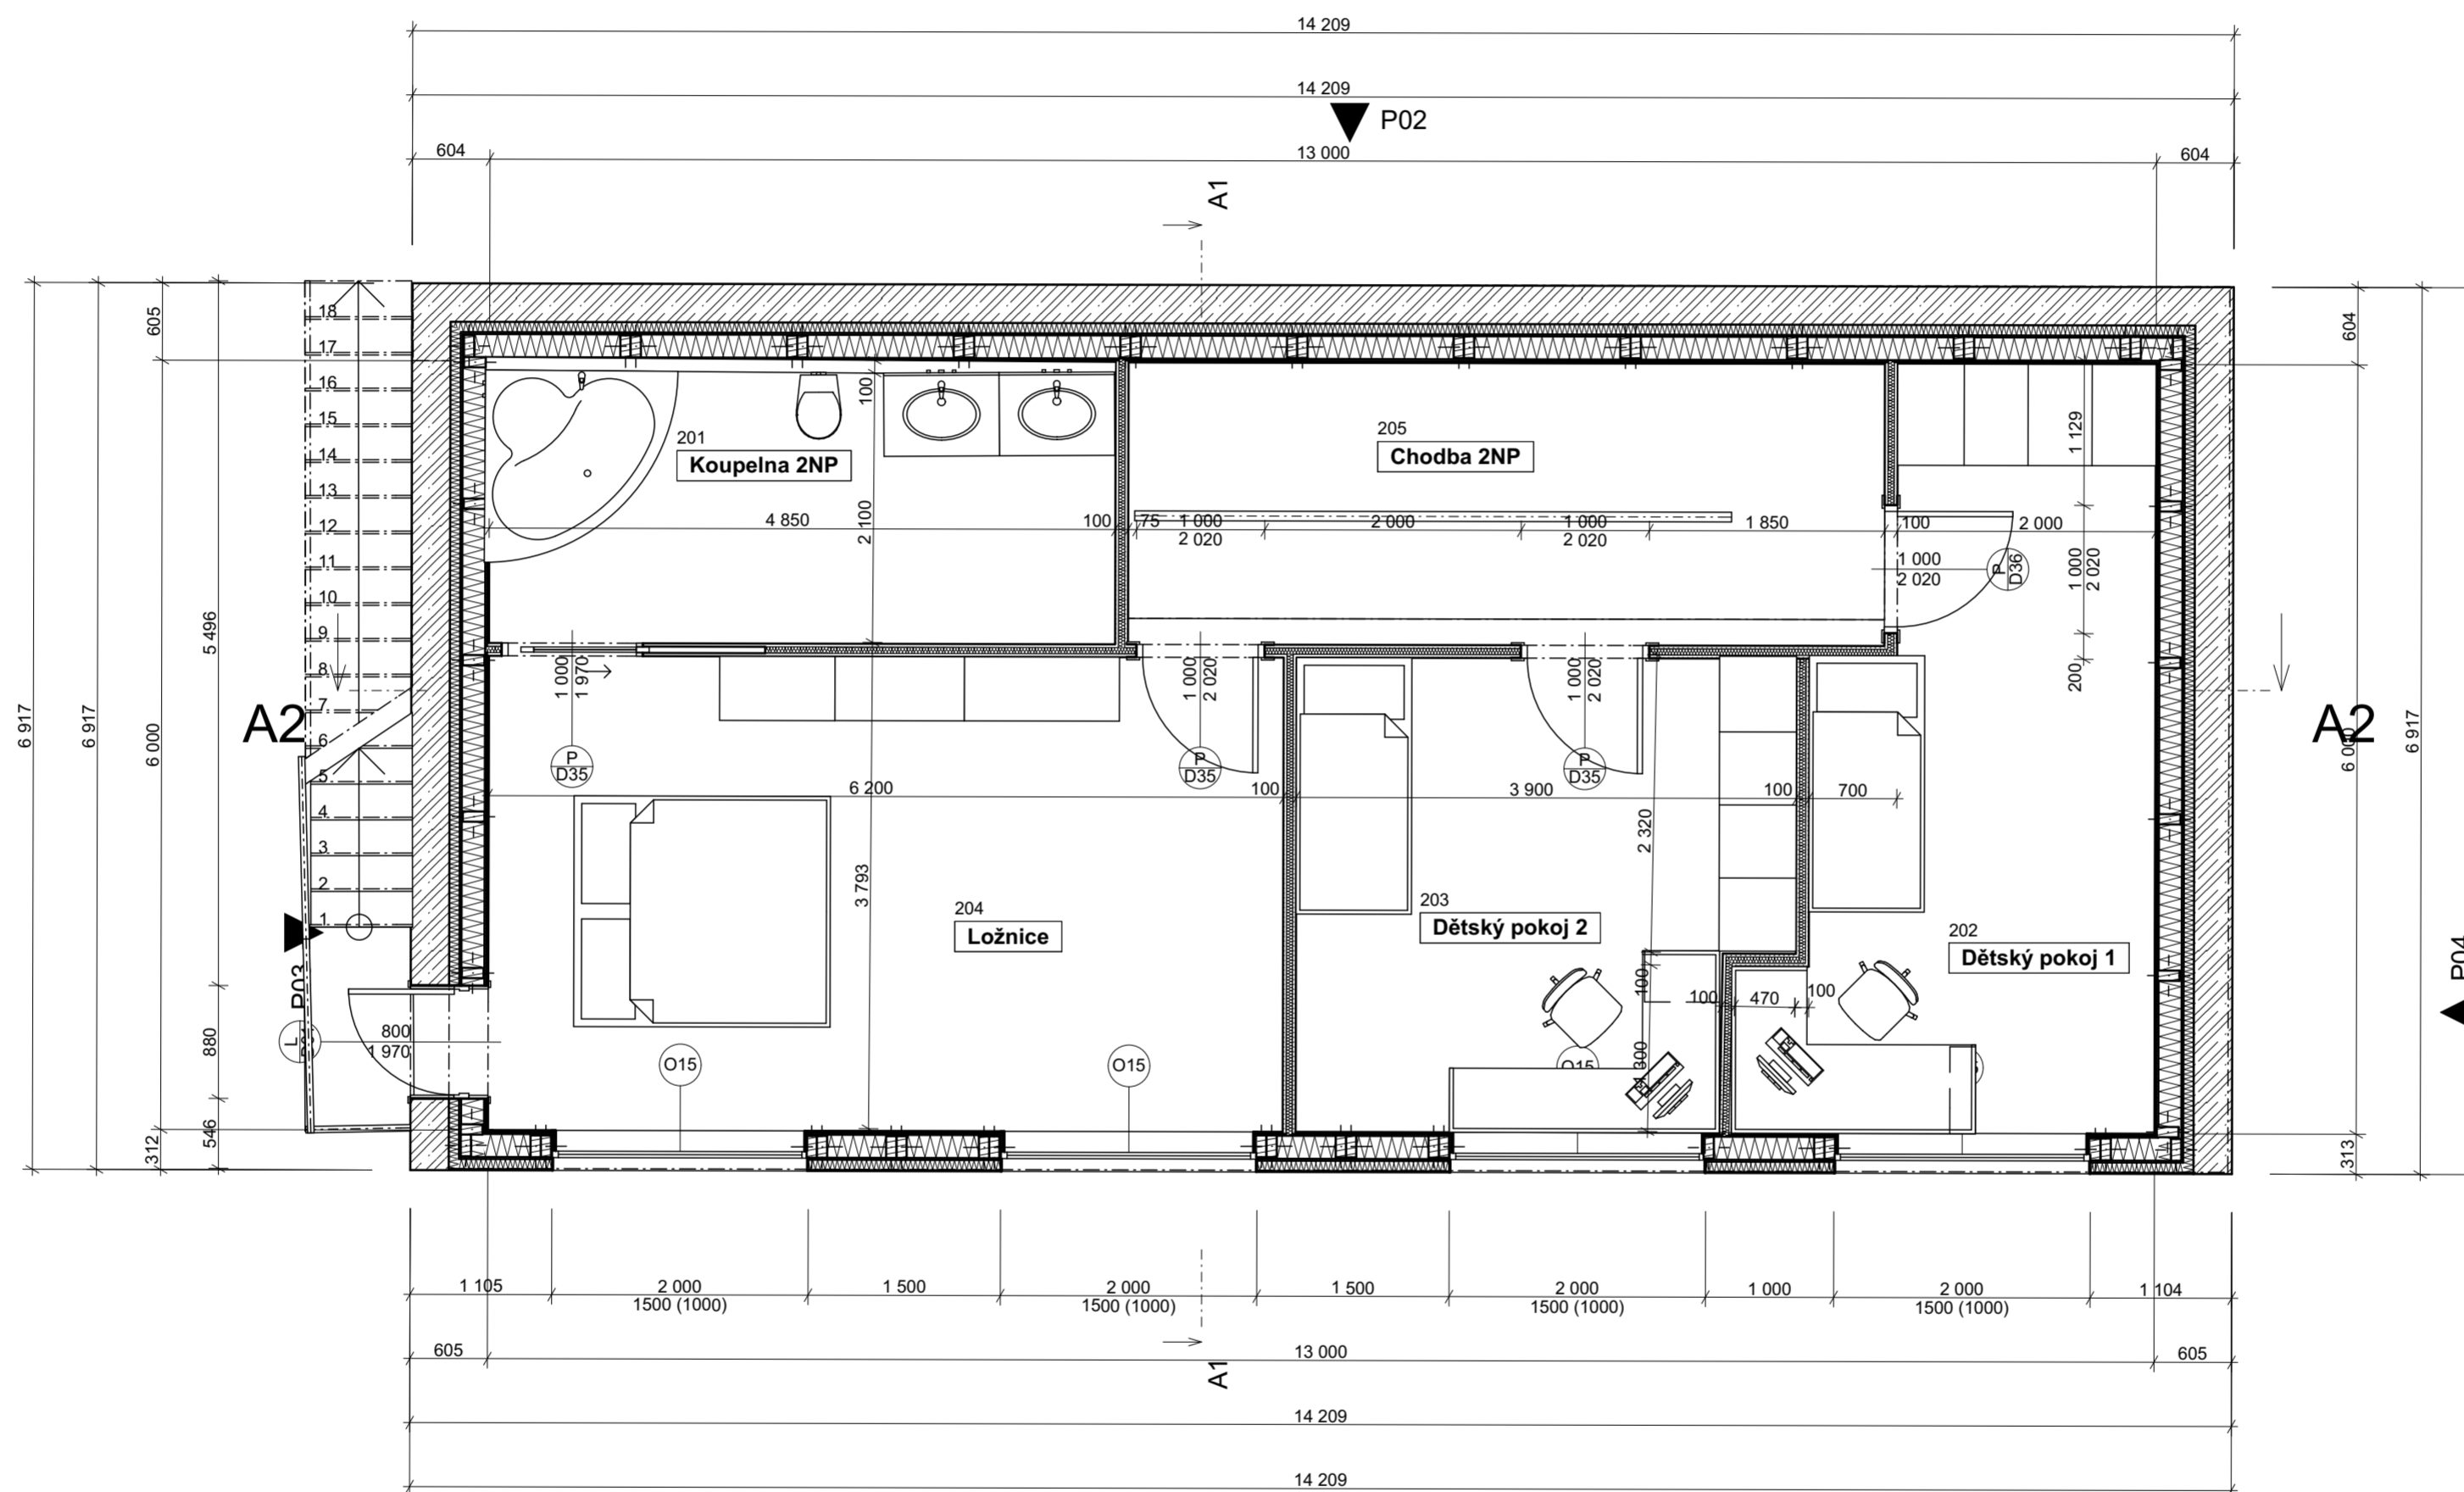

Organizace	Česká zemědělská univerzita v Praze	 Česká zemědělská univerzita v Praze
Projekt:	Diplomová práce: Zapuštěná vila	
Fakulta:	Fakulta lesnická a dřevařská	Formát: A2
Katedra:	Katedra zpracování dřeva a biomateriálů	
Obor:	Dřevěné stav. kce. a stavby na bázi dřeva	Datum: 22.01.2022
Vypracoval:	Bc. Jan Javůrek	
Část:	Architektonická studie stavby	Měřítko: 1:50
Název:	Půdorys 2NP	Číslo výkresu: D 1.1.4