
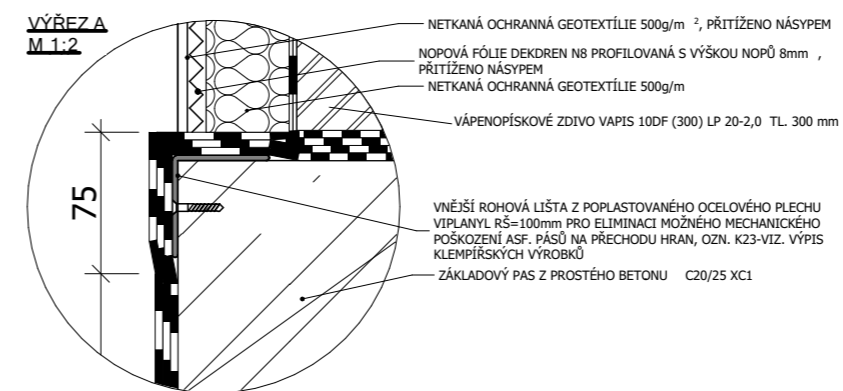


DETAIL ZALOŽENÍ SPODNÍ STAVBY

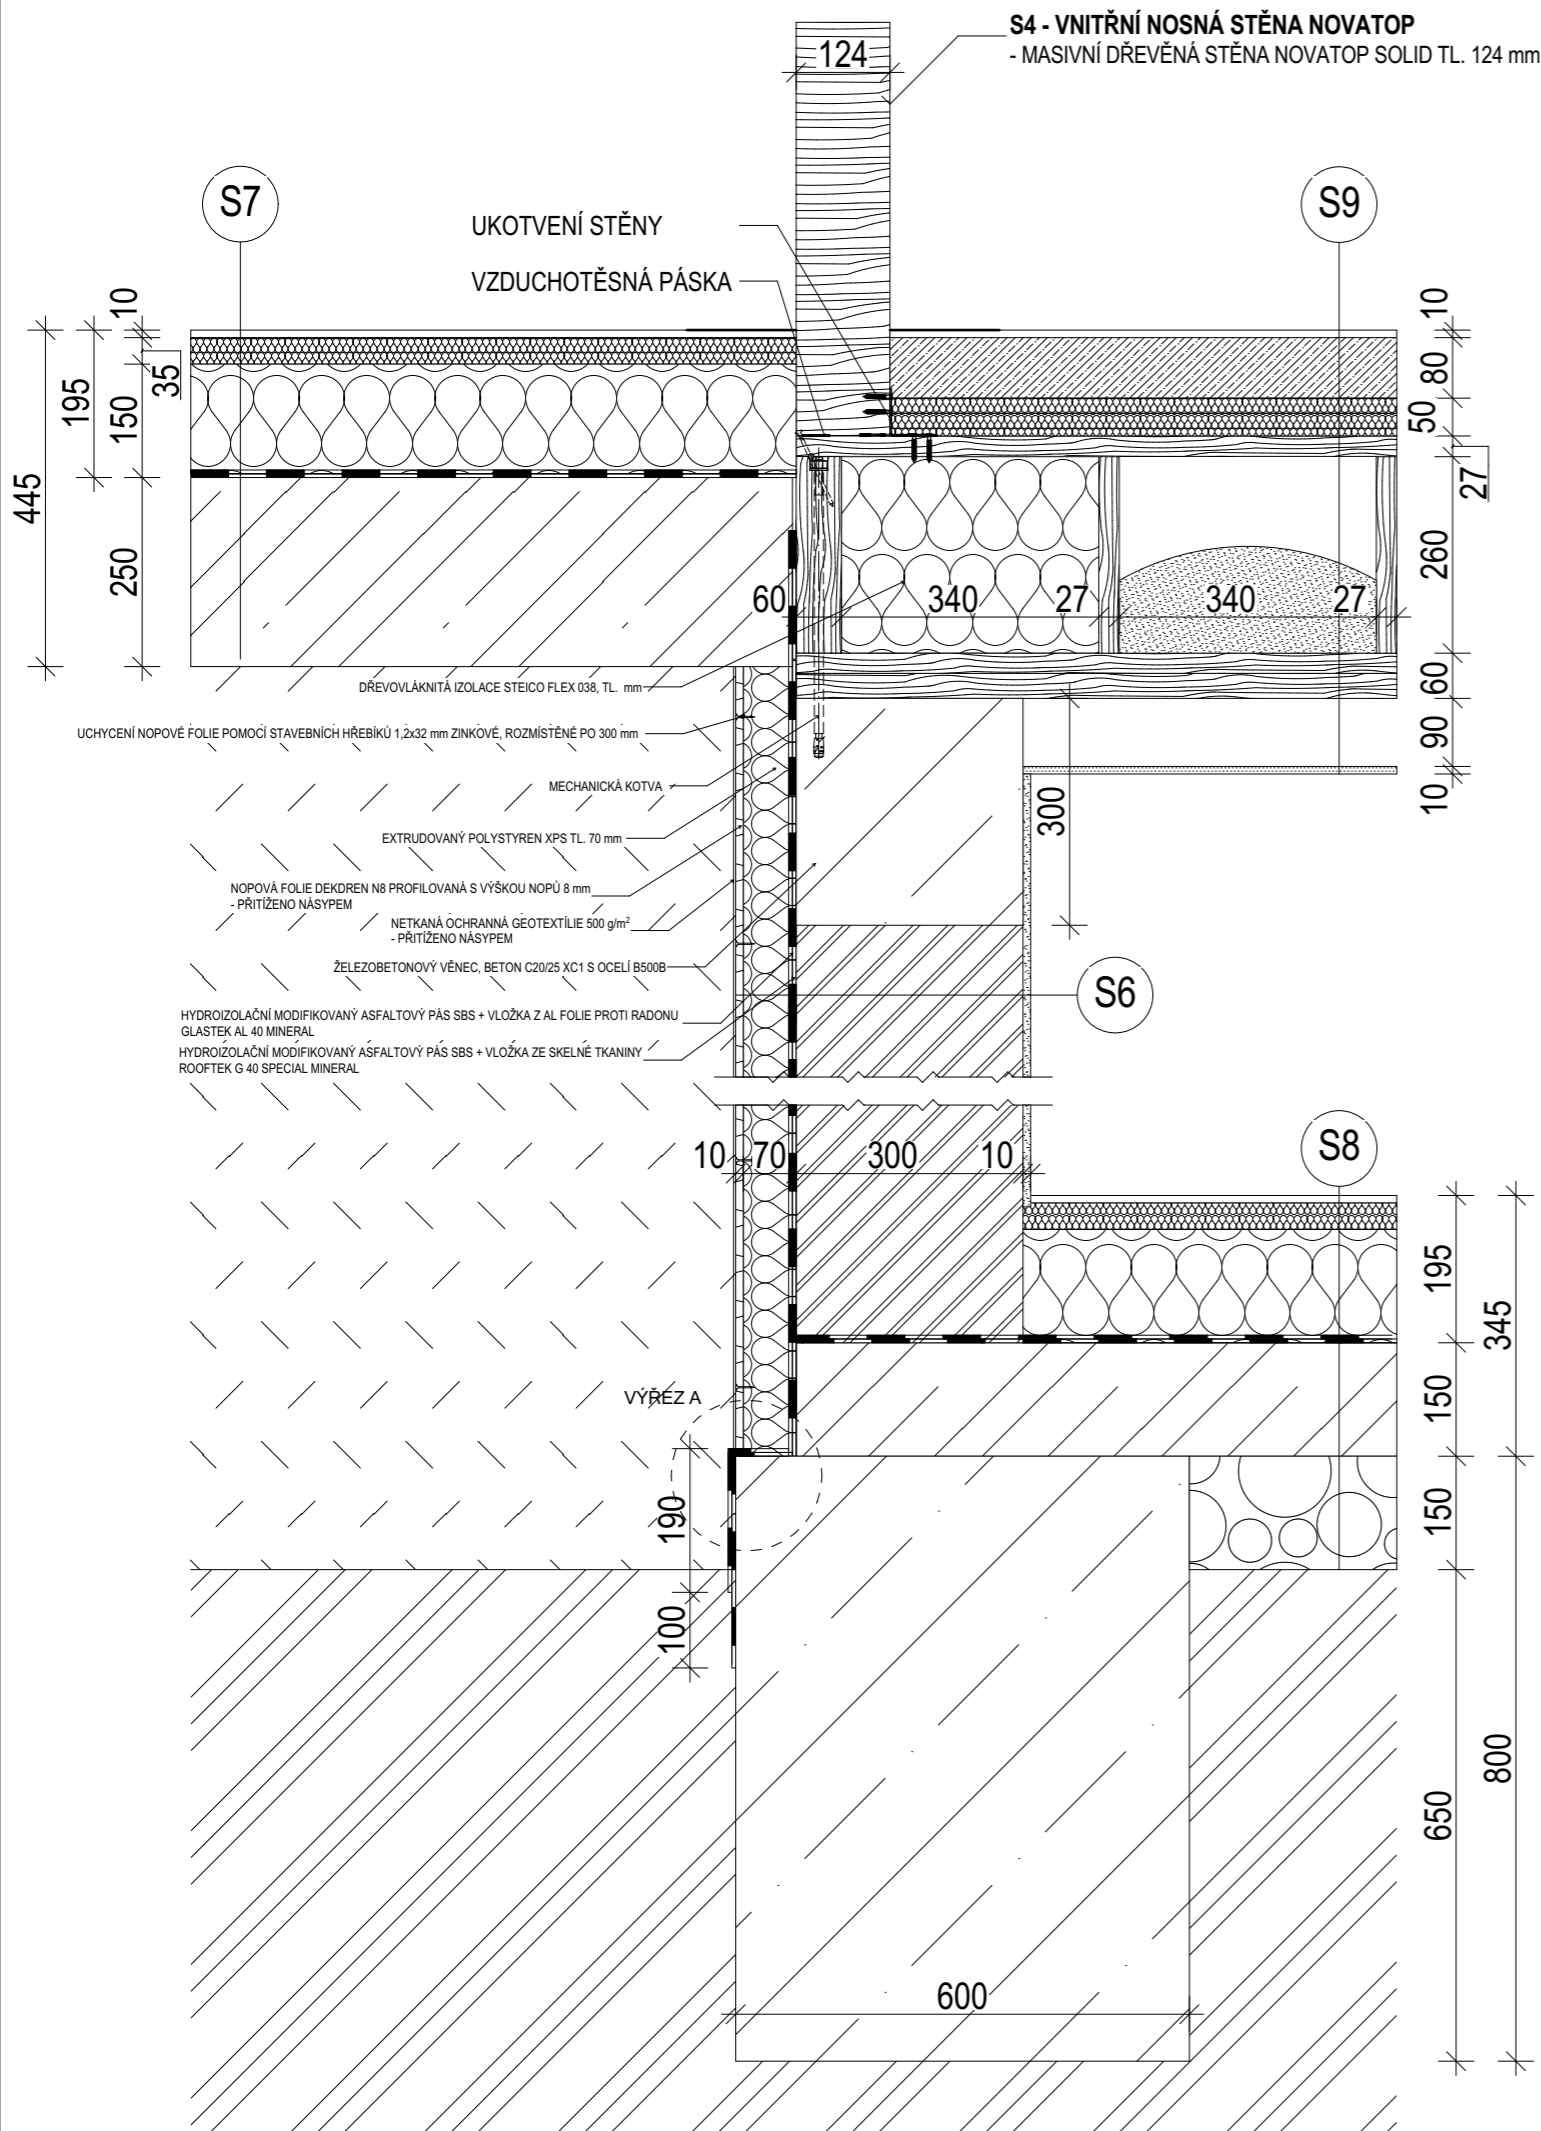

DETAIL ZALOŽENÍ SPODNÍ STAVBY KD3

ARCHITEKTONICKÁ STUDIE

10-2018

OSTROVNÍ KOMUNITA

- k.ú. KOSTELEČ N. ORL.

- p.č. 2432/3

1:10

ZODPOVĚDNÝ ARCHITEKT

ANDREA BARTOŠOVÁ