VÝUKOVÁ VERZE ARCHICADU

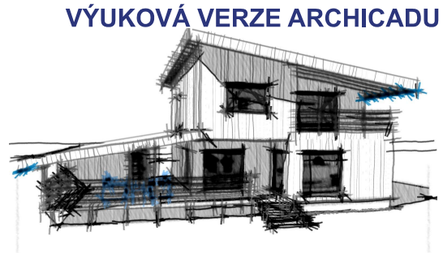

Řez B-B´ 1:100

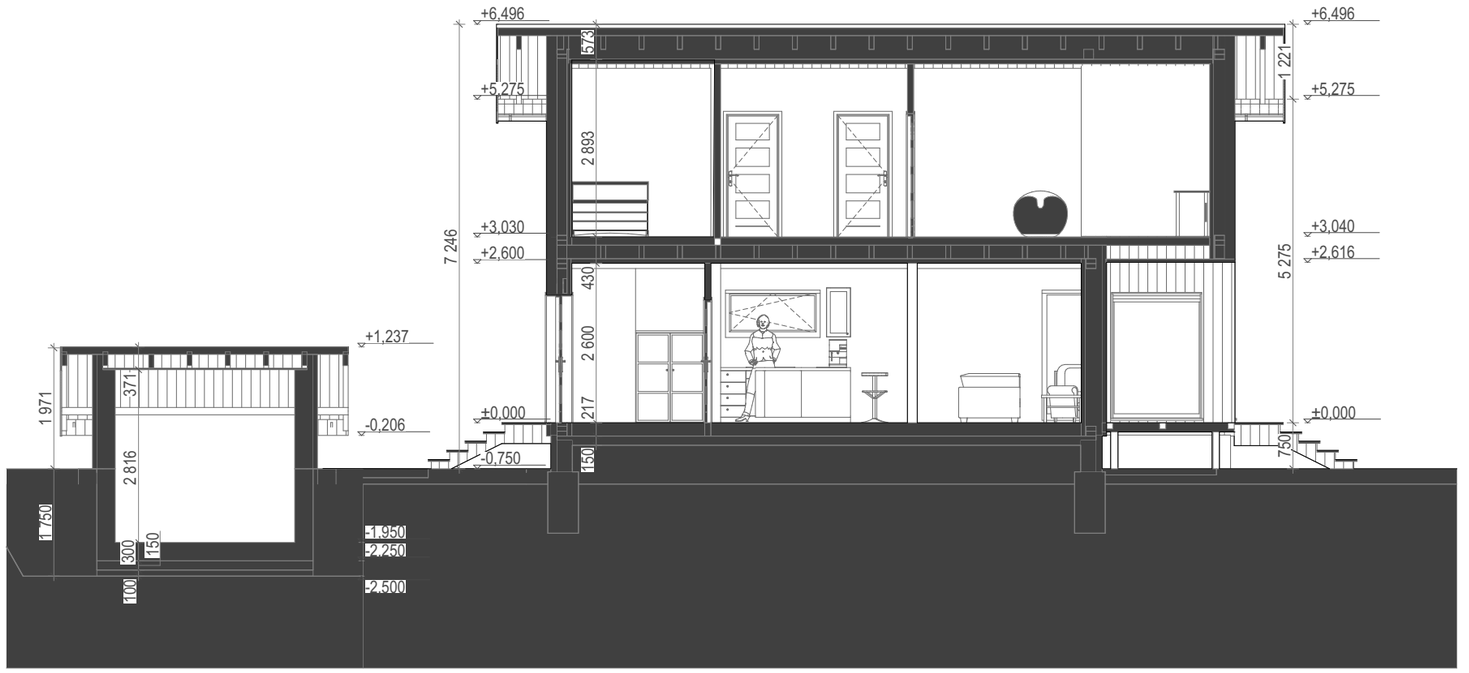

Řez A-A´ 1:100

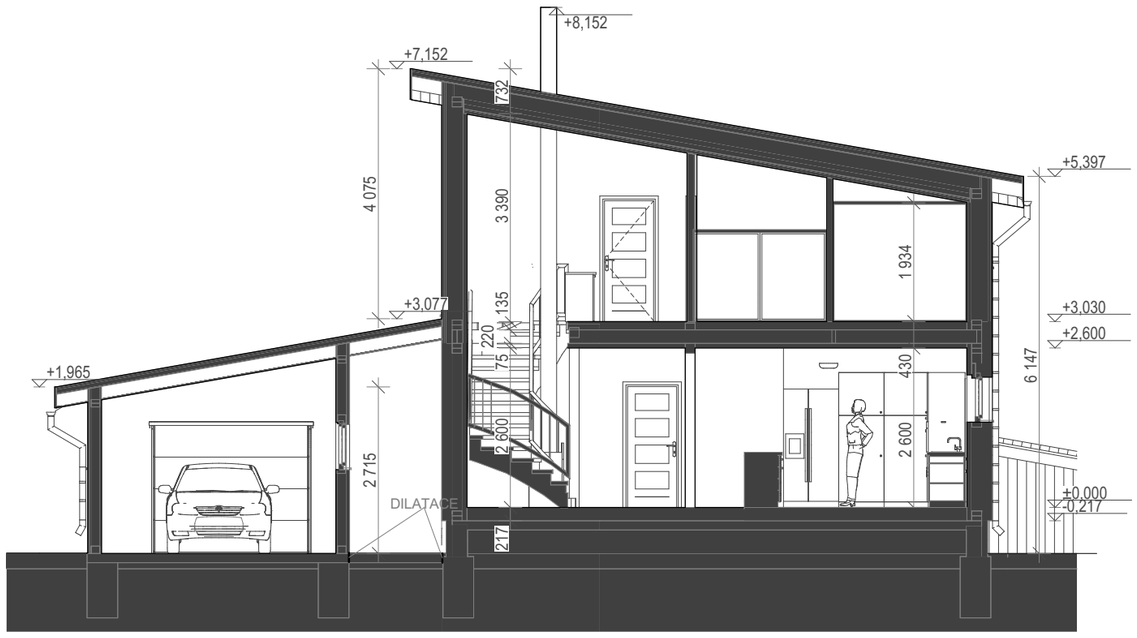

ŘEZY

STAVBA S VŮNÍ DŘEVA (květen 2017)

VÝKRESOVÁ DOKUMENTACE NÁVRHU

Novostavba RD, Kostelec nad Orlicí
parc.č.: #Adresa stavby2, k.ú.: k.ú. Kostelec n. Orl. 670197, č.p. 2432/3

Zodpovědný architekt Andrea Bartošová