
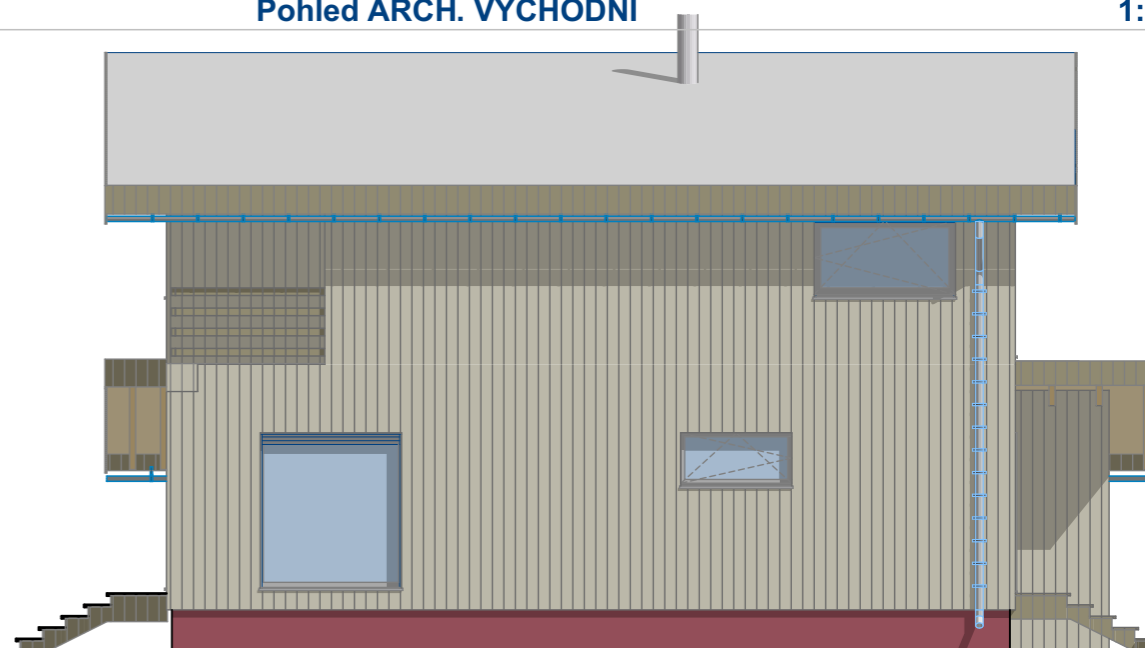


Pohled ARCH. ZÁPADNÍ

1:100


Pohled ARCH. VÝCHODNÍ

1:100

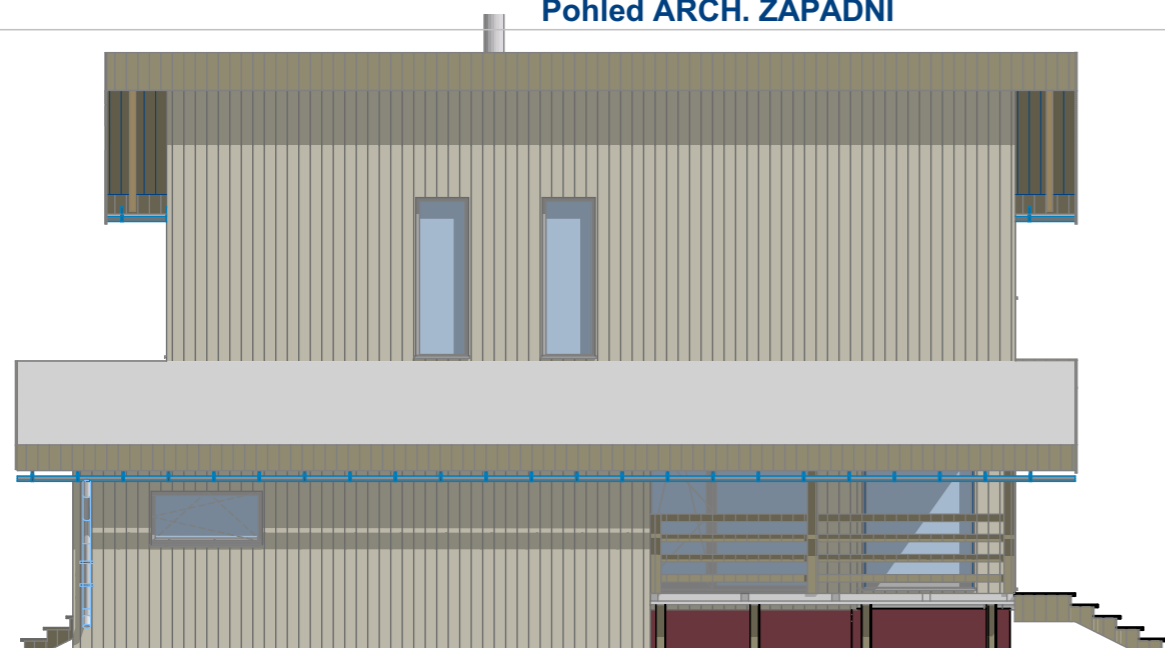

Pohled ARCH. JIŽNÍ

1:100

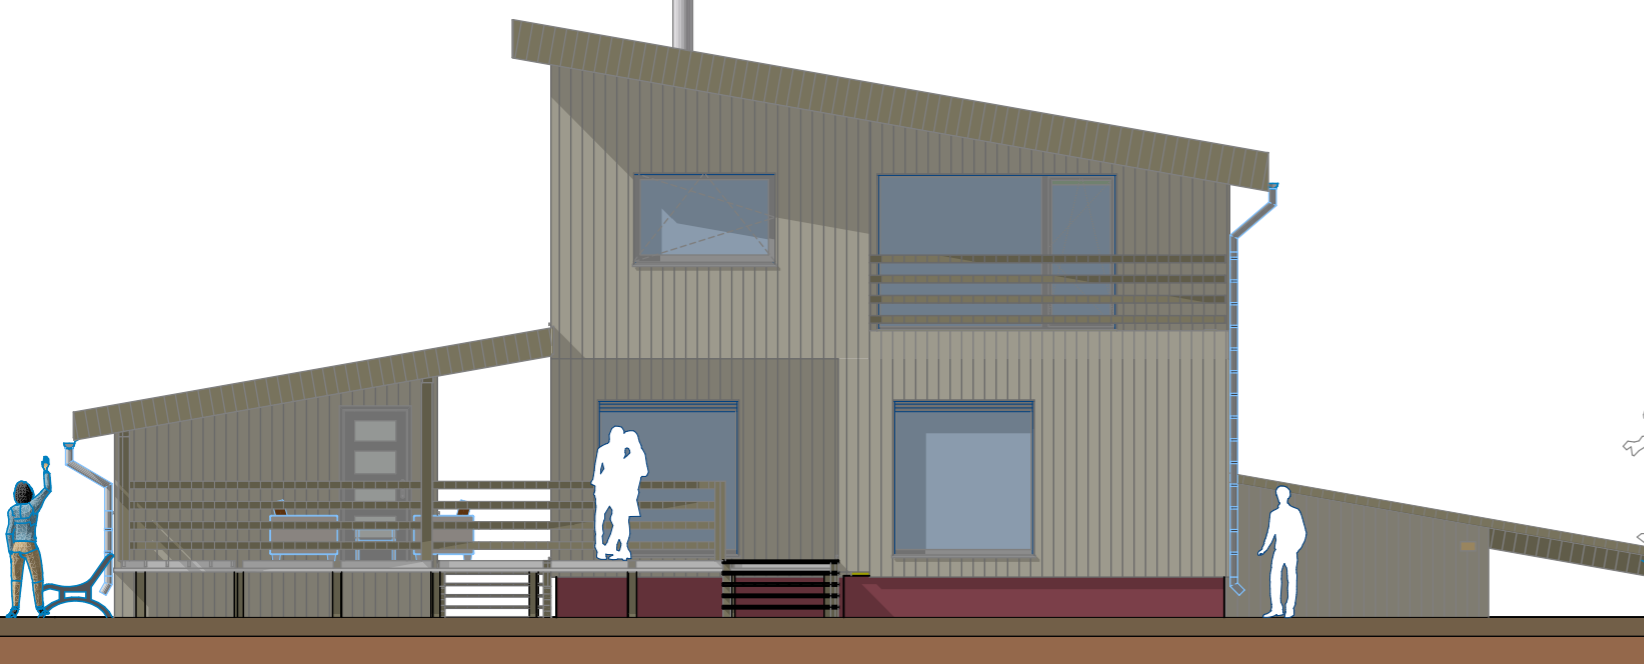

ARCHITEKTONICKÉ POHLEDY

STAVBA S VŮNÍ DŘEVA
VÝTVARNÉ ZPRACOVÁNÍ NÁVRHU

(květen 2017)

Novostavba RD, Kostelec nad Orlicí
parc.č.: #Adresa stavby2, k.ú.: k.ú. Kostelec n. Orl. 670197, č.p. 2432/3

Zodpovědný architekt

Andrea Bartošová

