




POHLED JIHOZÁPADNÍ

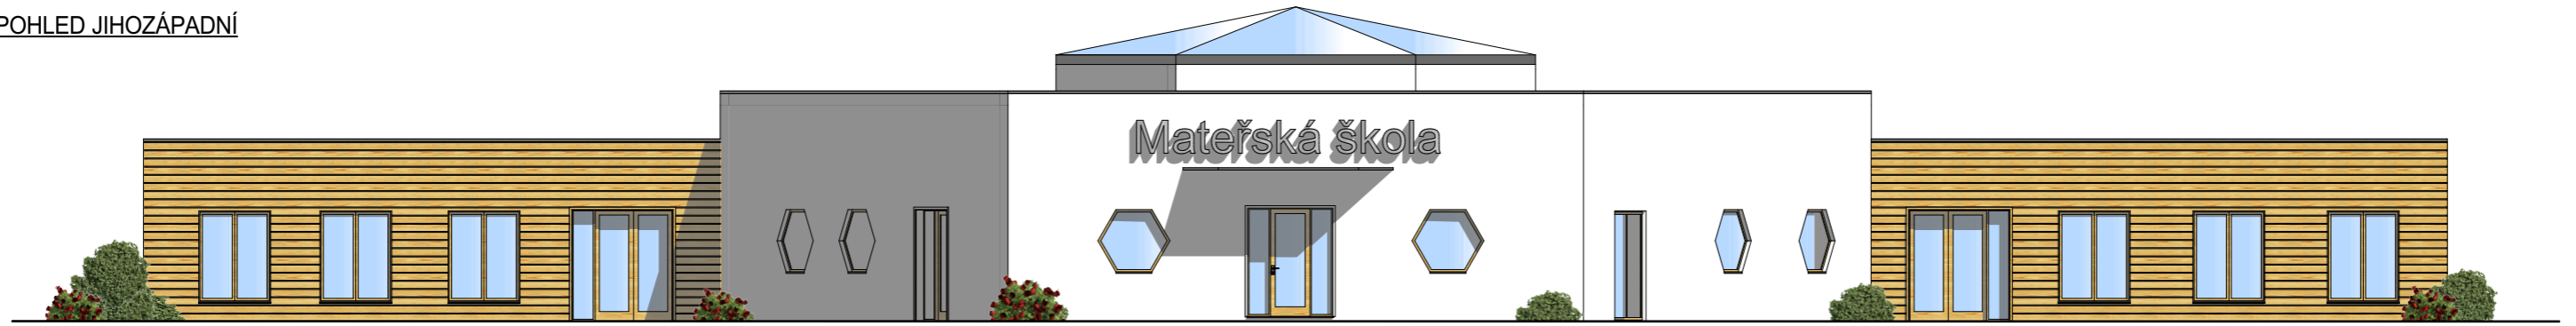


POHLED SEVEROVÝCHODNÍ

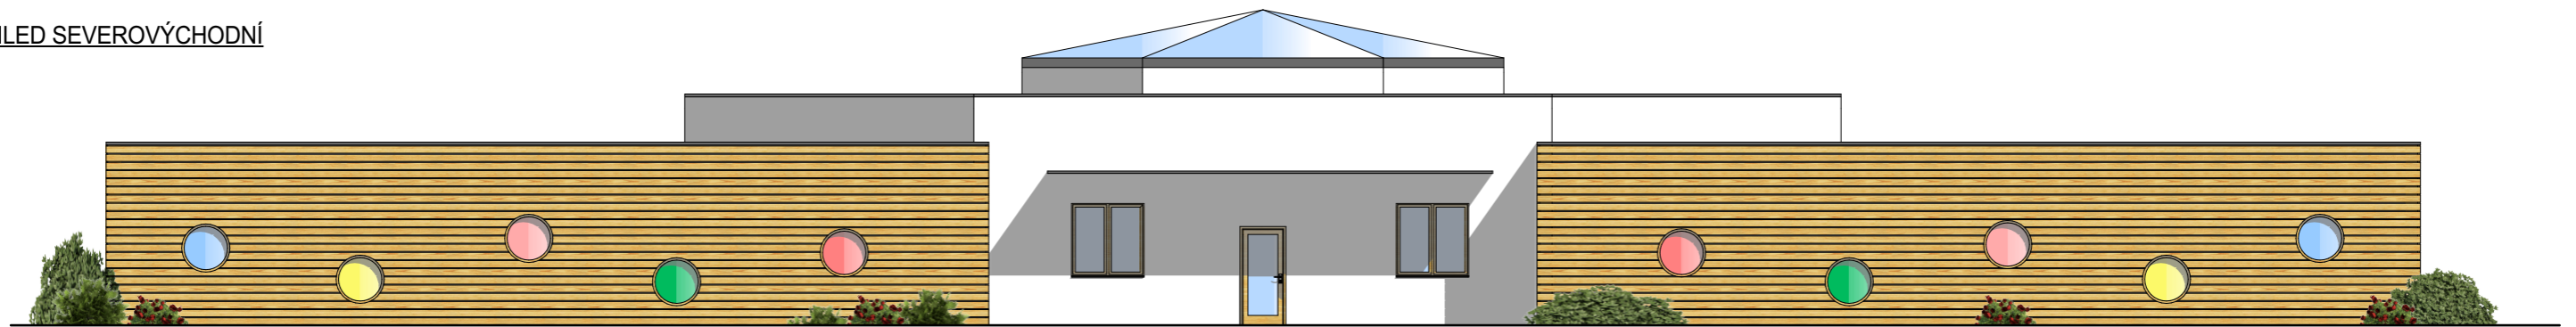

POHLED SEVEROZÁPADNÍ

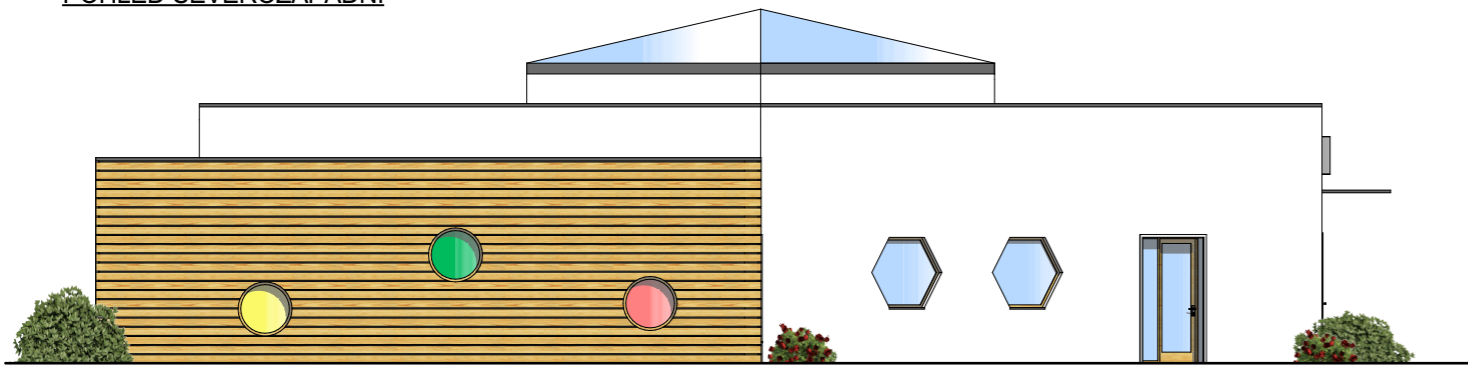

POHLED JIHOVÝCHODNÍ

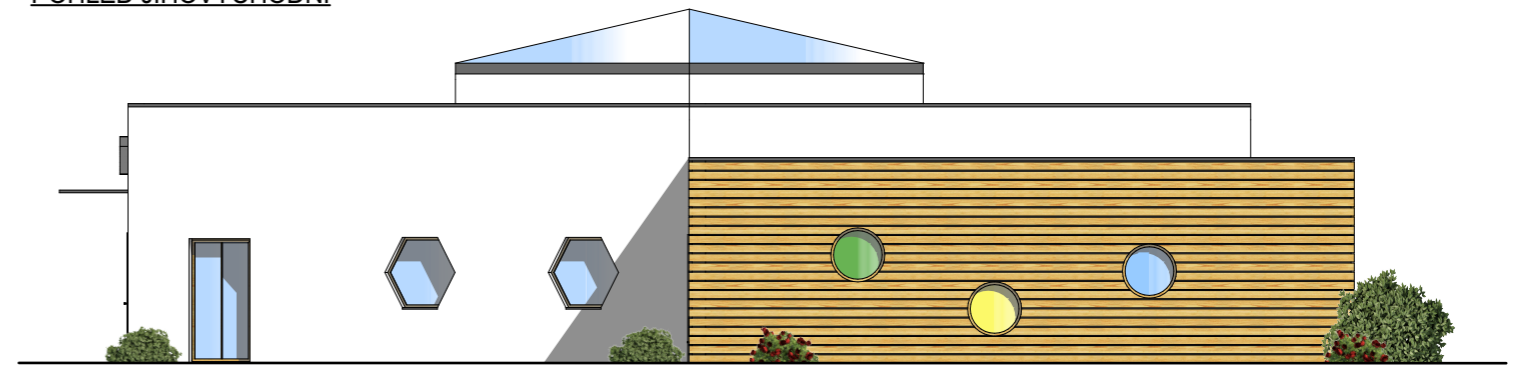

0,000 = 350,600 m n.m., B.p.v. / SOUŘADNICOVÝ SYSTÉM S-JTSK

NÁZEV STAVBY		<b>MATEŘSKÁ ŠKOLA VČELKA</b>	
VYPRACOVAL	Ing. Simona Svobodová		
STAVEBNÍ OBJEKT	SO 01 HLAVNÍ OBJEKT		
MÍSTO STAVBY	BRNO-BYSTRC	FORMÁT	A3
OBSAH:	ARCHITEKTONICKÉ POHLEDY	MEŘÍTKO	Č. VÝKRESU
		1:150	6