



VÝKLOPNÝ SYSTÉM VÝLOHY

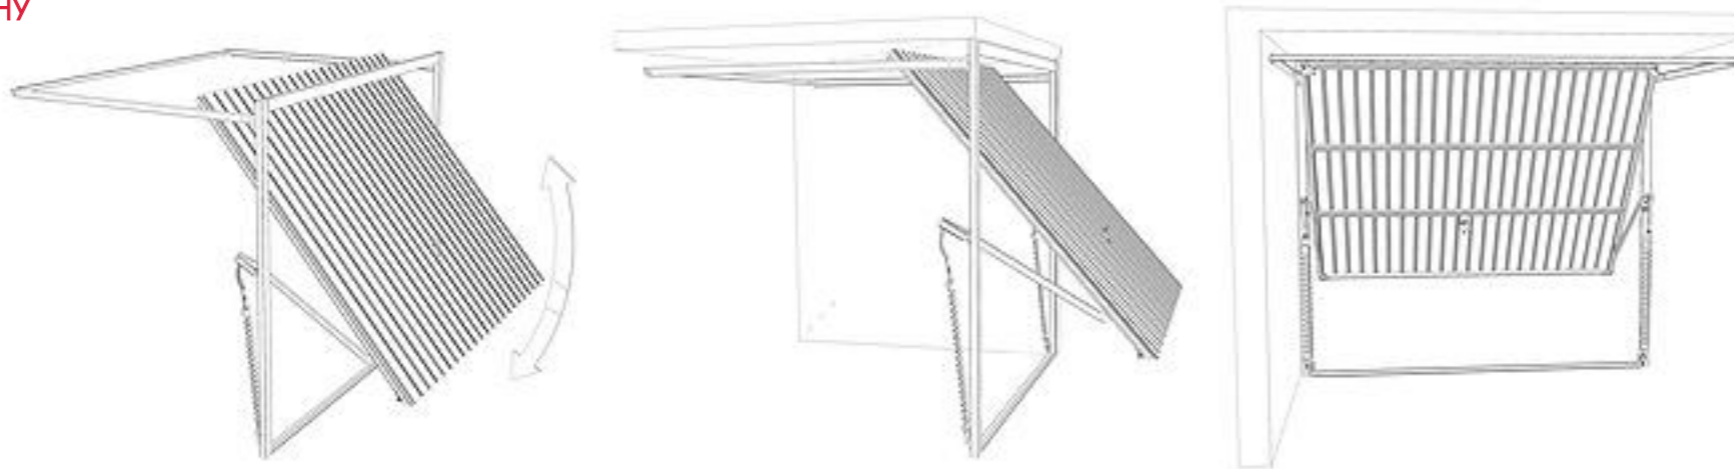


DETAIL ZALOŽENÍ 1_10

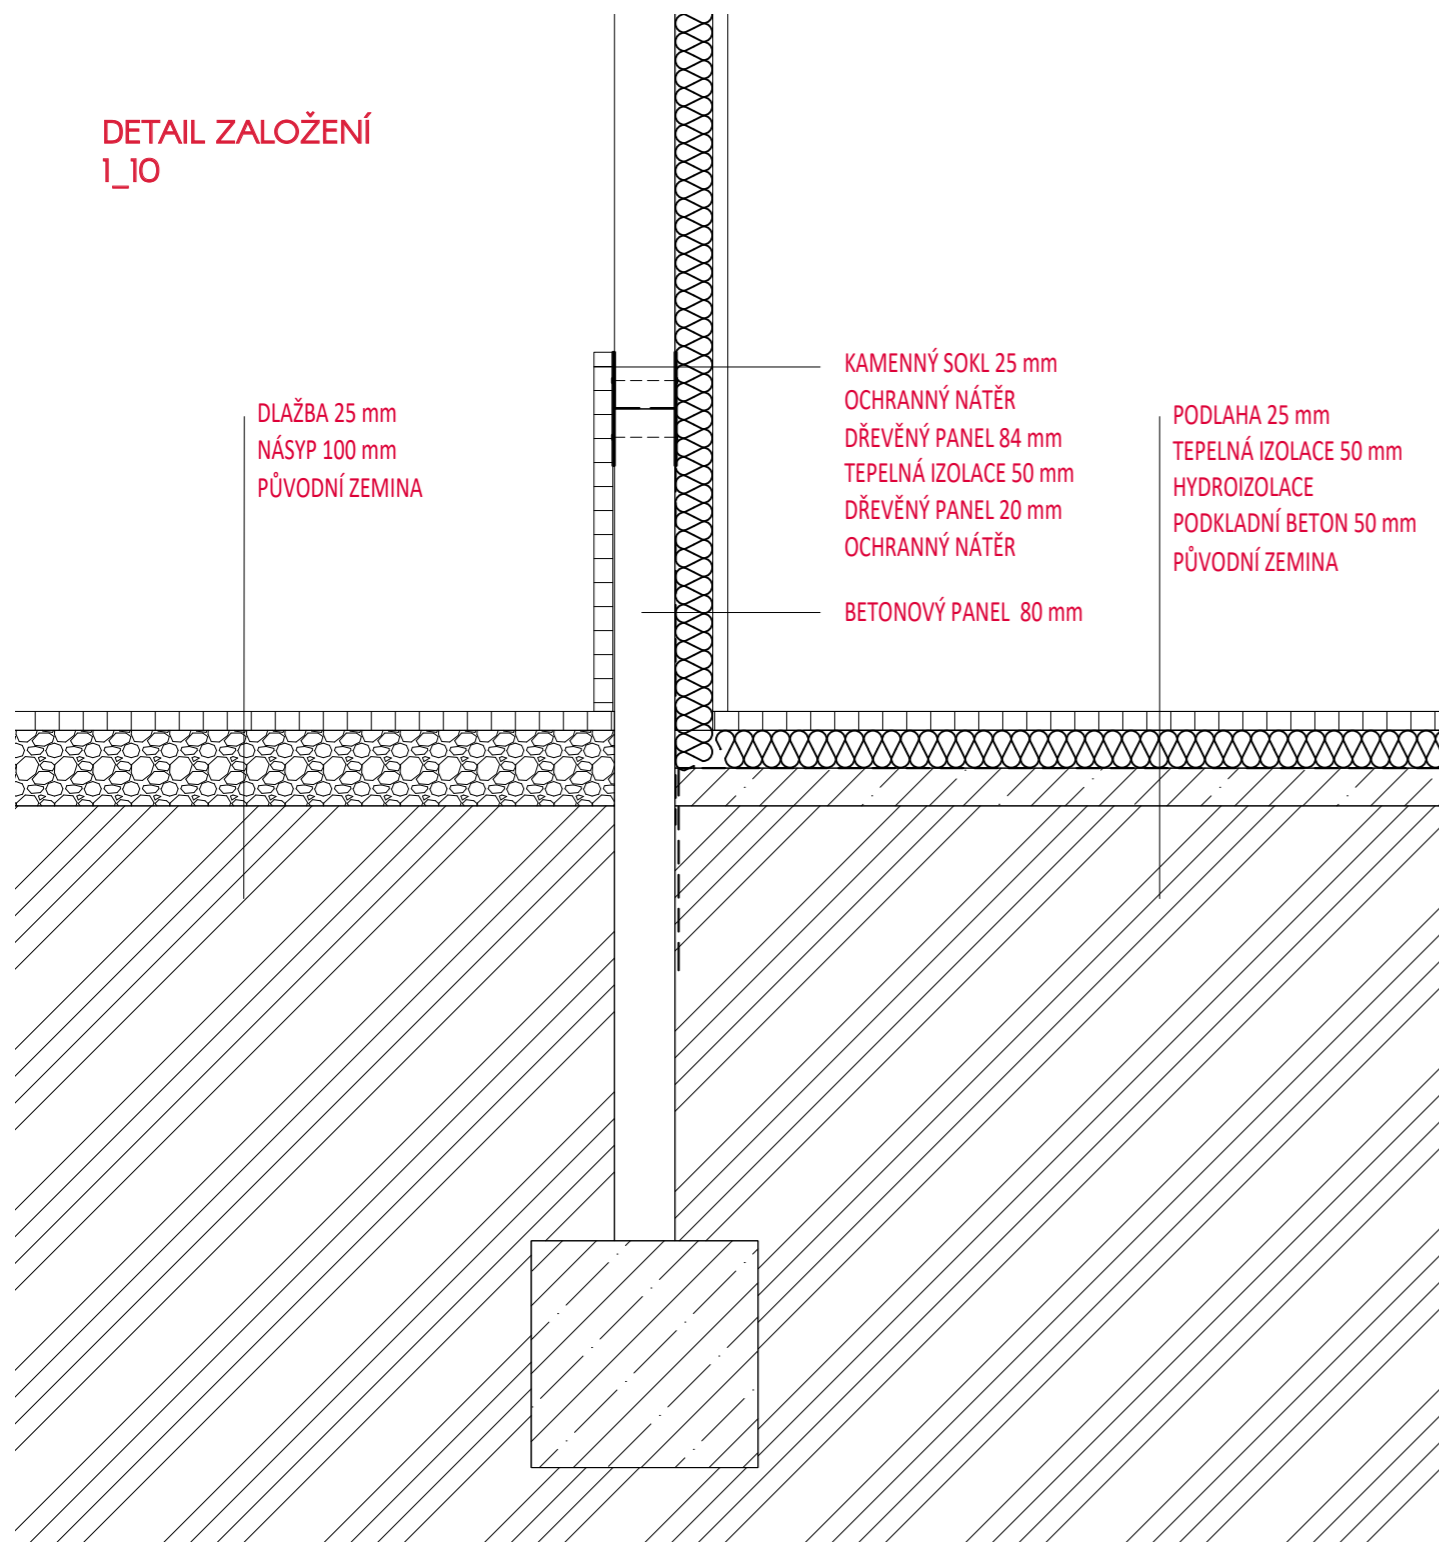

DETAIL ATIKA 1_5

PLECHOVÁ POPLASTOVANÁ OKAPNICE

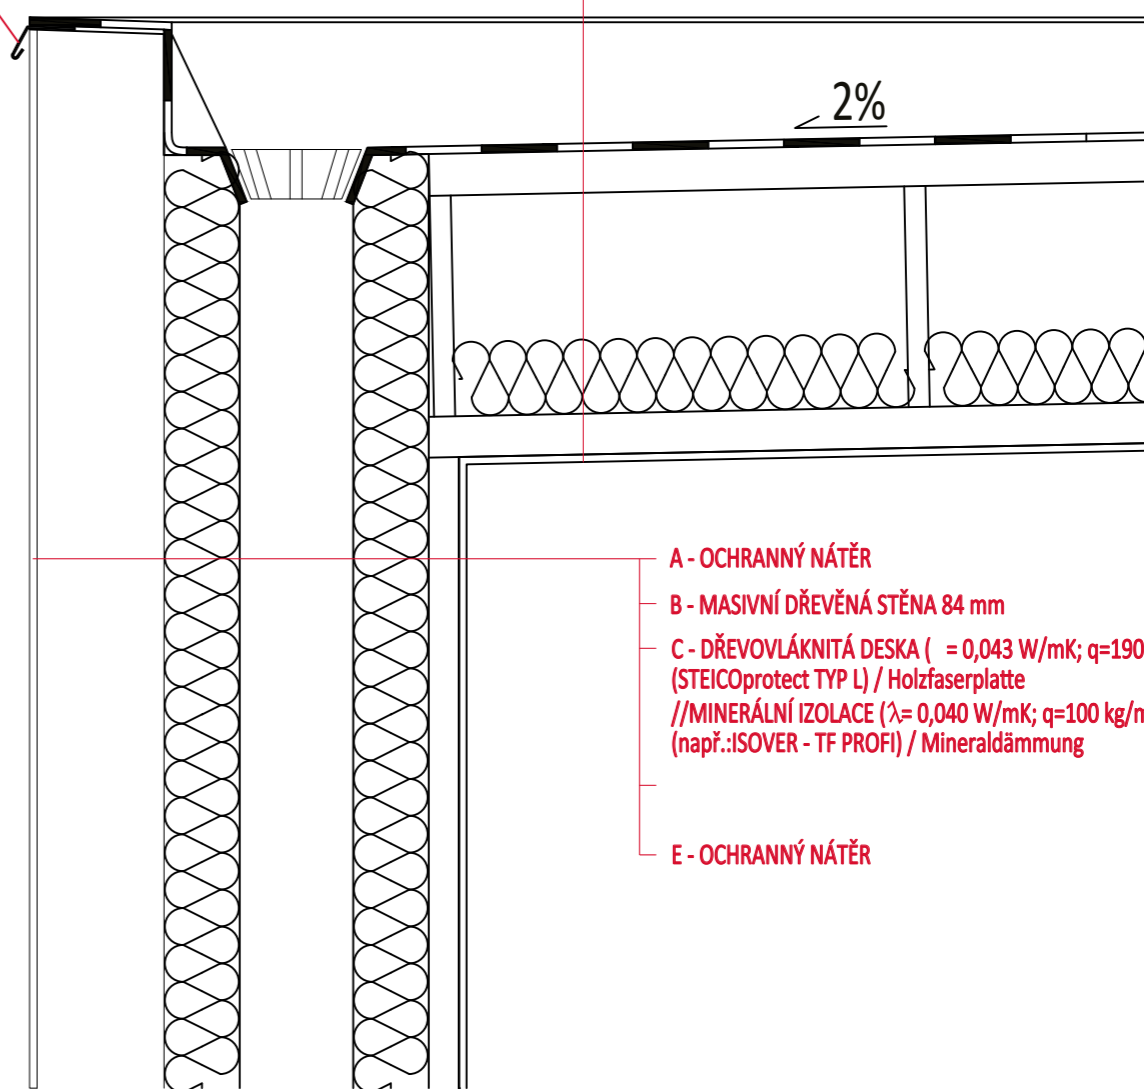

A - HI - PVC FÓLIE

B - STŘECHA

NOVATOP ELEMENT: A - HORNÍ DESKA / Oberplatte
NOVATOP ELEMENT

B - VZDUCHOVÁ MEZERA / Hohraum

C - DŘEVOVLÁKNITÁ DESKA ($\lambda = 0,043$ W/mK)
(STEICOprotect TYP L) / Holzfaserplatte
// MINERÁLNÍ IZOLACE / Mineraldämmung

D - SPODNÍ DESKA NOVATOP ELEMENT
/ UNTERPLATTE NOVATOP ELEMENT

E - OCHRANNÝ NÁTĚR