



TABULKA MÍSTNOSTÍ 1.NP

ČÍSLO	NÁZEV	PLOCHA (m ²)
1.01	ZÁDVEŘÍ SE ŠATNOU	8,06
1.02	CHODBA	12,21
1.03	KOUPELNA	2,79
1.04	WC	1,17
1.05	SPÍŽ	3,16
1.06	ÚKLIDOVÁ KOMORA	1,59
1.07	OKBÝVACÍ POKOJ + KK + JÍDELNA	29,50
1.08	POKOJ	12,28

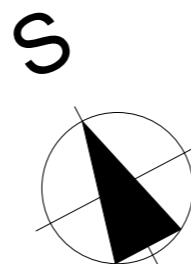

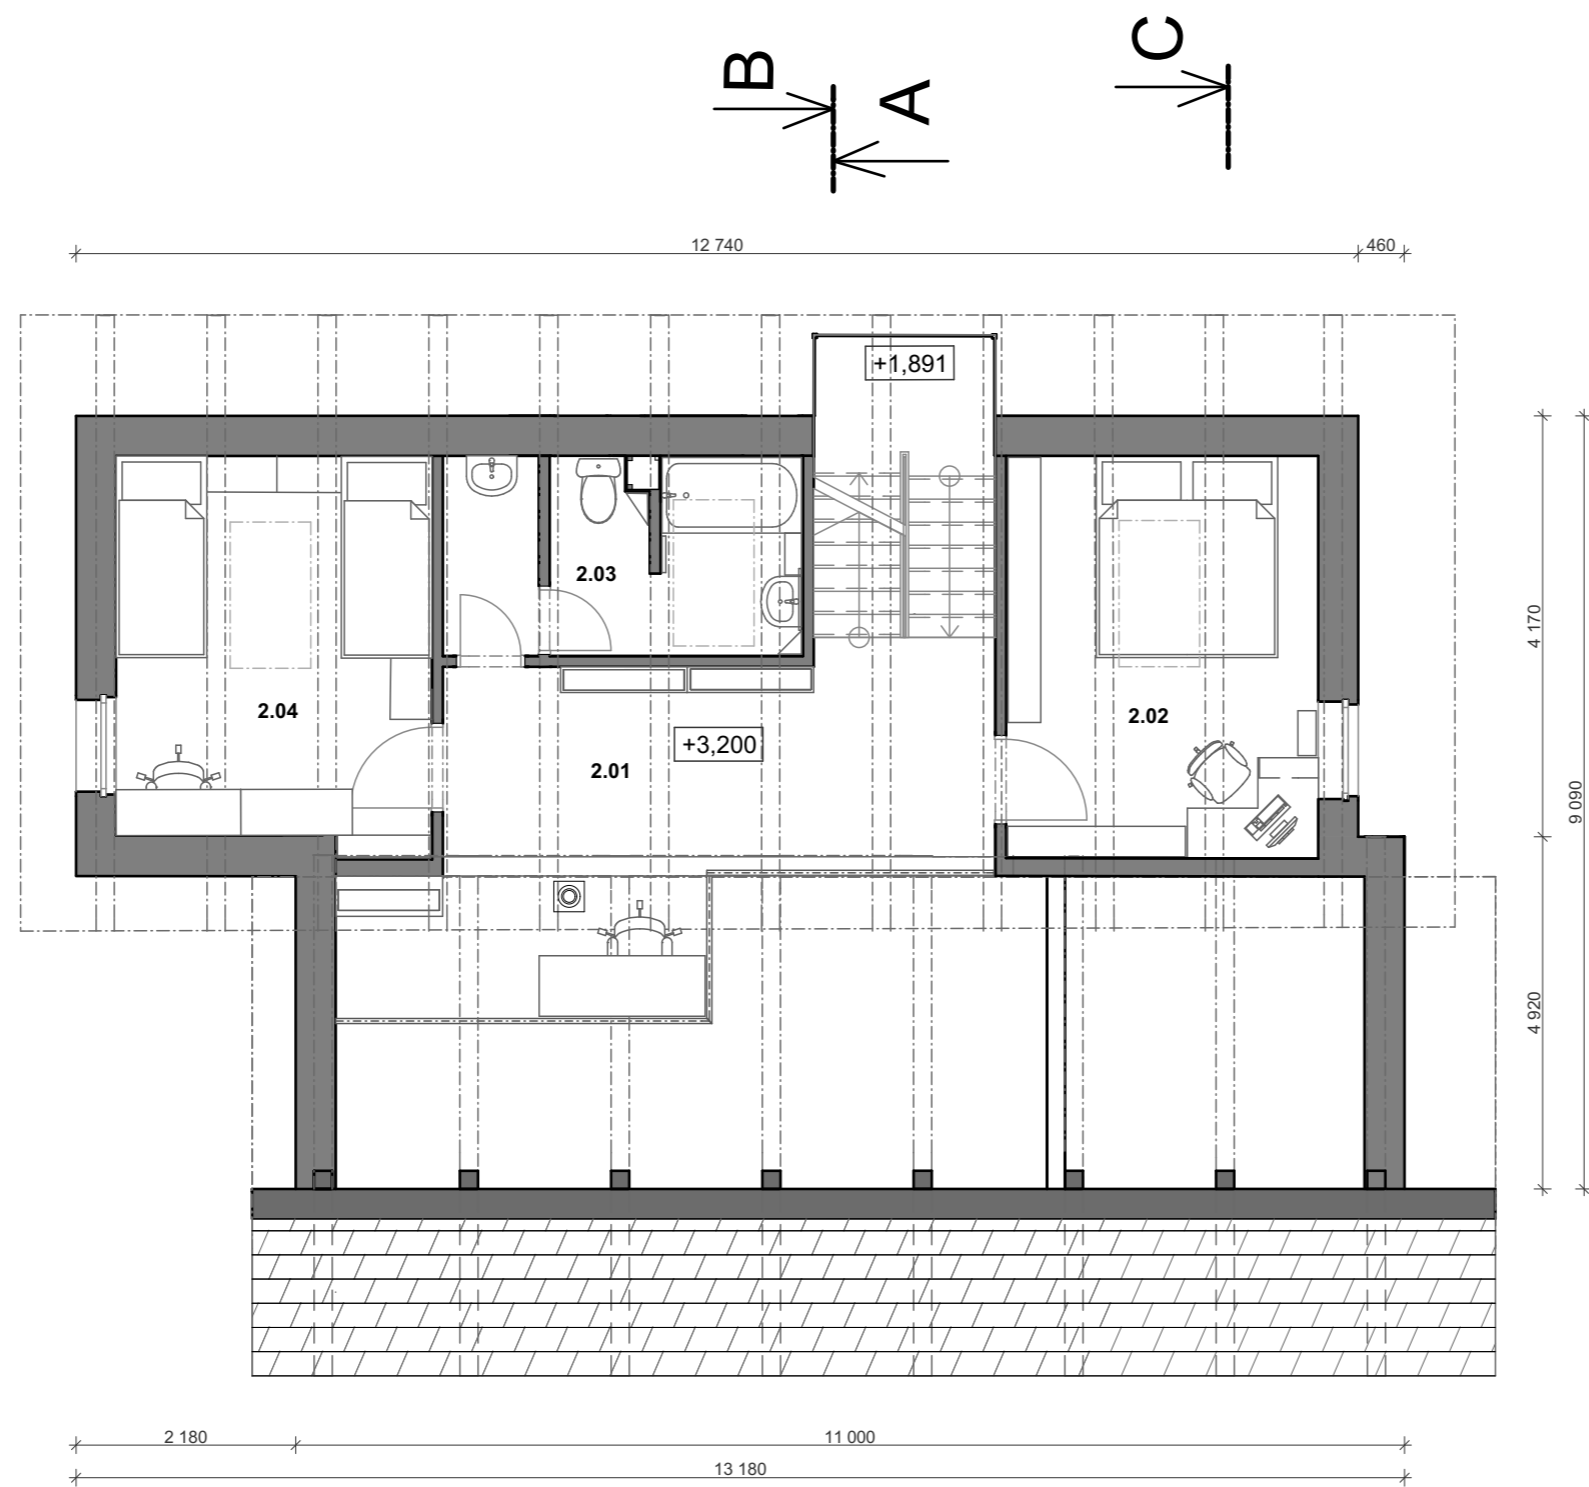

TABULKA MÍSTNOSTÍ 2.NP

ČÍSLO	NÁZEV	PLOCHA (m ²)
2.01	CHODBA S PRCOVNOU + KNIHOVNA	17,02
2.02	POKOJ	12,00
2.03	KOUPELNA + WC	6,99
2.04	POKOJ	12,24