



- STŘEŠNÍ KRYTINA tl. 27 mm
- DŘEVO TVRDÉ KOLMO K VLÁKNŮM tl. 40 mm
- PAROTĚSNÁ A VZDUCHOTĚSNÁ ZÁBRANA  
DELTA-FOL REFLEX tl. 0,20 mm
- MINERÁLNÍ VATA tl. 150 mm
- MINERÁLNÍ VATA tl. 150 mm
- FÓLIE Z PE tl. 0,20 mm
- DŘEVOTŘÍSKOVÉ DESKY tl. 30 mm
- SÁDROKARTON tl. 13 mm

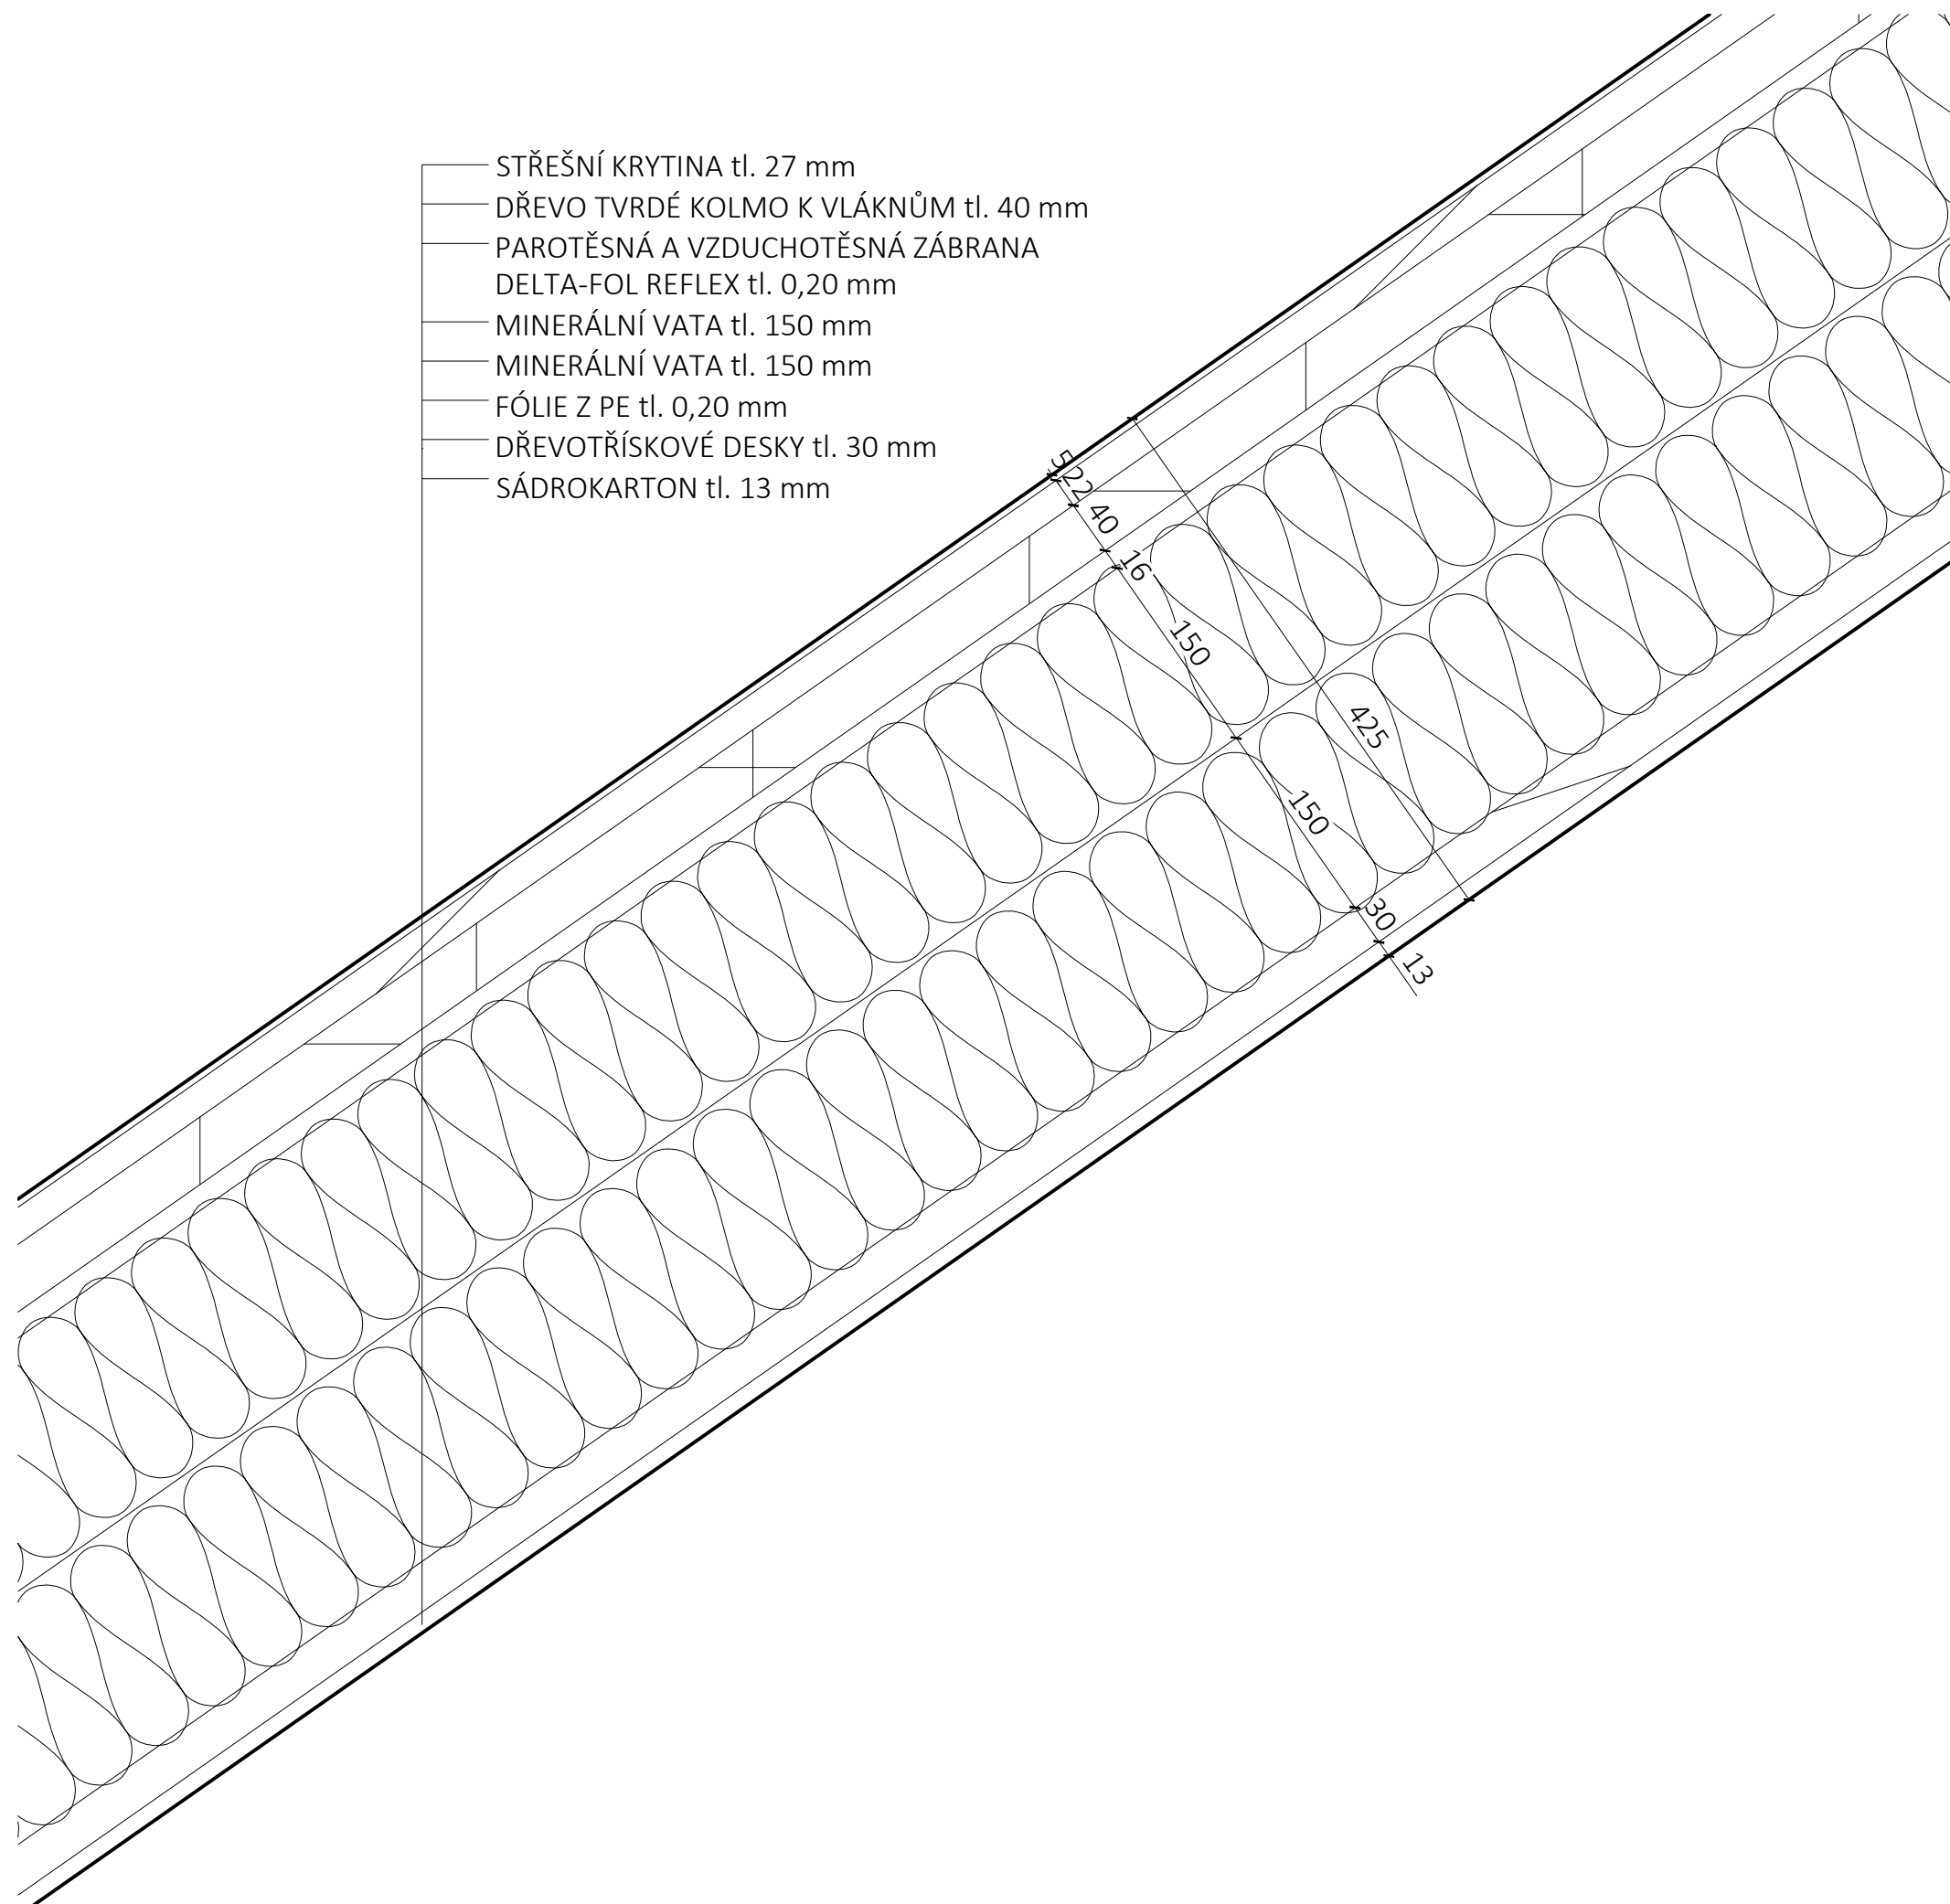

- SÁDROKARTON tl. 13 mm
- DŘEVOTŘÍSKOVÉ DESKY tl. 18 mm
- DŘEVO TVRDÉ KOLMO K VLÁKNŮM tl. 52 mm
- DŘEVOTŘÍSKOVÉ DESKY tl. 18 mm
- MINERÁLNÍ VATA tl. 200 mm
- DŘEVOTŘÍSKOVÉ DESKY tl. 15 mm
- VZDUCHOVÁ MEZERA tl. 30 mm
- CEMENTOTŘÍSKOVÁ DESKA CETRIS tl. 25 mm

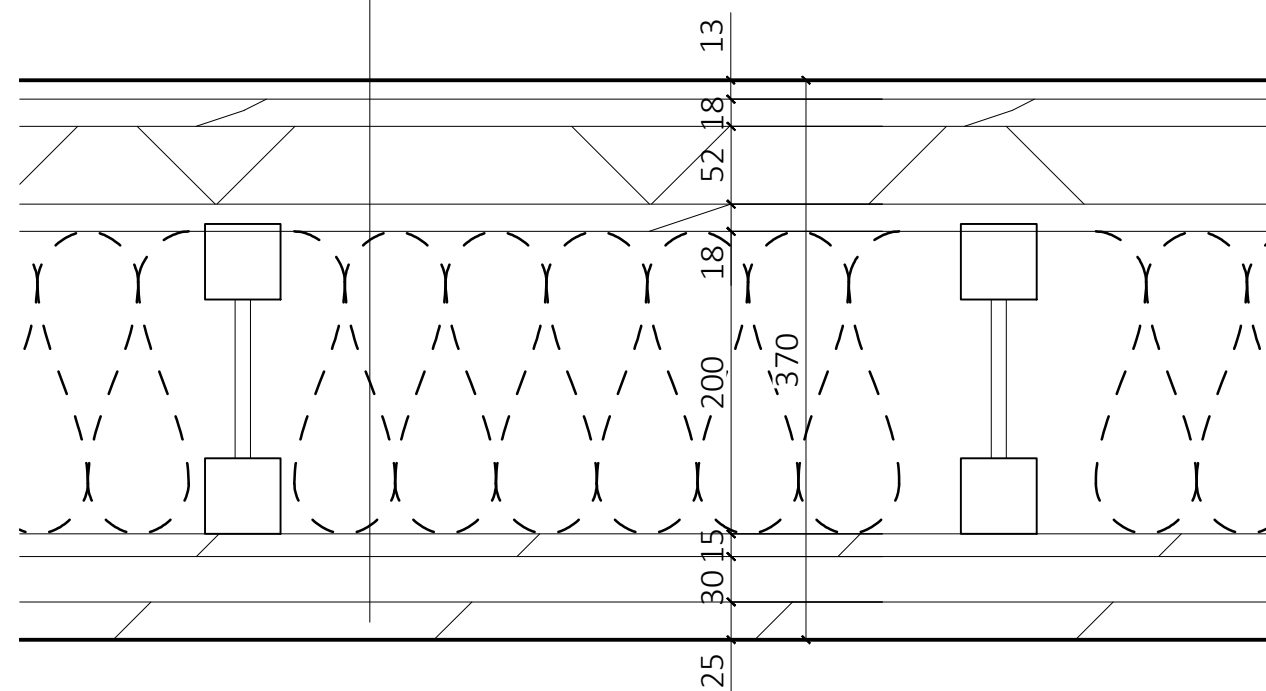

- KERAMICKÁ DLAŽBA tl. 10 mm
- BETON HUTNÝ tl. 90mm
- ISOVER EPS tl. 100 mm
- ISOVER EPS tl. 100 mm
- BETON HUTNÝ tl. 100 mm
- ASFALTOVÝ PÁS A LEPENKA tl. 3 mm
- PODKLADNÍ ŠTĚRK tl. 100 mm
- ZEMINA

