



BARN TOWN

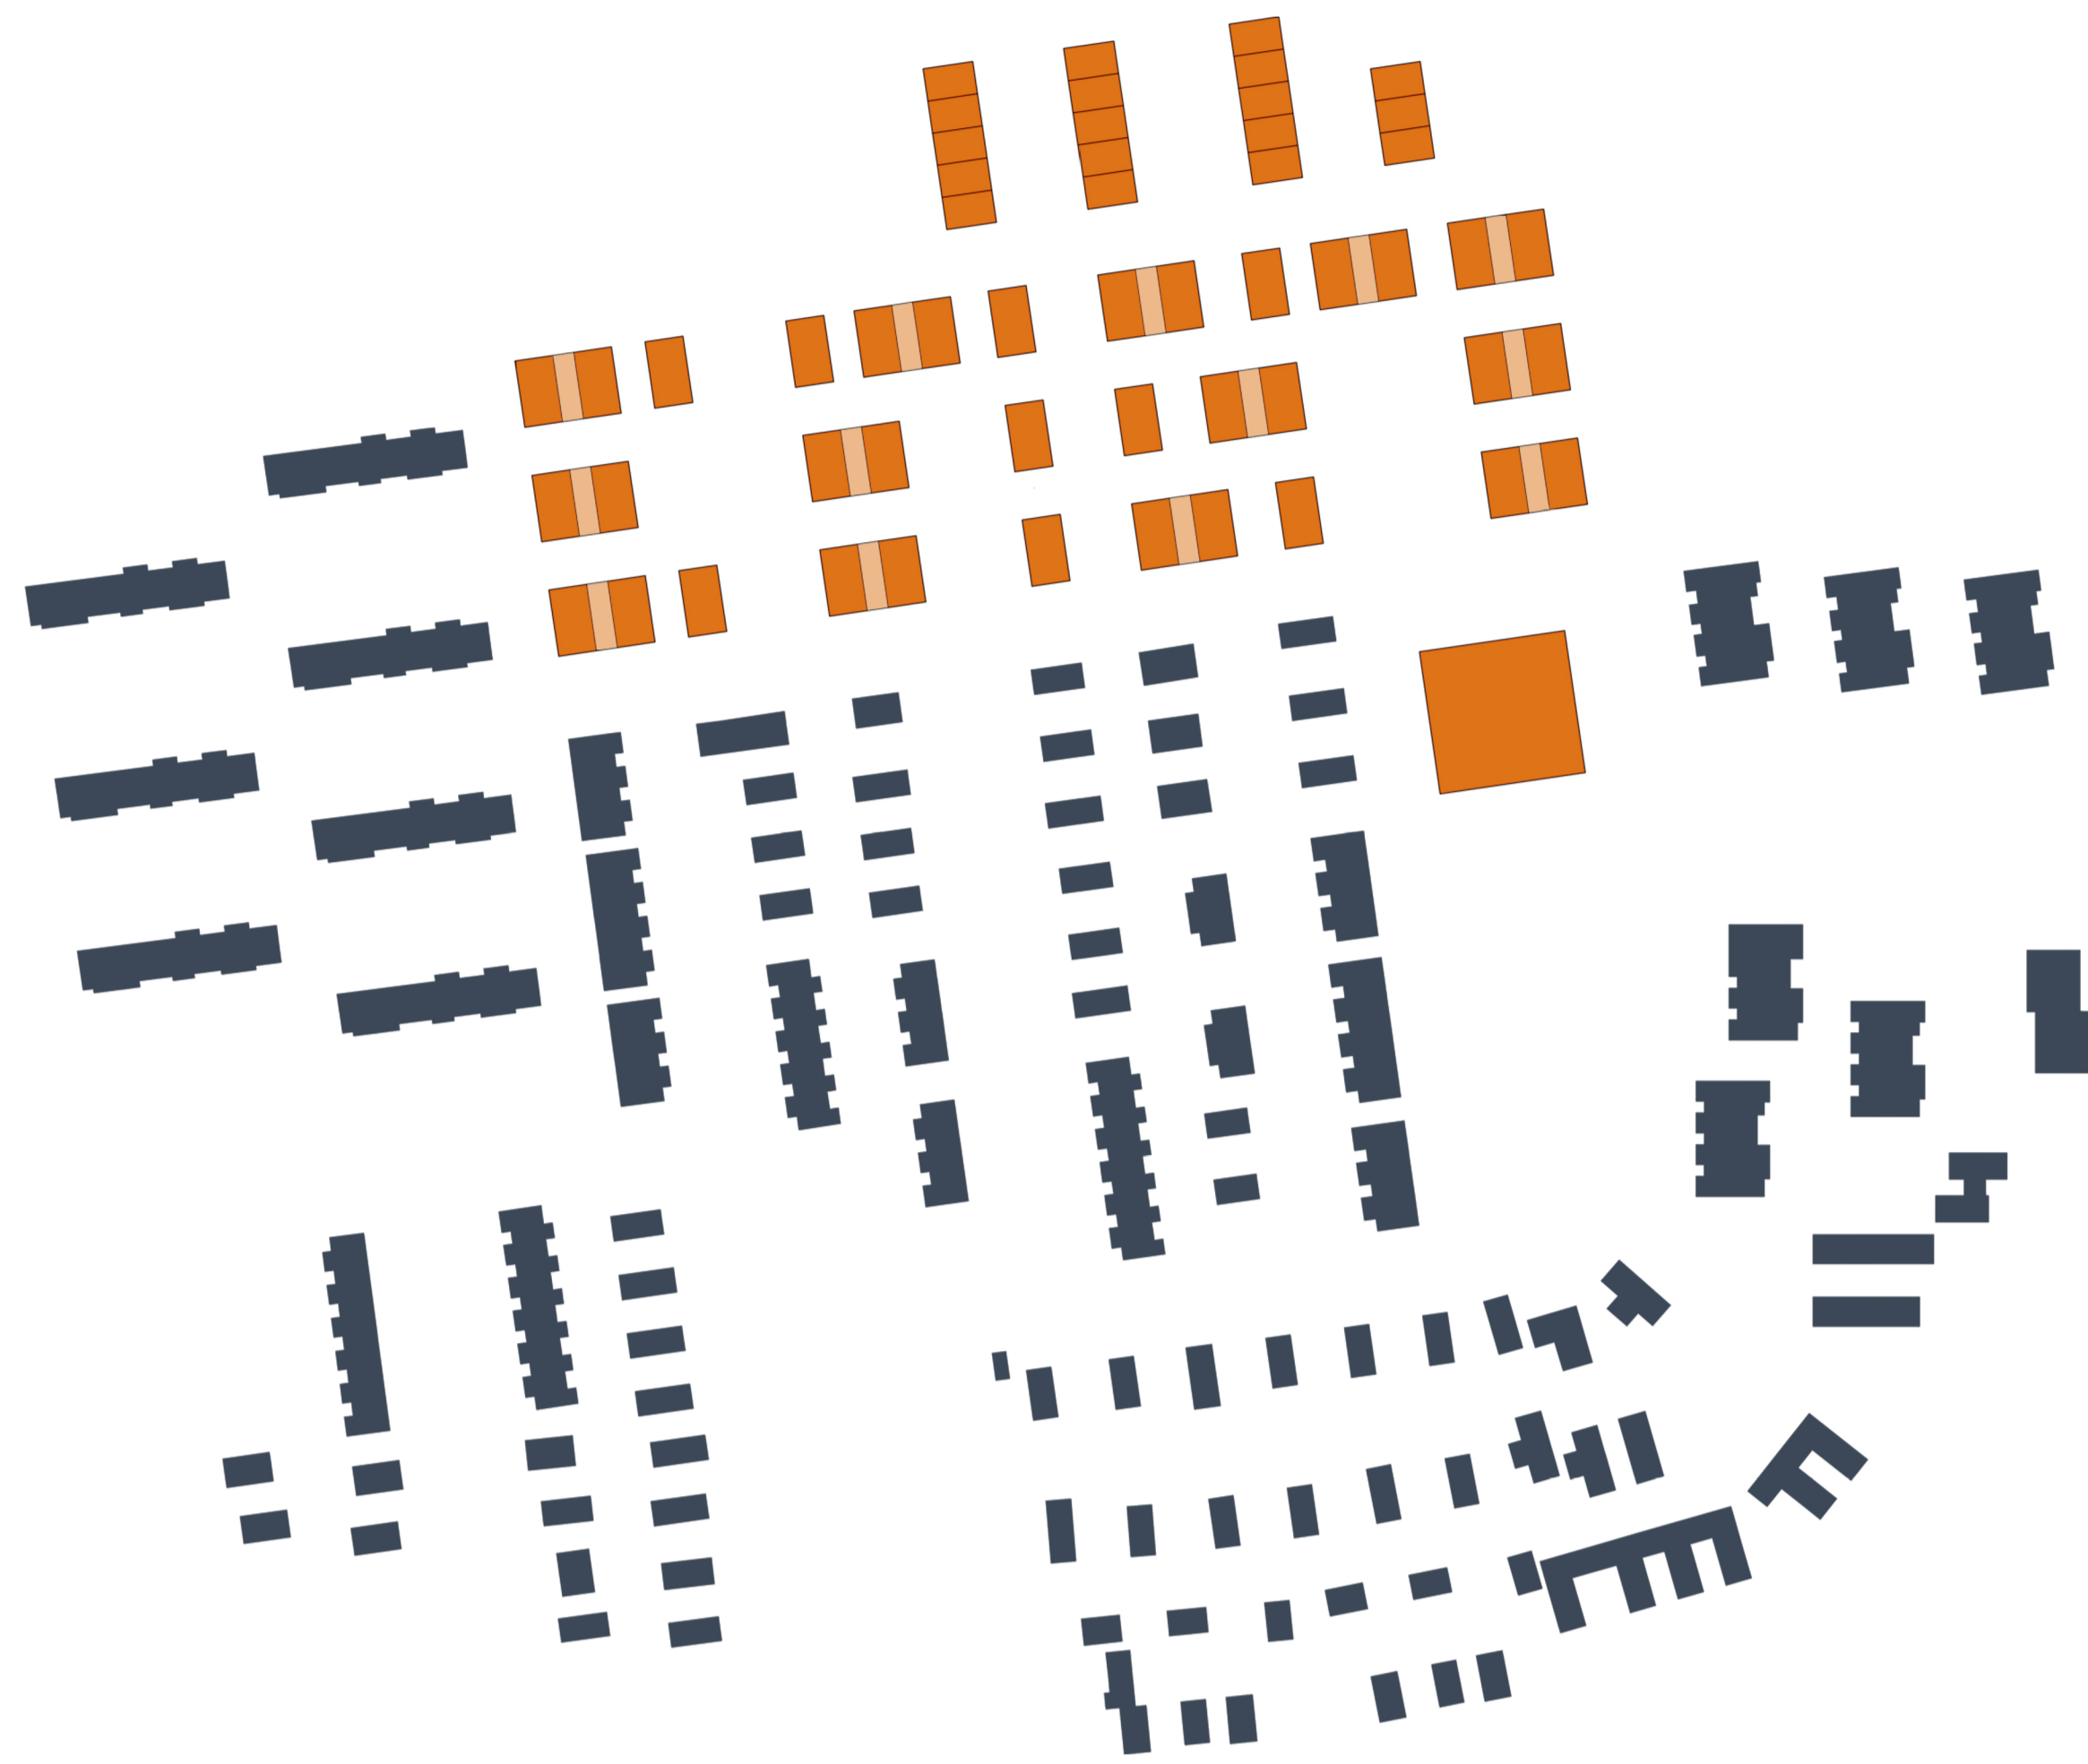



1:1500
SCHWARZPLAN

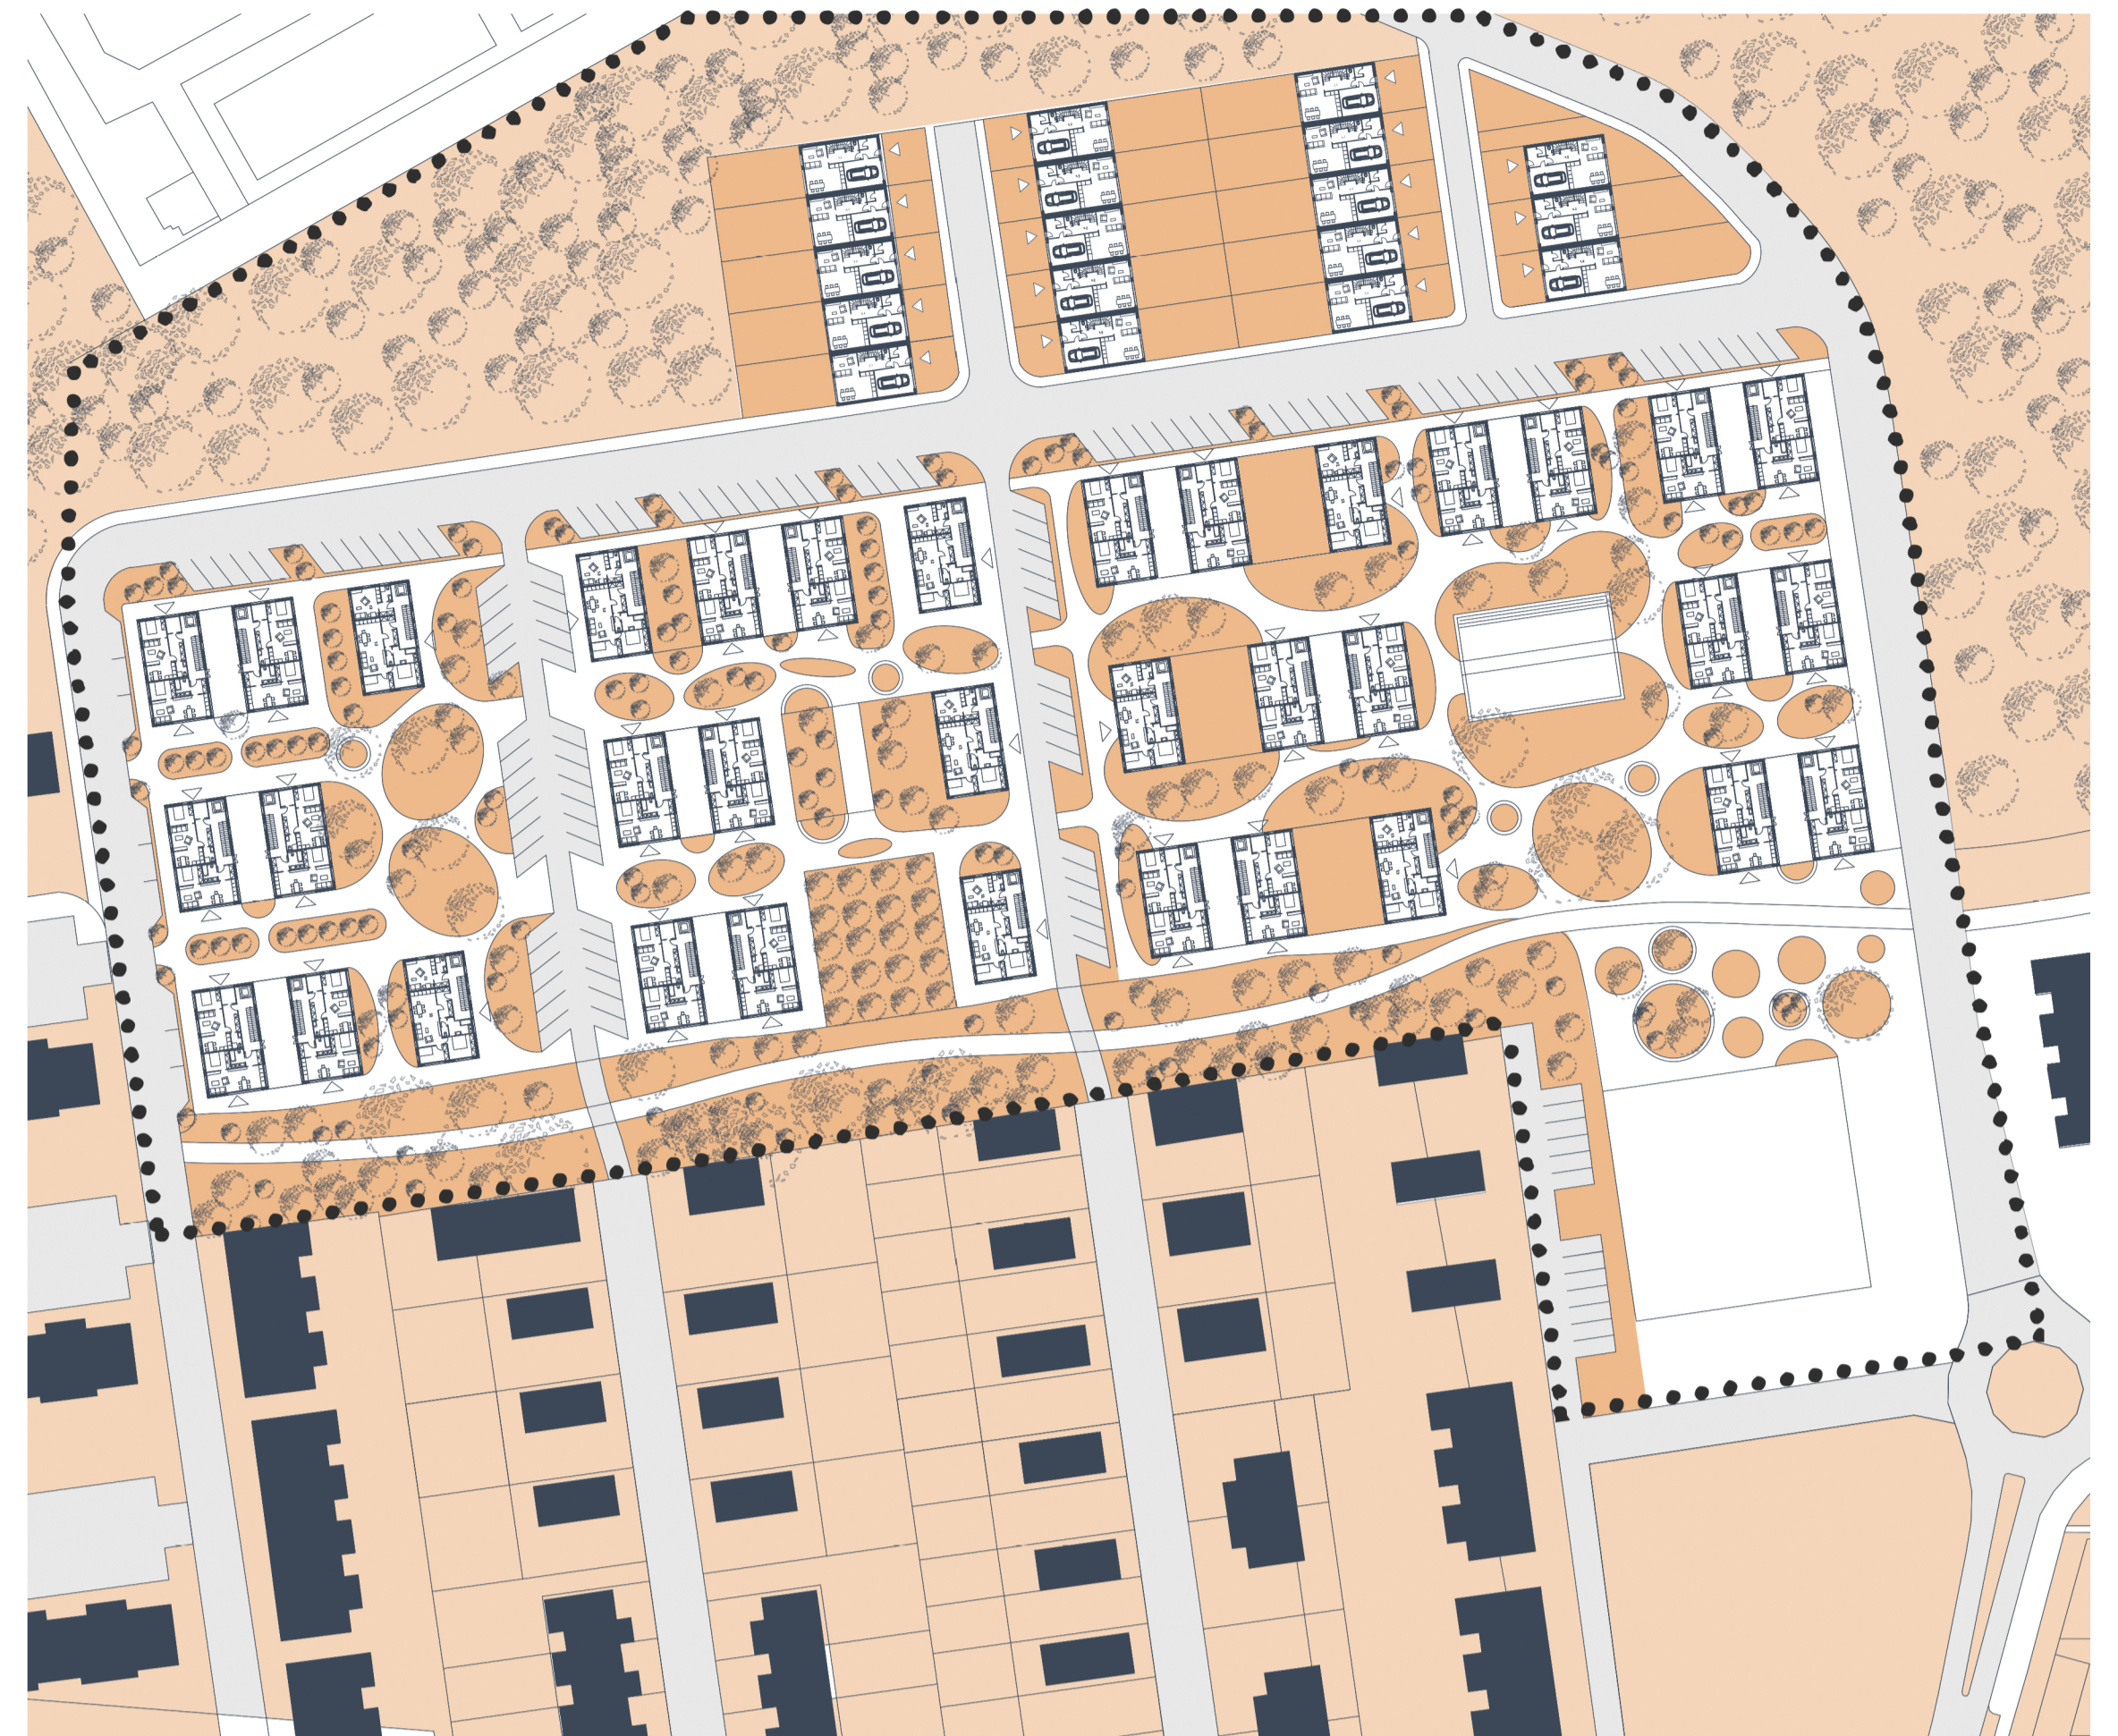

1:1000
SITUACE

Koncept zástavby a silniční sítě vychází z racionálních úvah, jak zajistit vysoký stupeň zastavěnosti s minimalizací potřebných komunikací.

Ulice jsou přímé na sebe kolmé. Navazují na již vybudovanou silniční síť. V tomto duchu jsou taky uspořádány domy, které tak tvoří pevný rastr. Zástavba je tvořena jak rodinnými domy, tak i domy bytovými s komerčními jednotkami v přízemí.

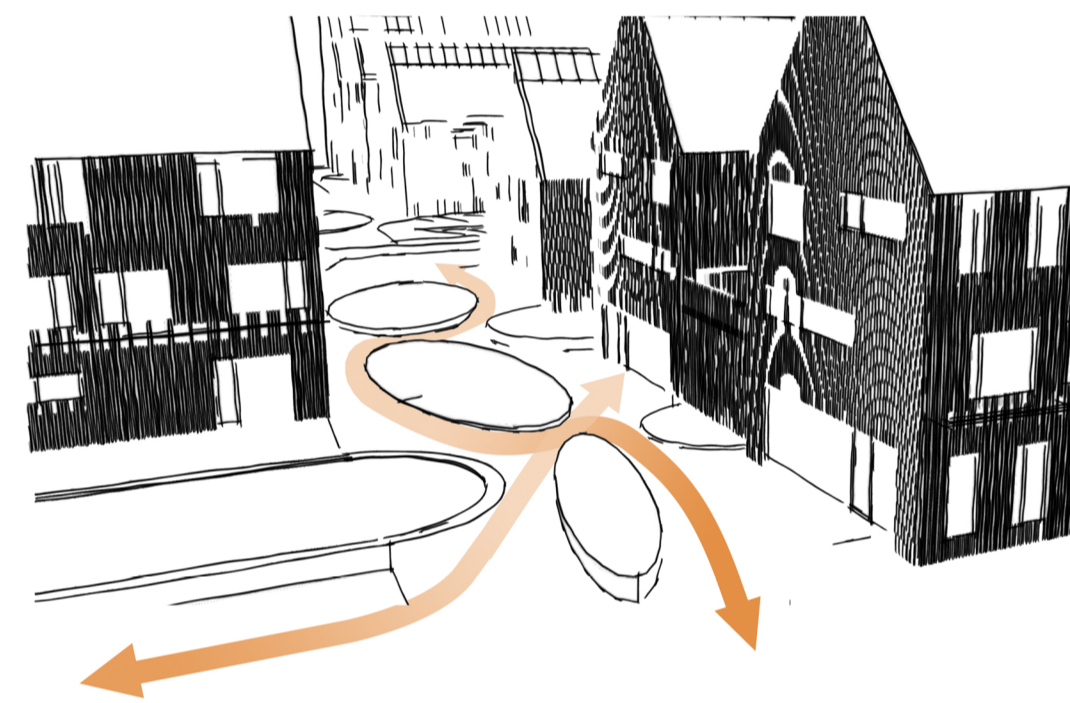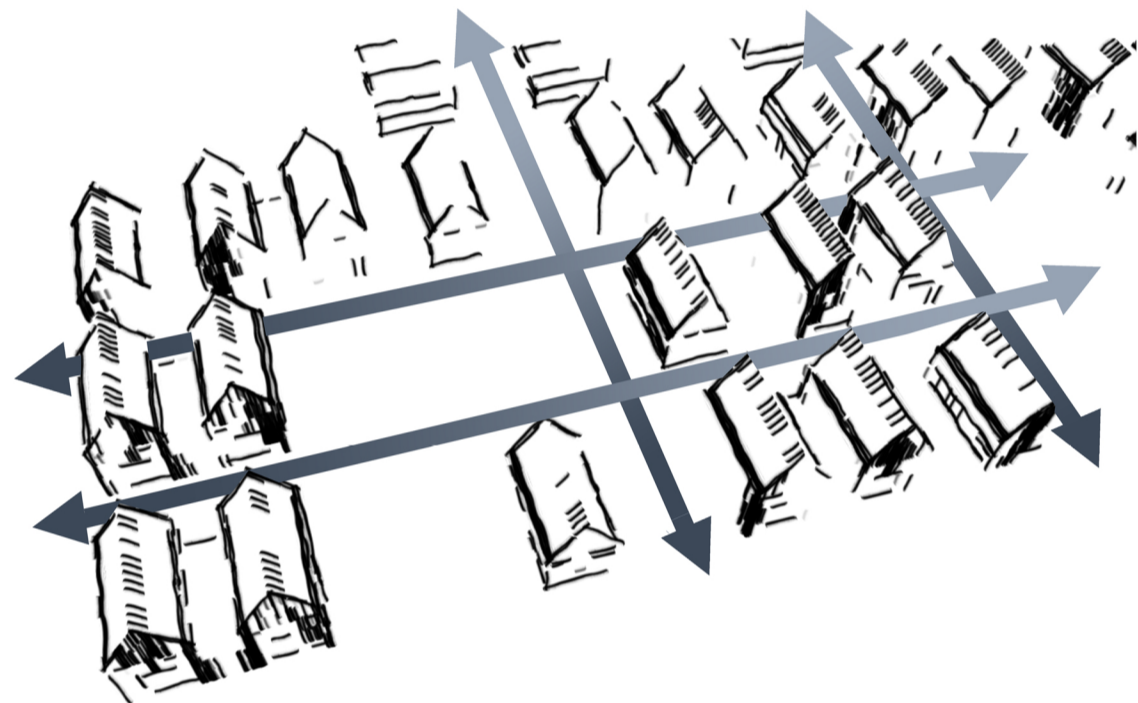

Přísny, jasně definovaný rastr navržené zástavby je kontrastně narušen uspořádáním veřejného prostoru. Ten je tvořen plochami zeleně, které jsou vměstnány do kruhových a elipsovitých ploch, které ve finále tvoří spleť chodníků a cestiček. V rámci zelených ploch jsou vysazeny keře, vysoká tráva a stromy. Tyto plochy vytváří živé prostředí, které potlačuje racionální uspořádání zástavby a vytváří jedinečný atraktivní veřejný prostor se spoustou zeleně, která poskytuje především v letních měsících příjemný stín.

Cílem projektu bylo vytvořit čtvrt regující na současné environmentální problémy. Návrh řeší otázky užívání obnovitelných zdrojů, ekologického stavění, vytváření zdravého prostředí nebo také řešení městských tepelných ostrovů apod.

KONCEPT

