



Půdorys, m 1:20

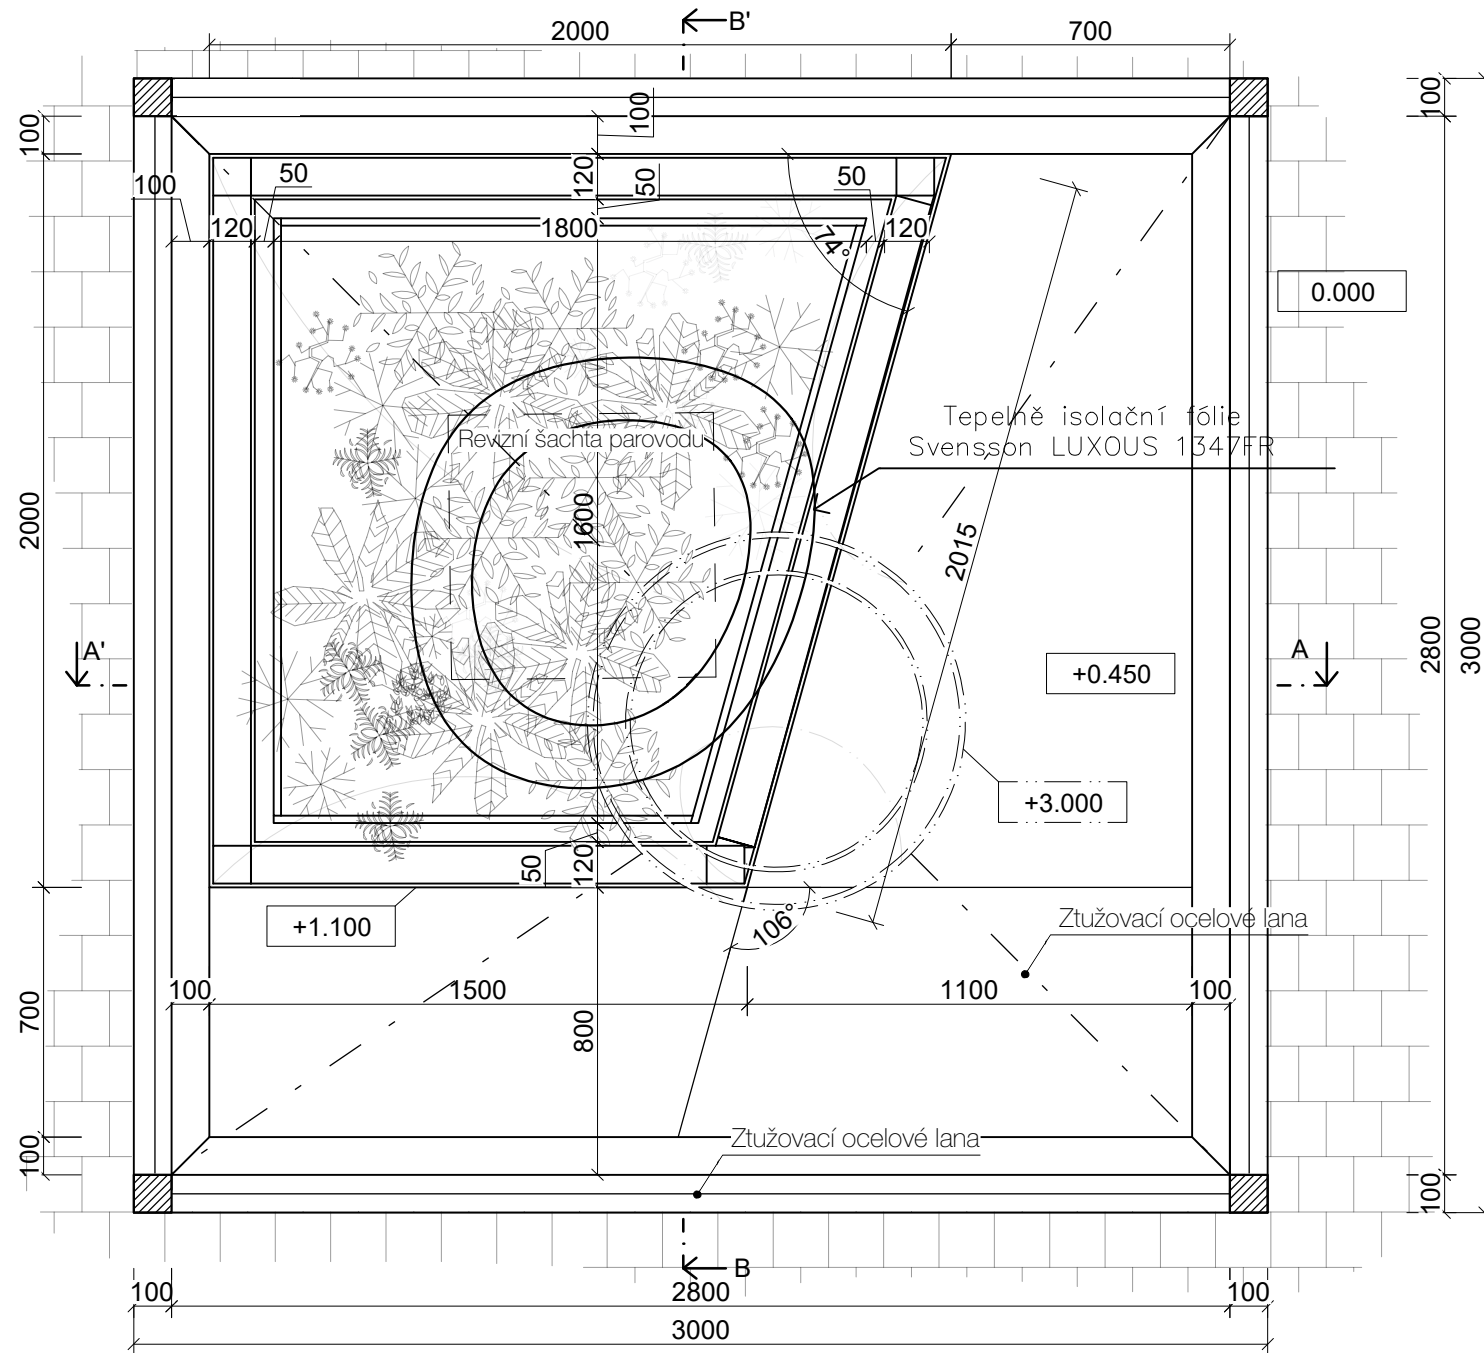

Legenda materiálů

 KVH 100/100 - mořený smrk

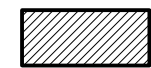