
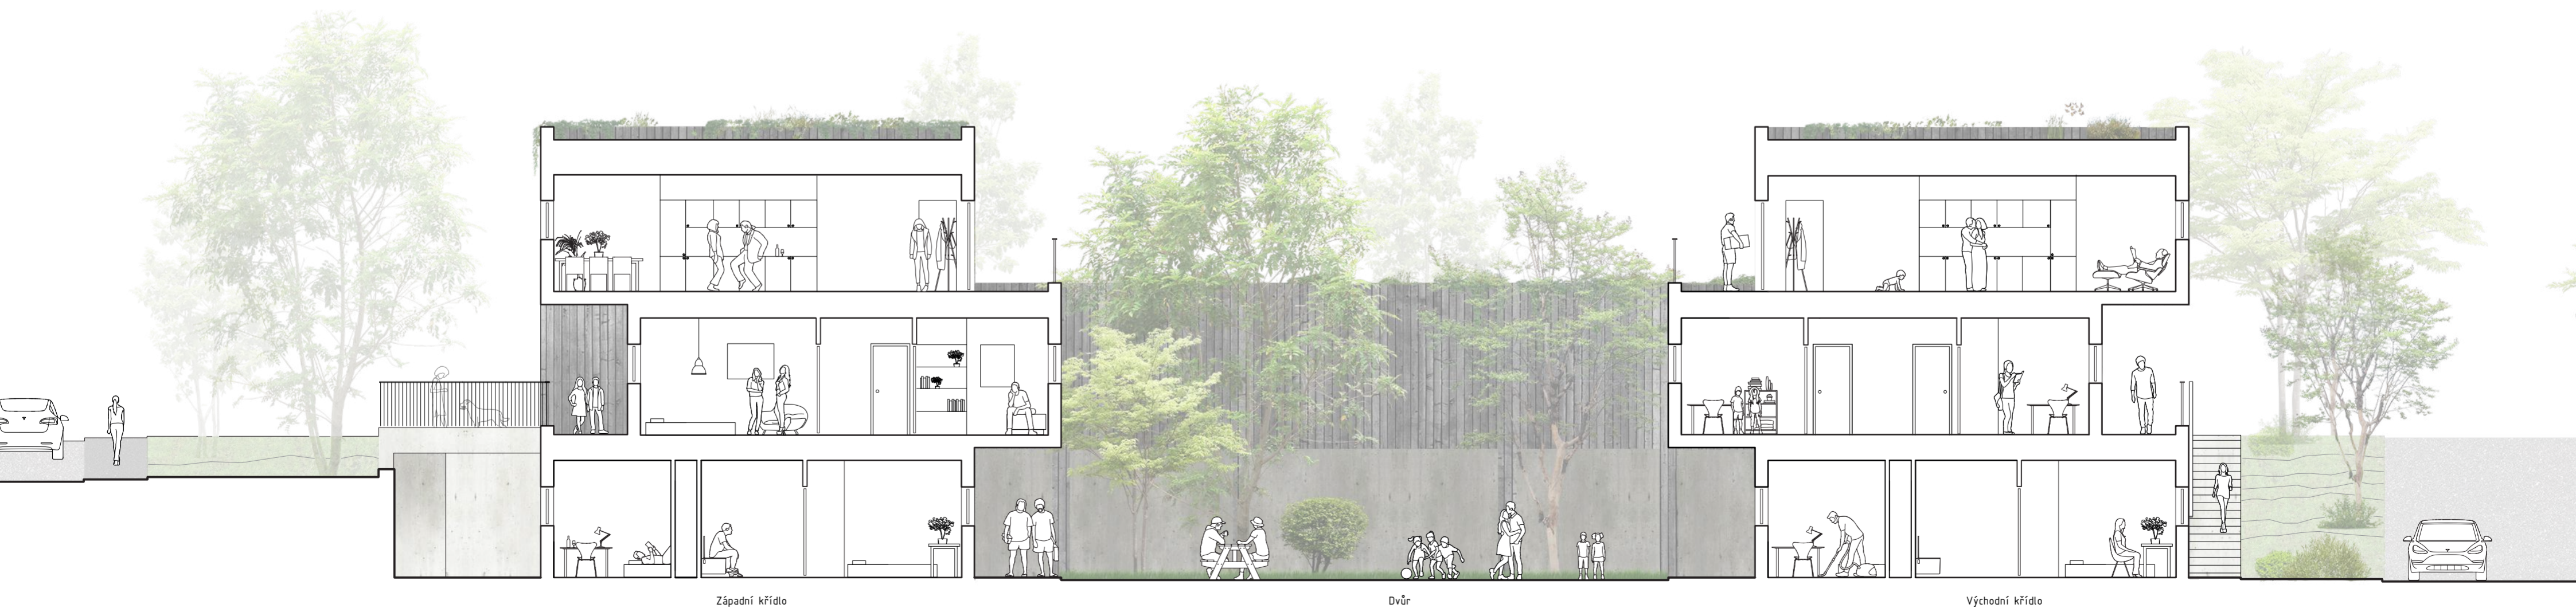


Parkování

ŘEZ AA - 1:100

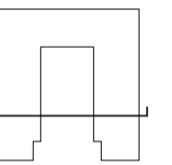

Západní křídlo

Dvůr

Východní křídlo

ŘEZ BB - 1:100