




ZÁPADNÝ POHĽAD M 1:50

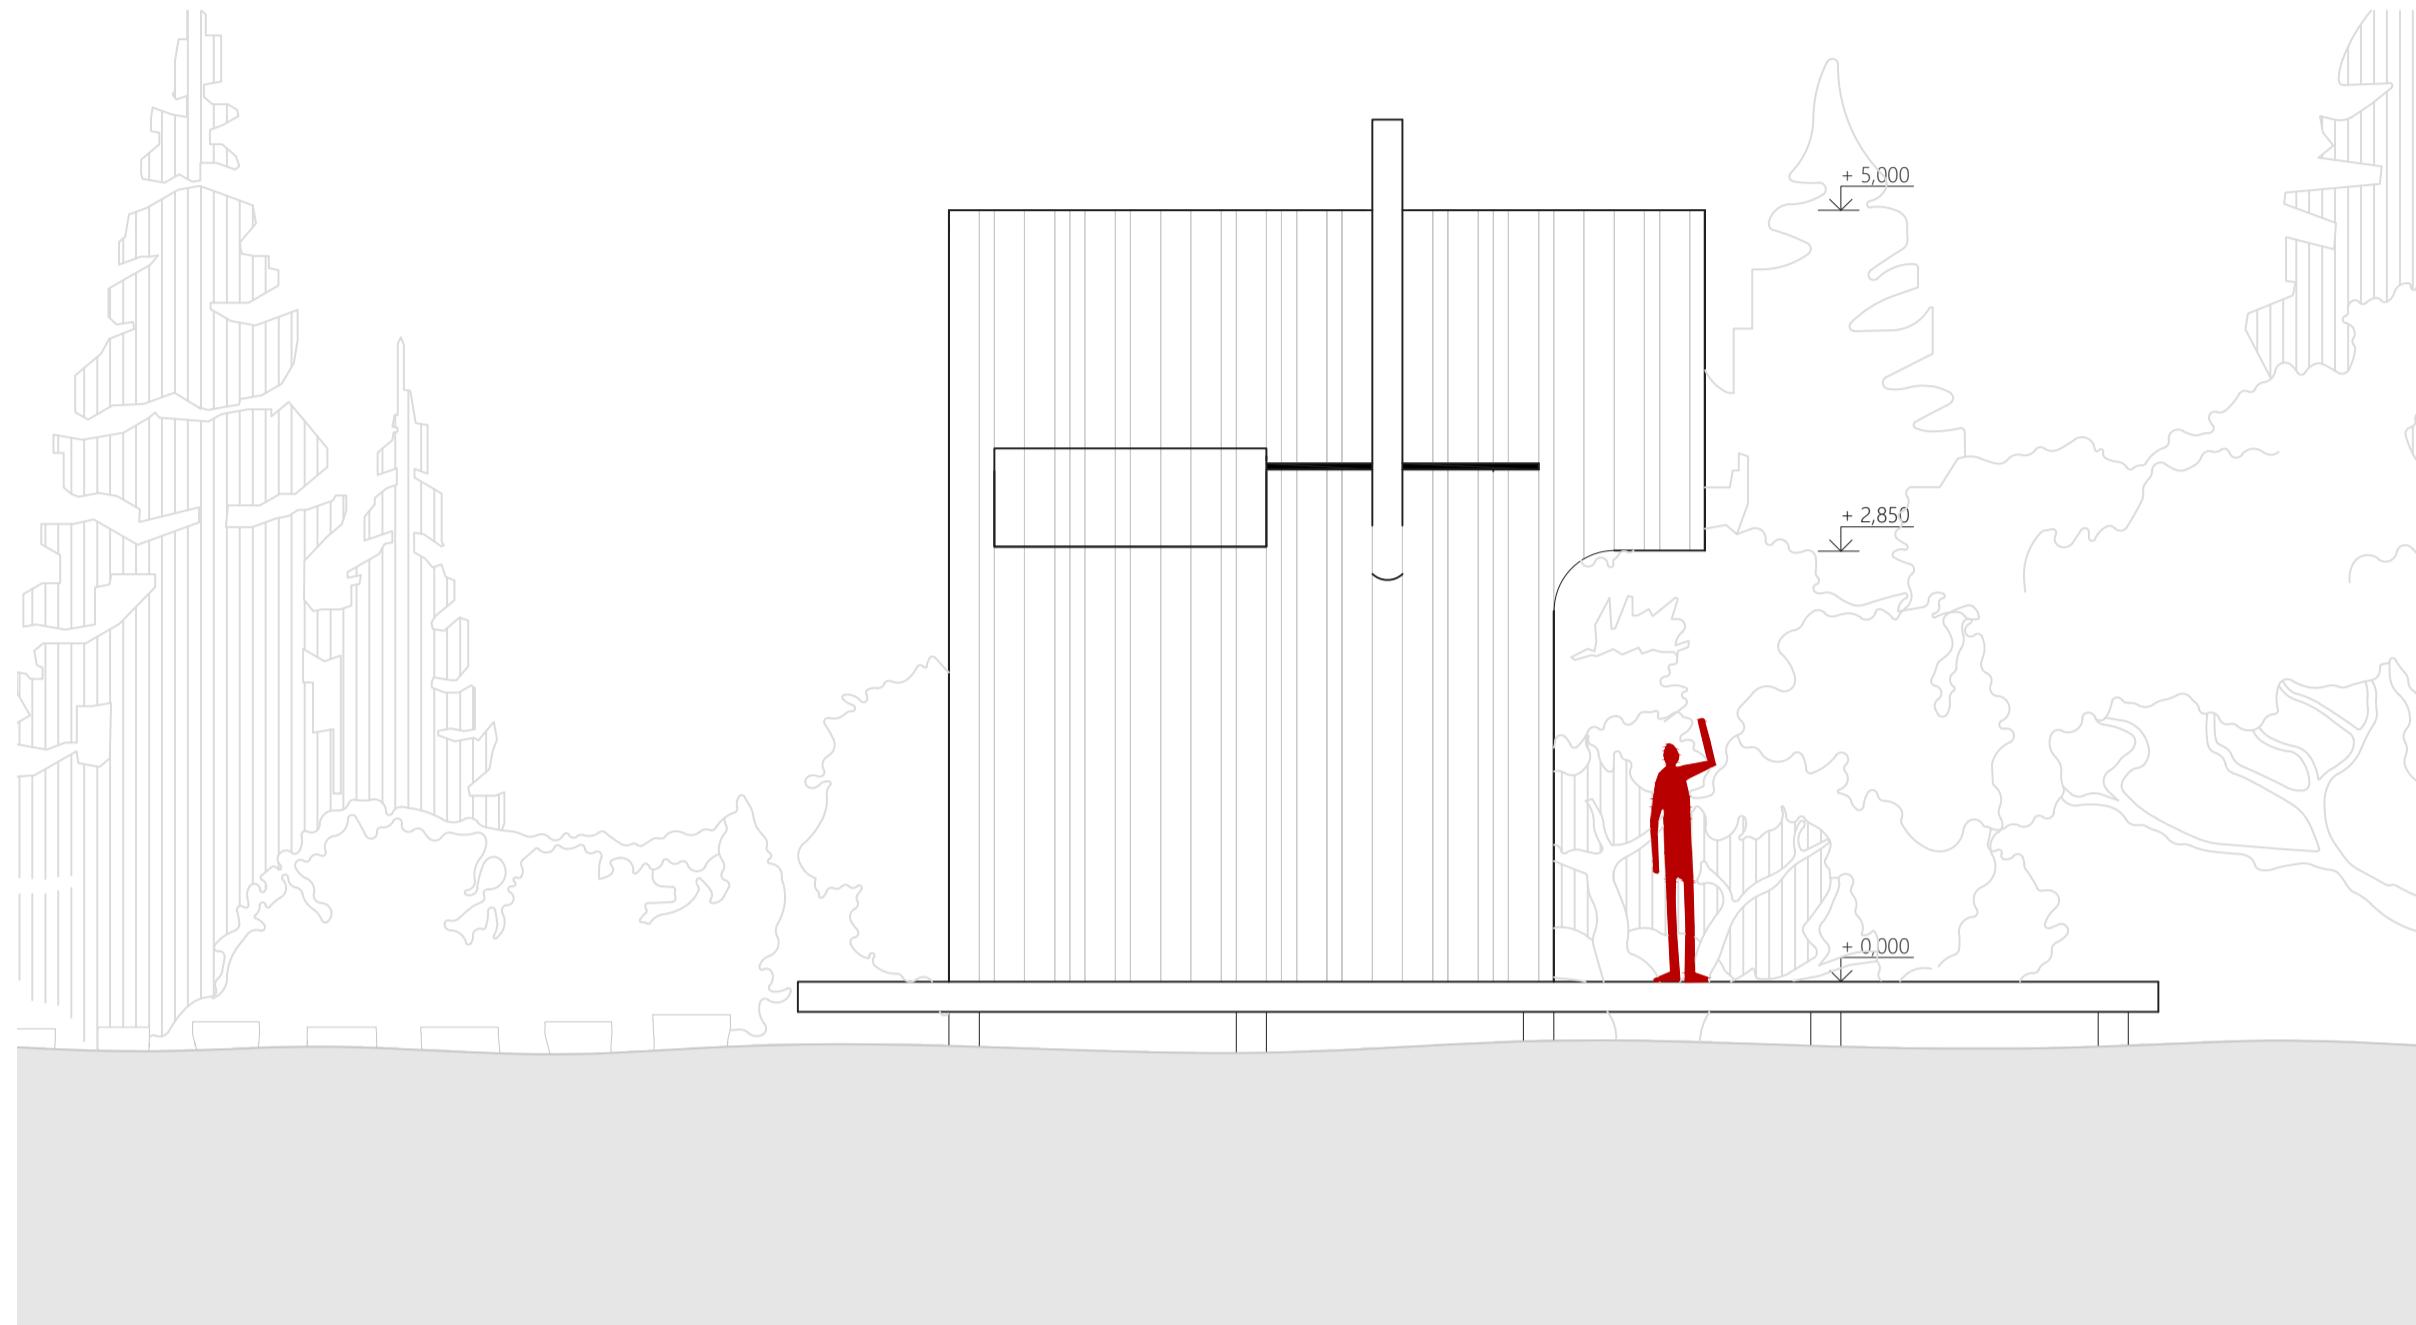

JUŽNÝ POHĽAD M 1:50

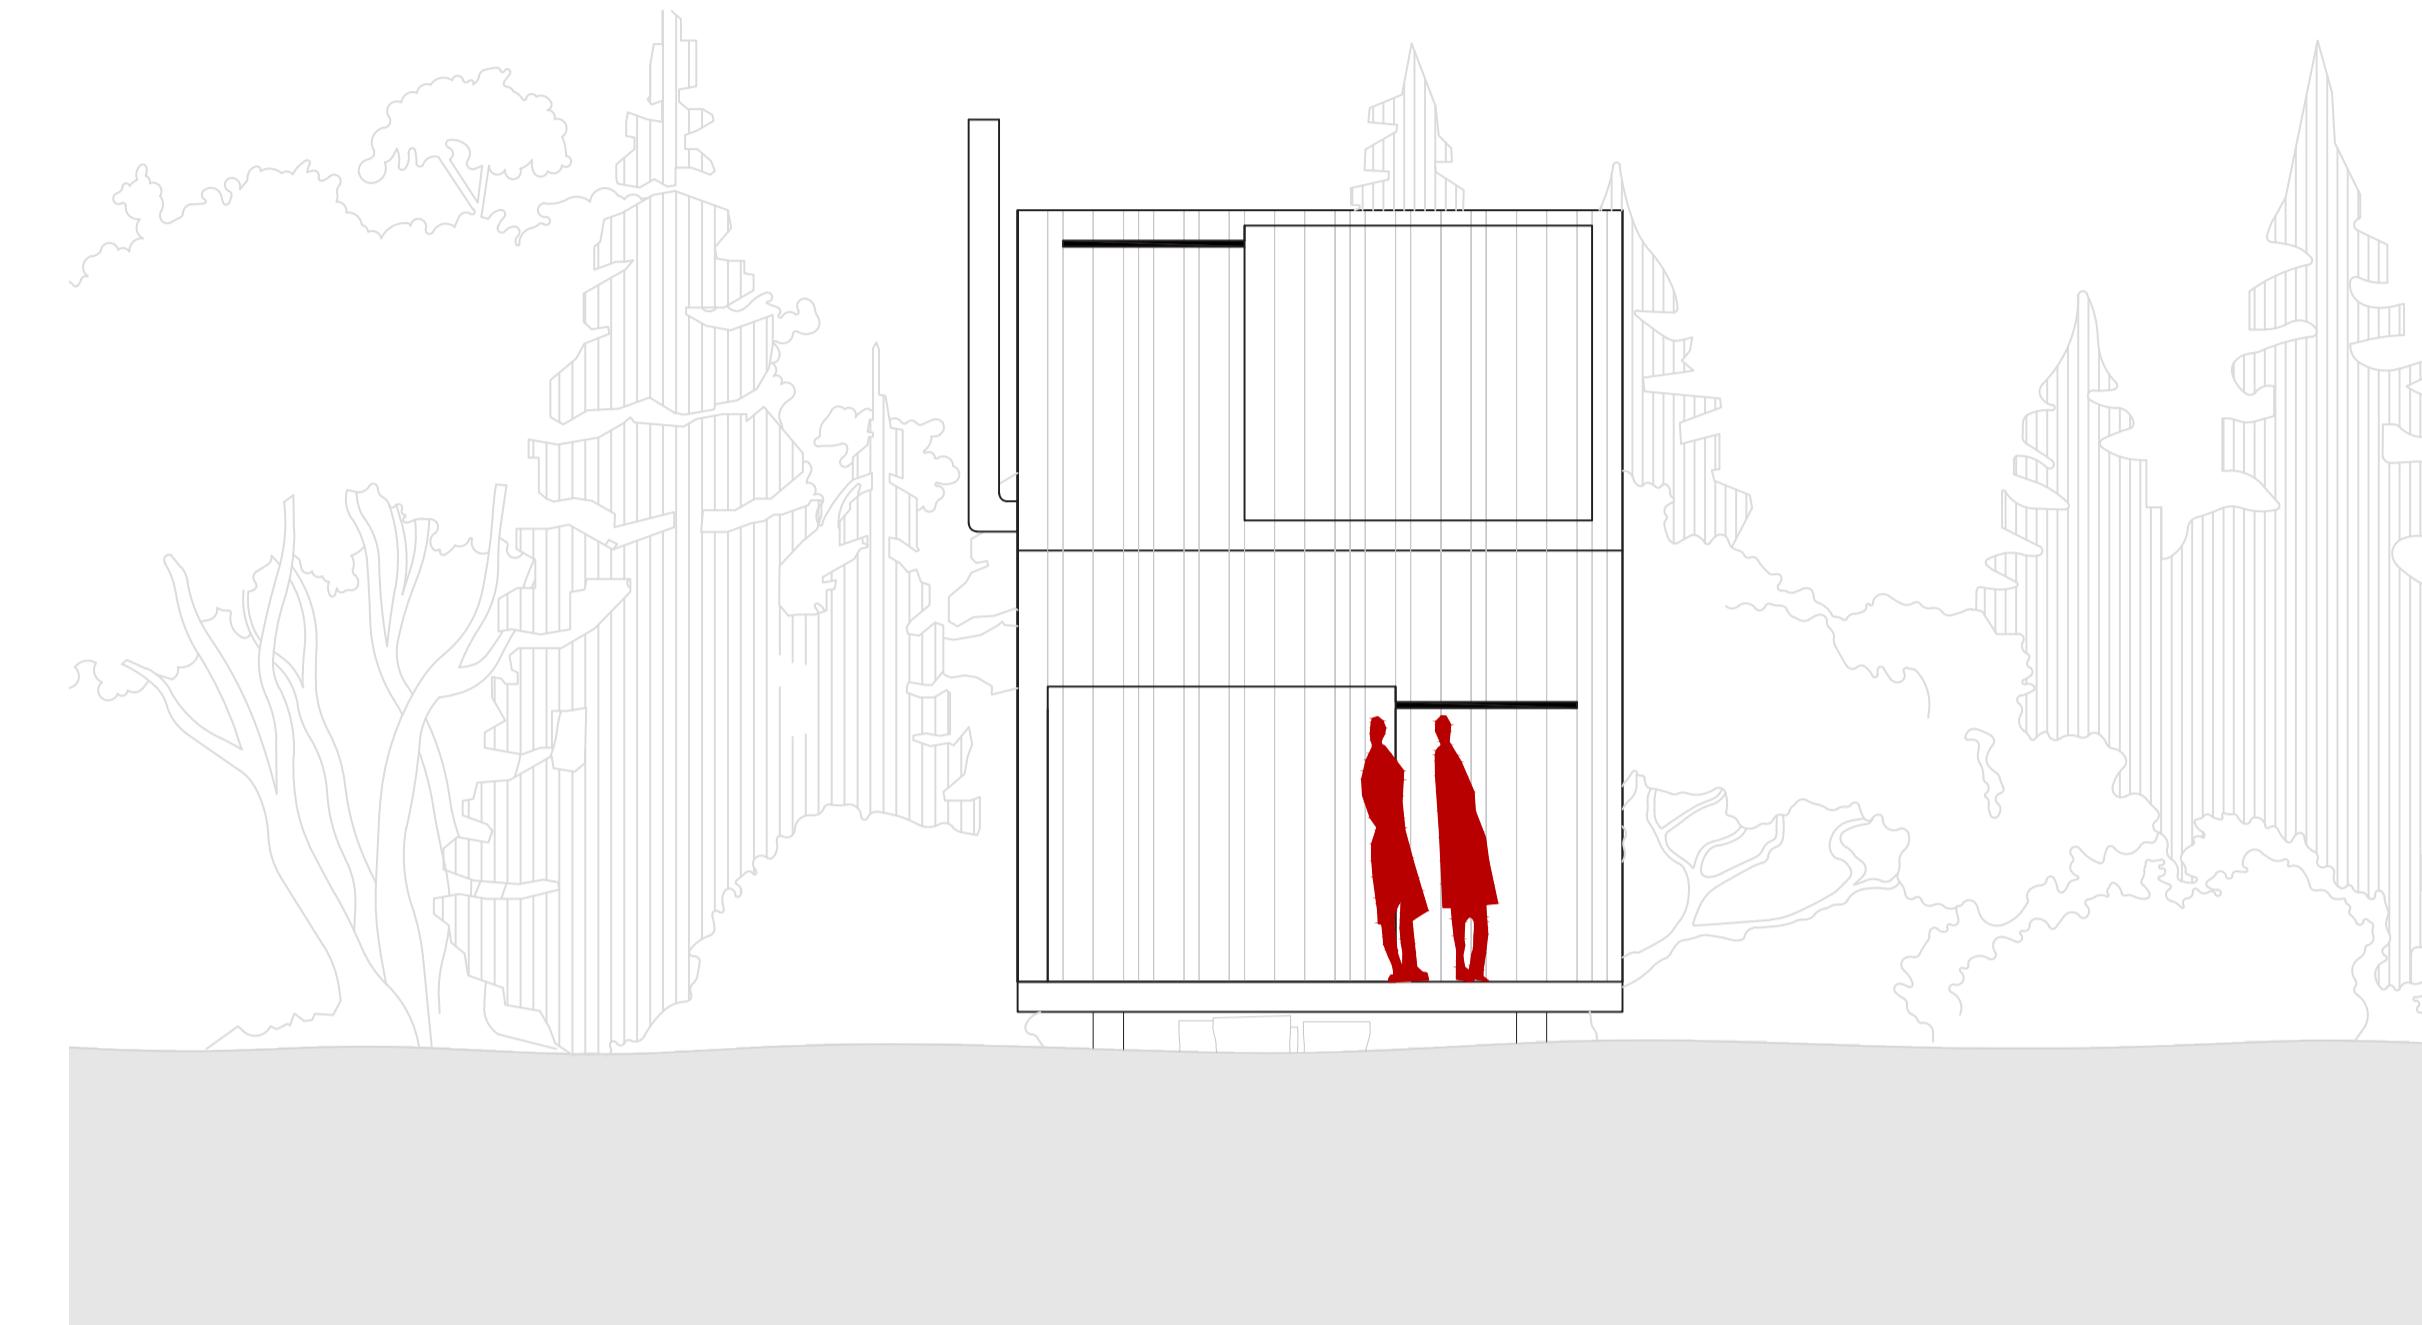

VÝCHODNÝ POHĽAD M 1:50

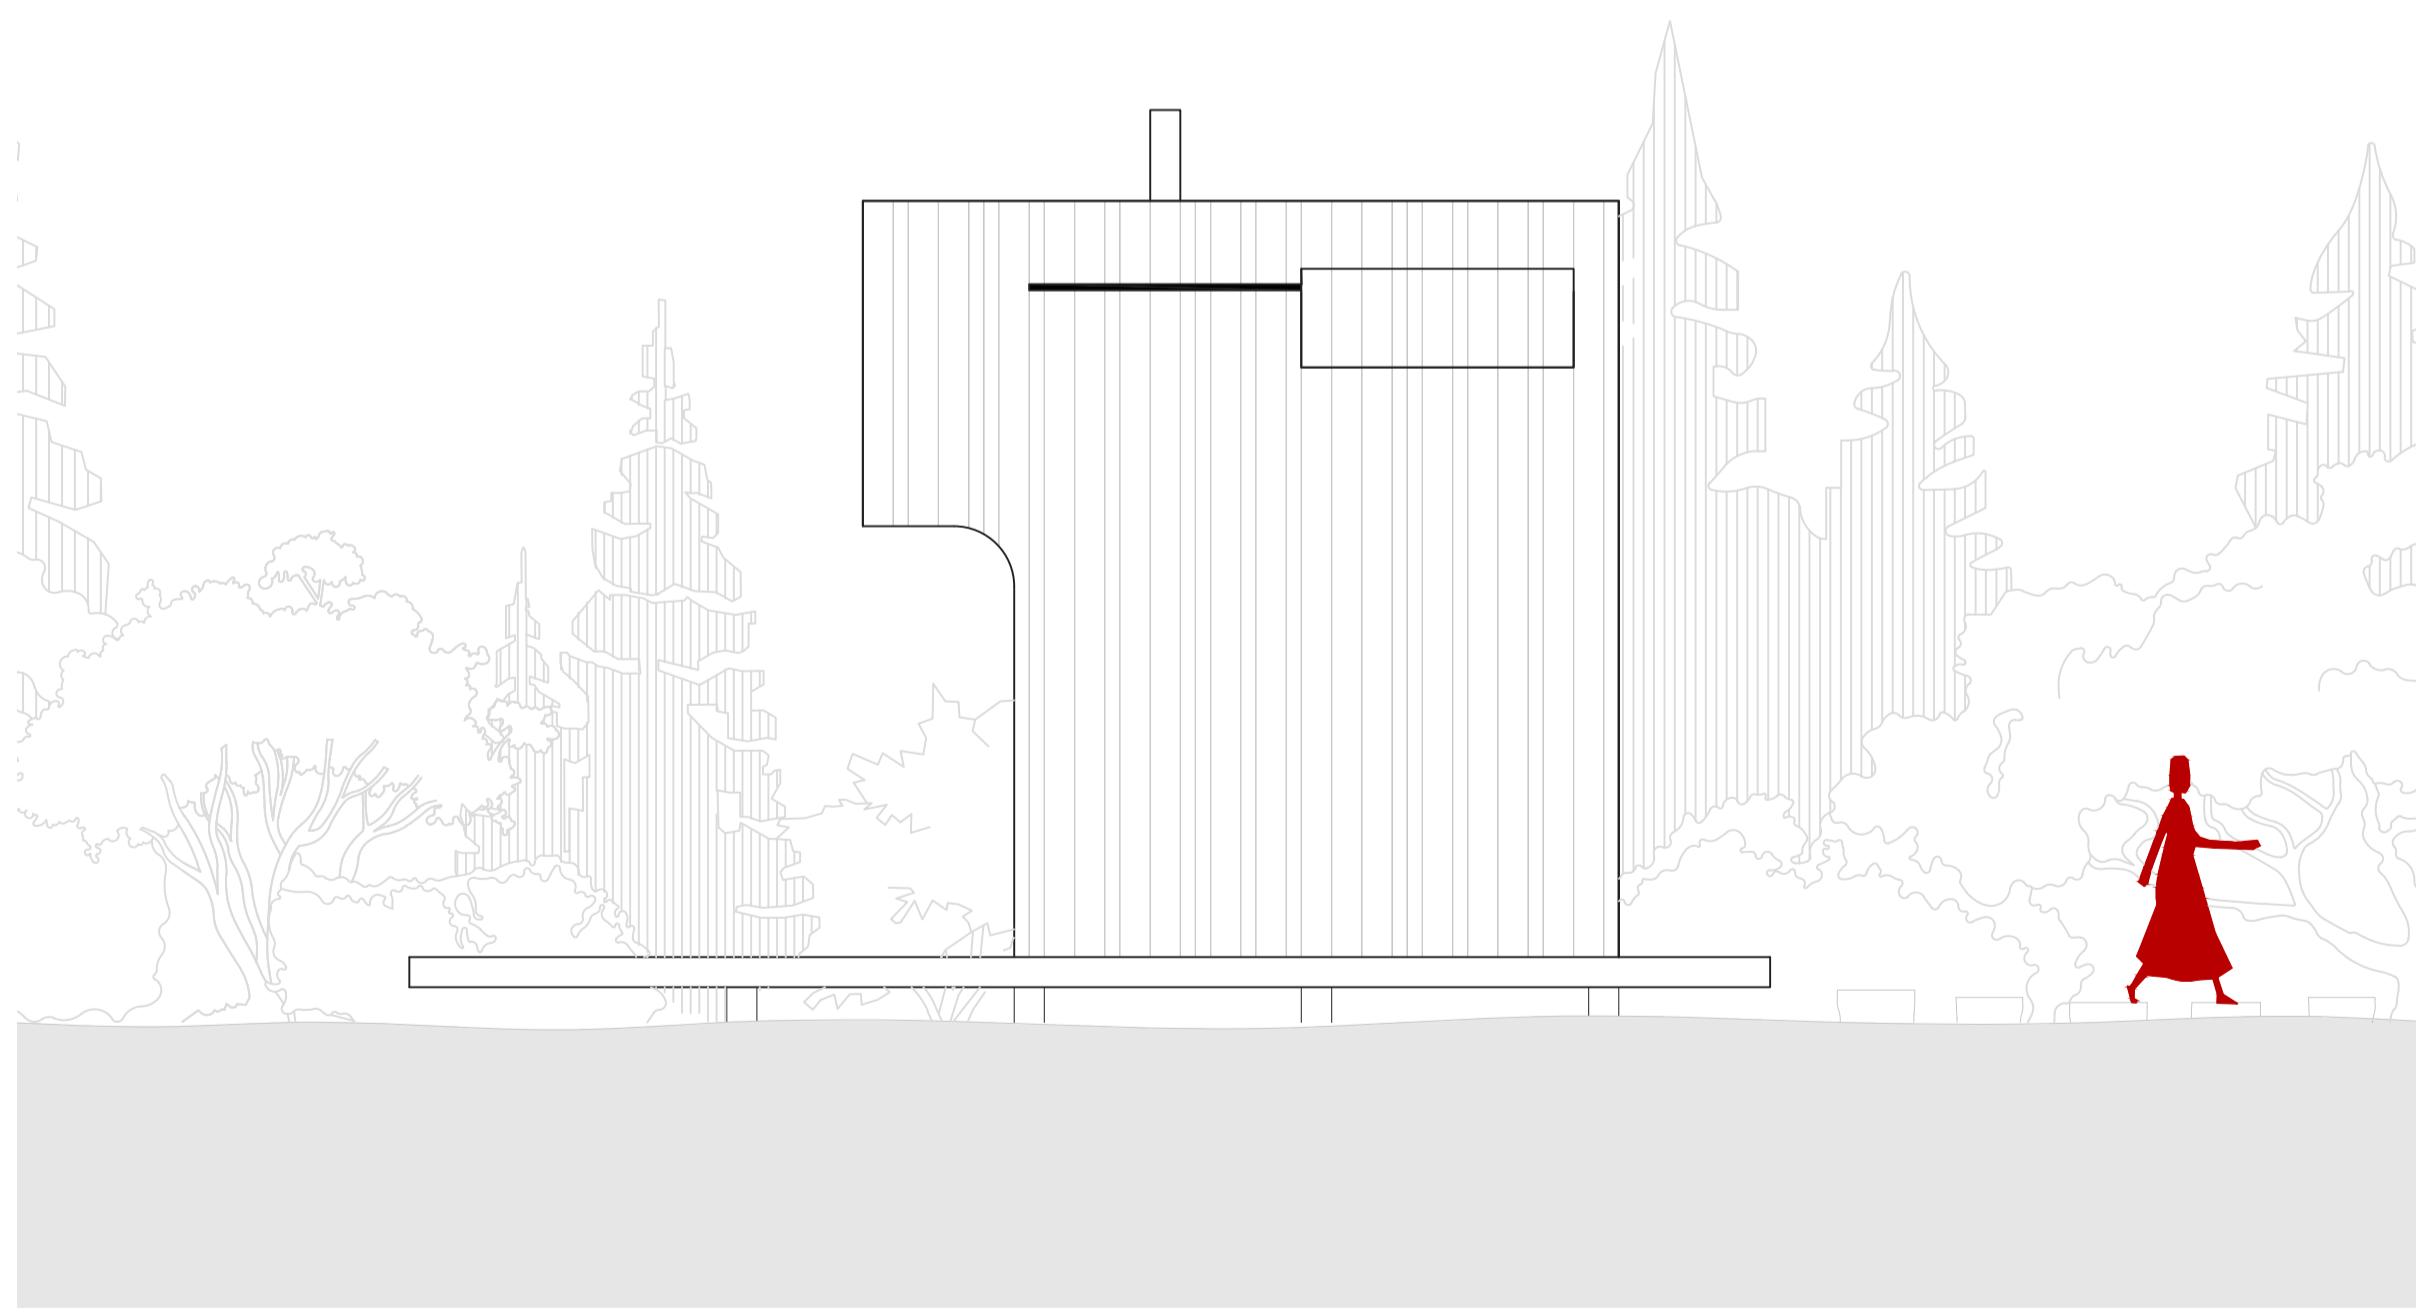

SEVERNÝ POHĽAD M 1:50

