


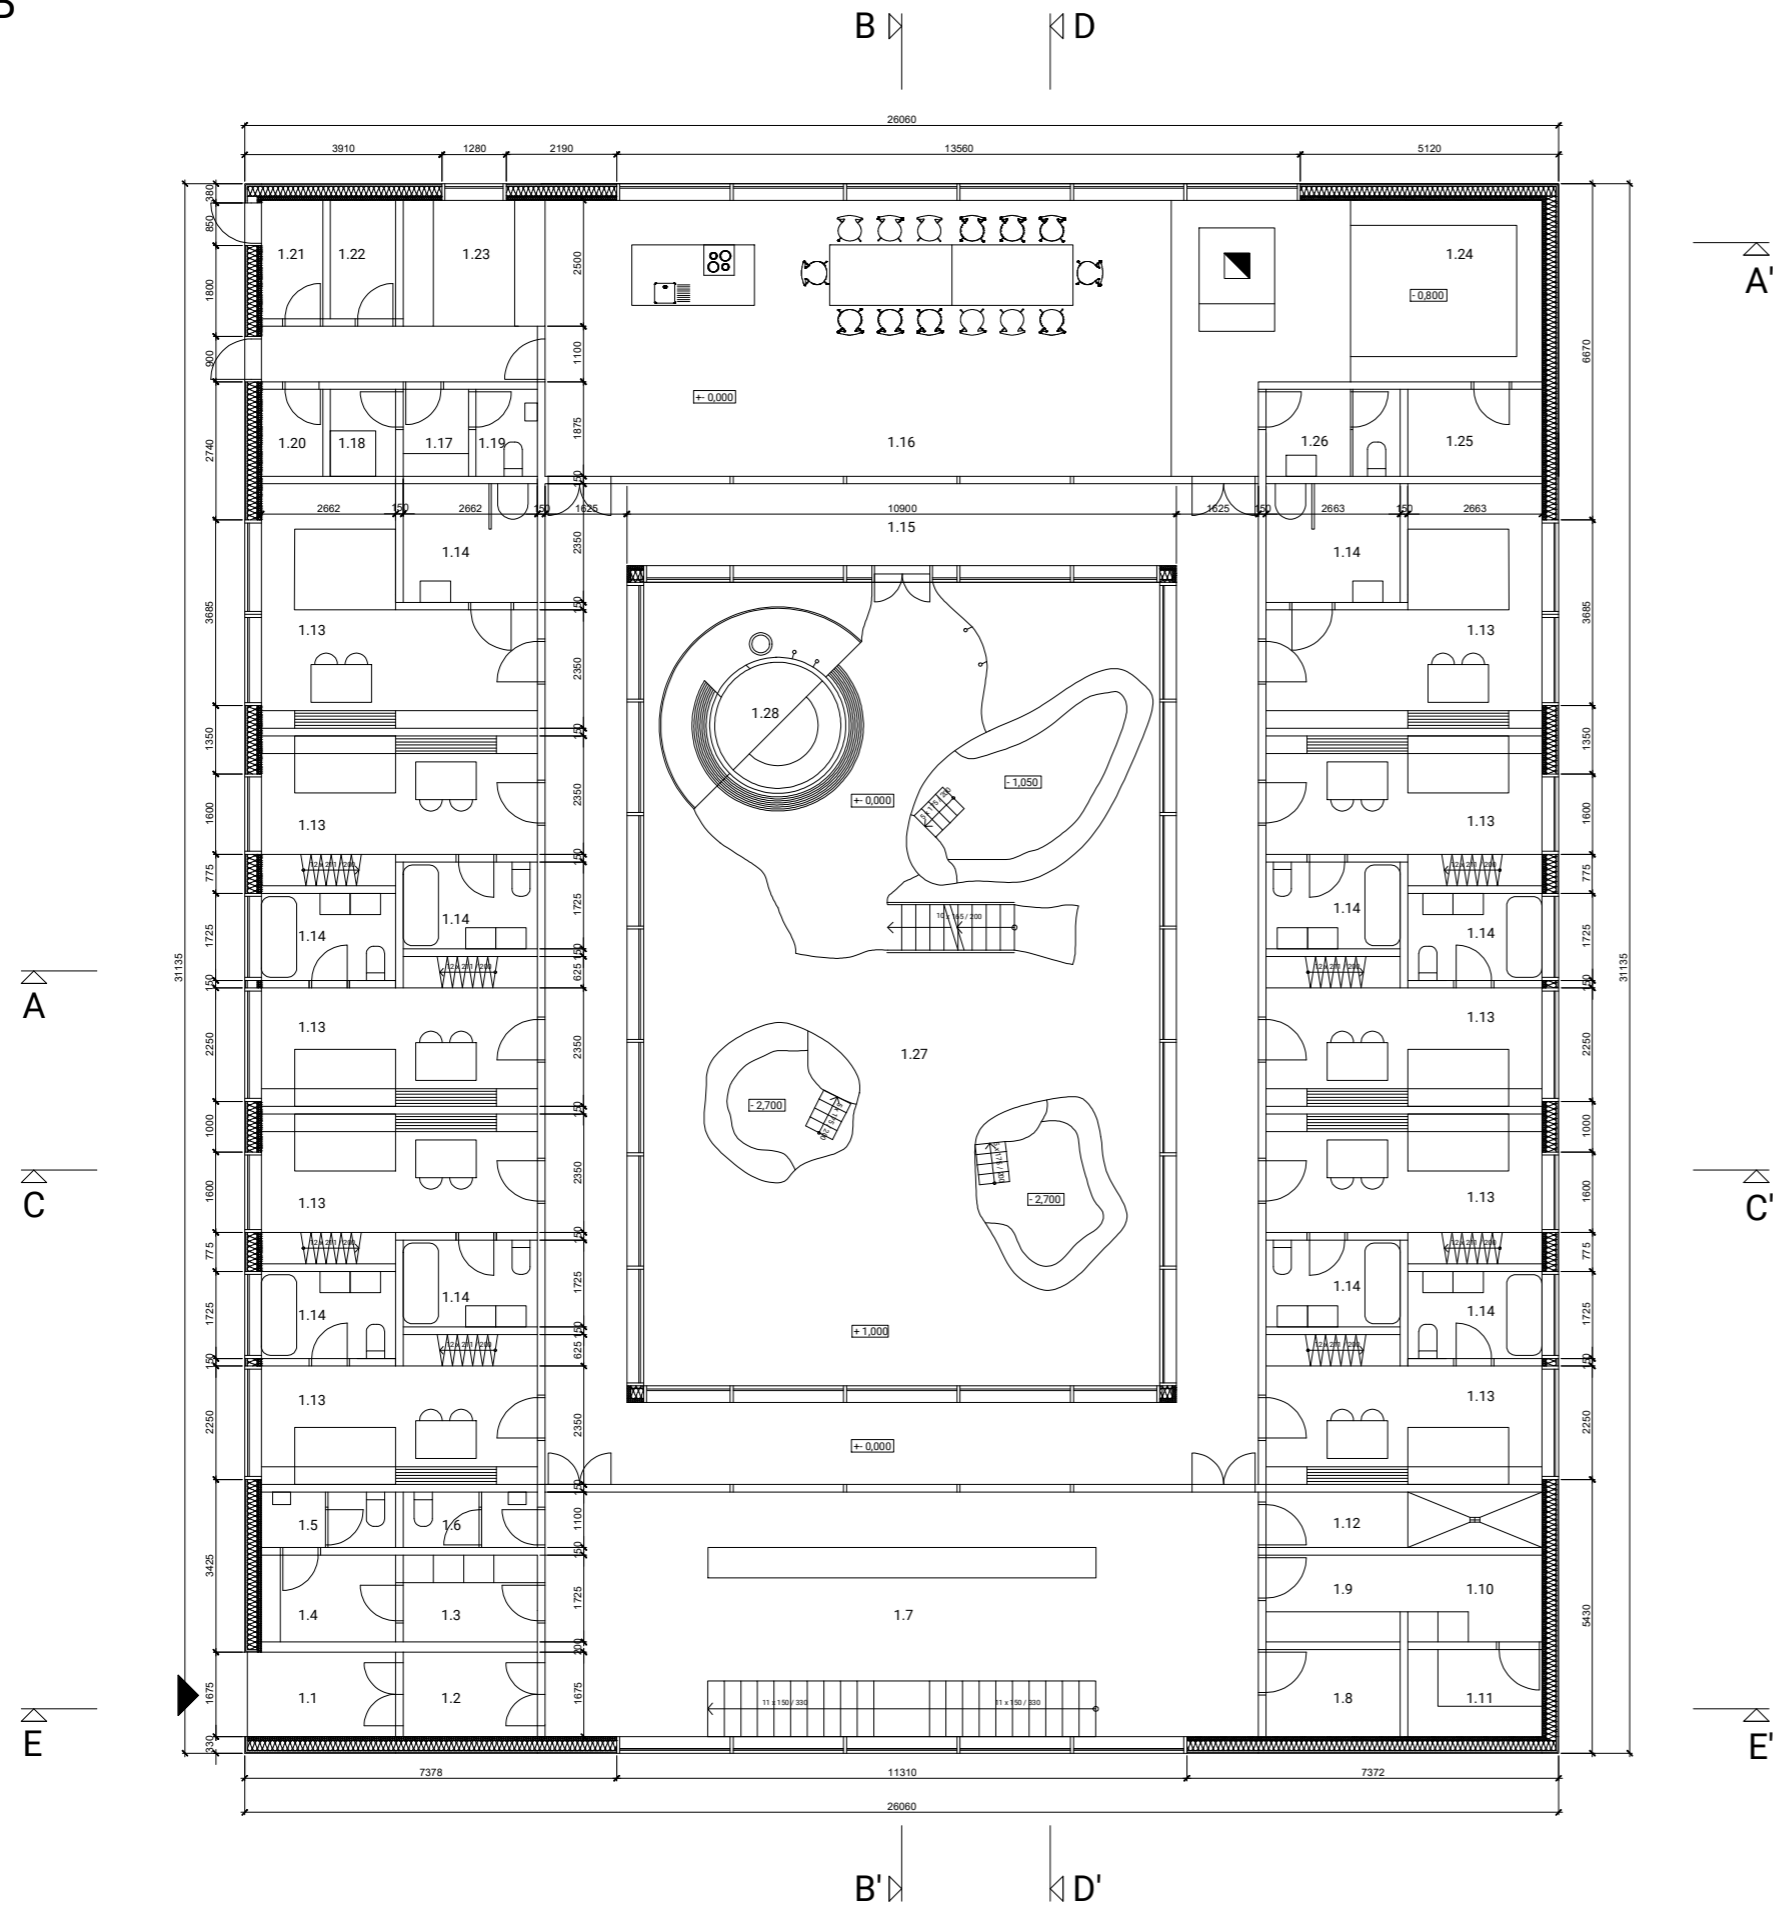

1 NP



č.m.	název	m ²
1.1	zavětrí	4,9
1.2	zádveří	4,5
1.3	úschovna zavazadel	4,6
1.4	šatna pro zaměstnance	4,6
1.5	záchod pro zaměstnance	2,9
1.6	záchod pro návštěvníky	2,9
1.7	lobby	68,6
1.8	sklad	4,6
1.9	sklad špinavého prádla	4,6
1.10	prádelna	4,8
1.11	sklad čistého prádla	4,6
1.12	úklidová místnost	6
1.13	ubytovací jednotka	155
1.14	koupelna	49,4
1.15	pavlačová chodba	100,5
1.16	kuchyň s jídelnou	68
1.17	šatna pro zaměstnance	2,2
1.18	koupelna pro zaměstnance	2,2
1.19	záchod pro zaměstnance	2,1
1.20	úklidová místnost	2,1
1.21	místnost pro odpad	2,9
1.22	sklad potravin	3
1.23	sklad chlazených potravin	7
1.24	obývací prostor	30
1.25	sklad / odkládací místnost	4,6
1.26	záchod pro ubytované	4,6
1.27	zahradka	163,2
1.28	sauna	5,7

LEGENDA MATERIÁLŮ

-  masivní dřevěná stěna - CLT
-  dřevovláknitá deska

