


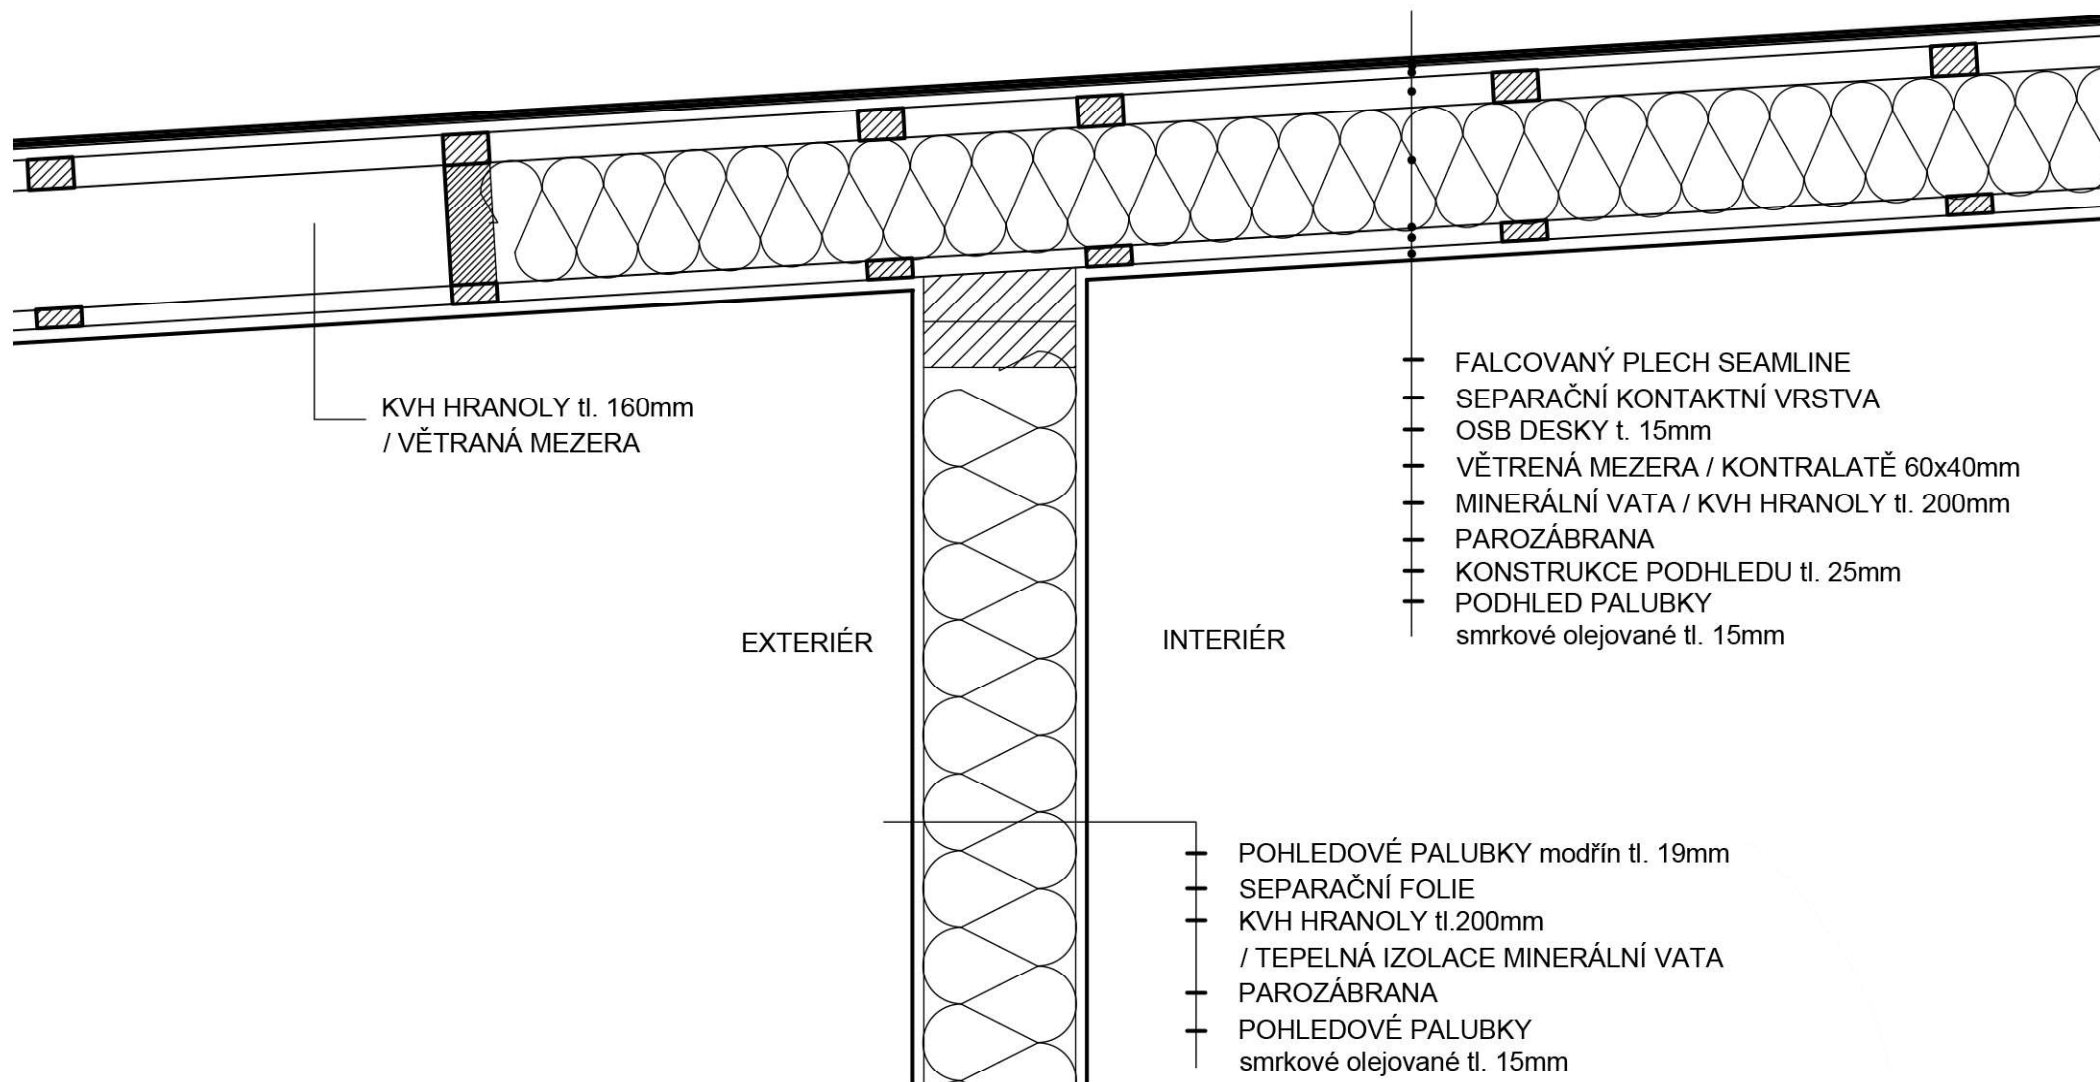

KONSTRUKČNÍ DETAIL STŘECHA S OBVODOVOU STĚNOU

ČVUT PRAHA, FAKULTA STAVEBNÍ