


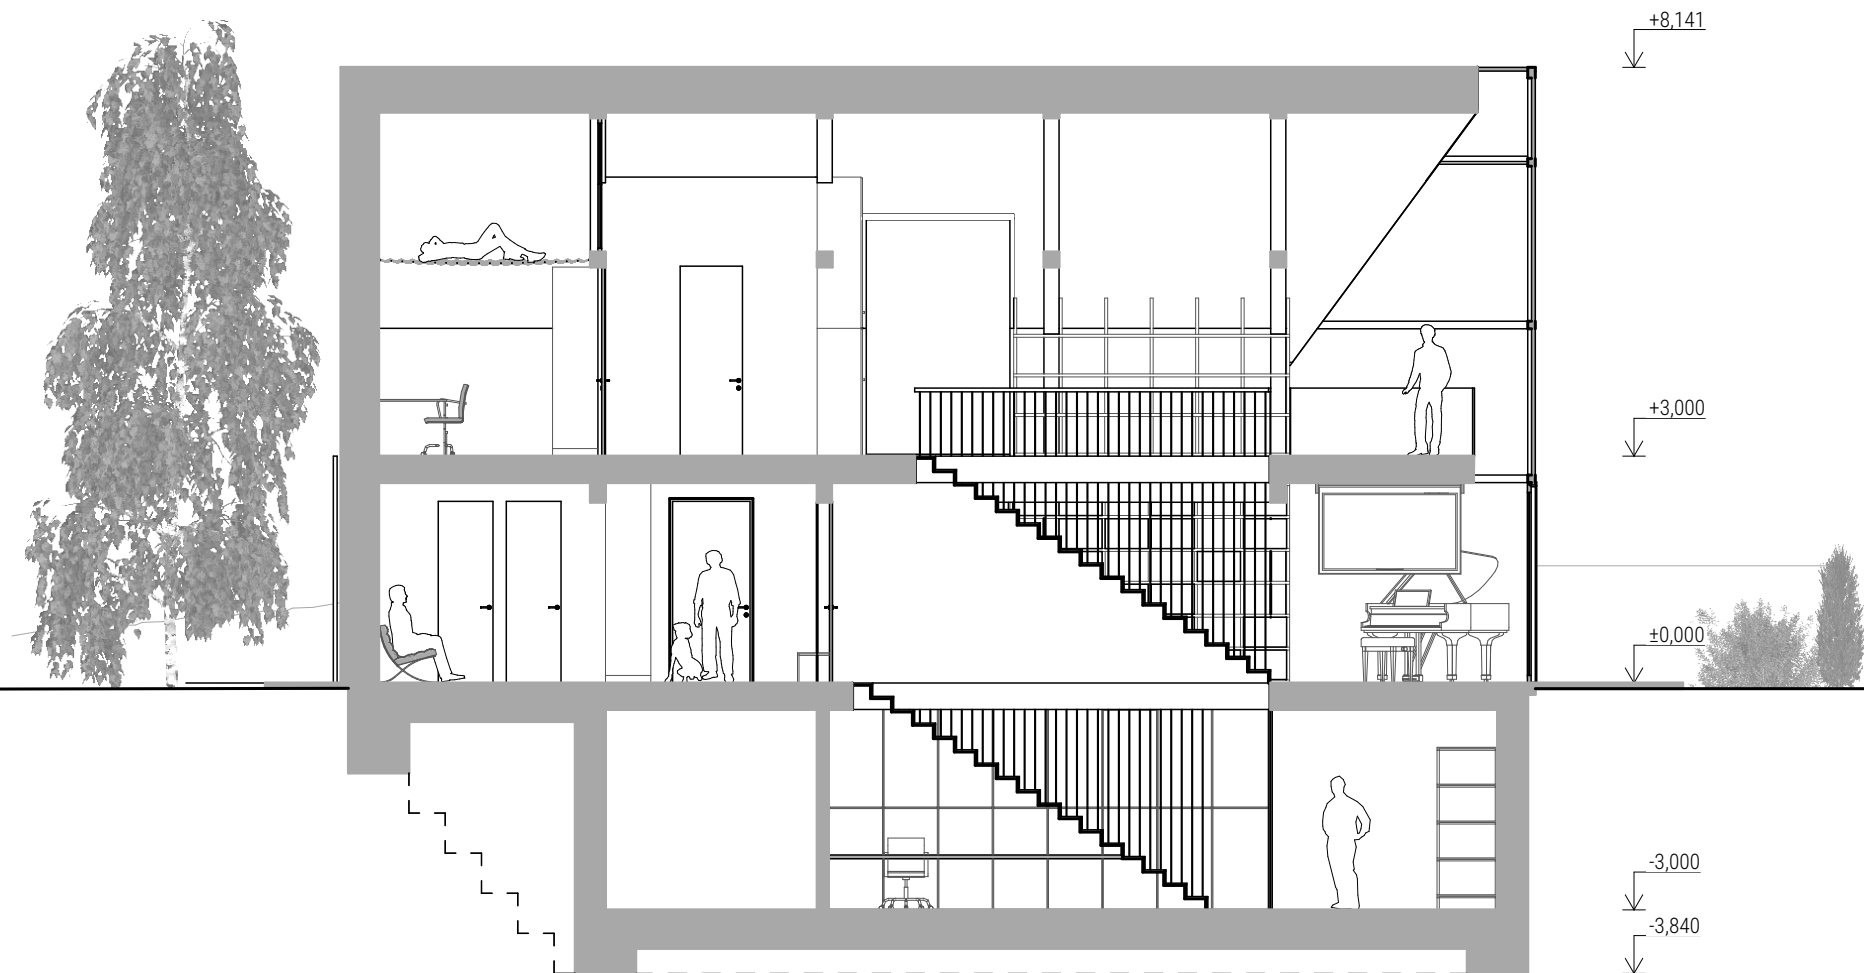

pzn.: ±0,000 = 300,500 m.n.m. B.p.v

student: Lenka Dědinová

měřítko: 1:100 formát: A3

výkres: řez podélný A-A

projekt: BP - Rodinný dům v Nebušicích

