


ZÁKLADNÍ INFORMACE

Zastřešení divadla Globe bylo navrženo pod vedením vyučujících v rámci předmětu Ateliér architektonicko-konstrukční. Zadanou lokalitou je pražské Výstaviště Holešovice. Respektive prostor za budovou Maroldova panorama směrem k Vltavě, kde se již nacházela replika londýnského shakespearovského divadla Globe, která v roce 2005 vyhořela. Nyní se plánuje opětovná realizace repliky divadla Globe.

Návrh sestává z konstrukce zastřešení divadla a vedlejší hmoty, které jsou tvořeny gridshellovou konstrukcí (dřevěná laťová konstrukce). Vedlejší hmotu doplňuje rozhledna válcového tvaru. Konstrukce zastřešení je navržena pro dřevěnou repliku divadla Globe navrženou ateliérem Anima - tech (J. Smetana, T. Kulík a Z. Suchá).

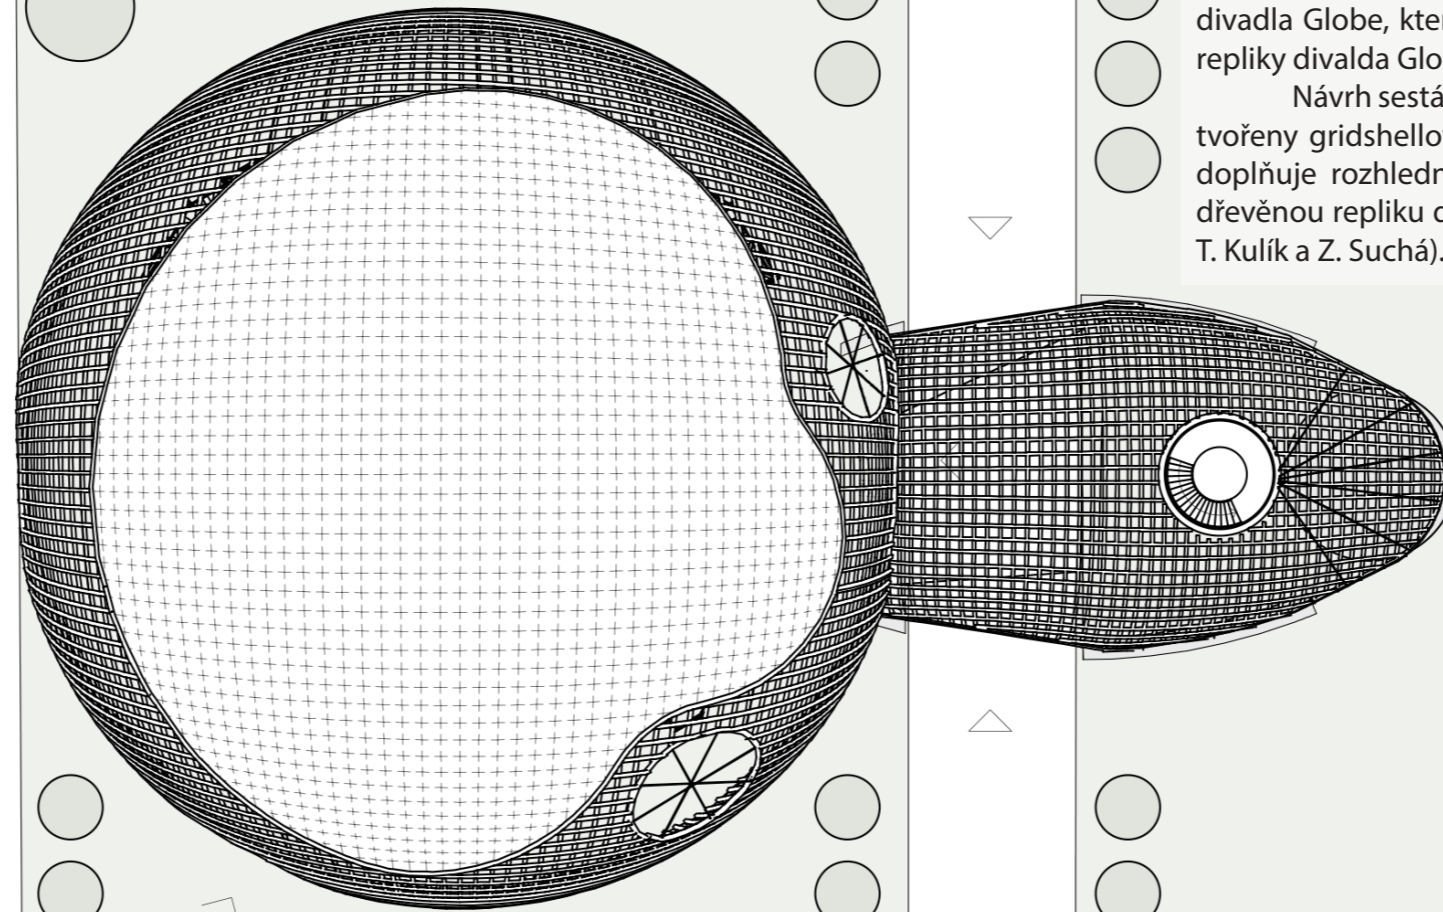

Maroldovo panorama

Průmyslový palác

Křížkový pavilony, fontána

0 12,5 25 50 m

Pavilon B

GLOBE

ZASTŘEŠENÍ DIVADLA, PRAHA - HOLEŠOVICE