




POHLED 1

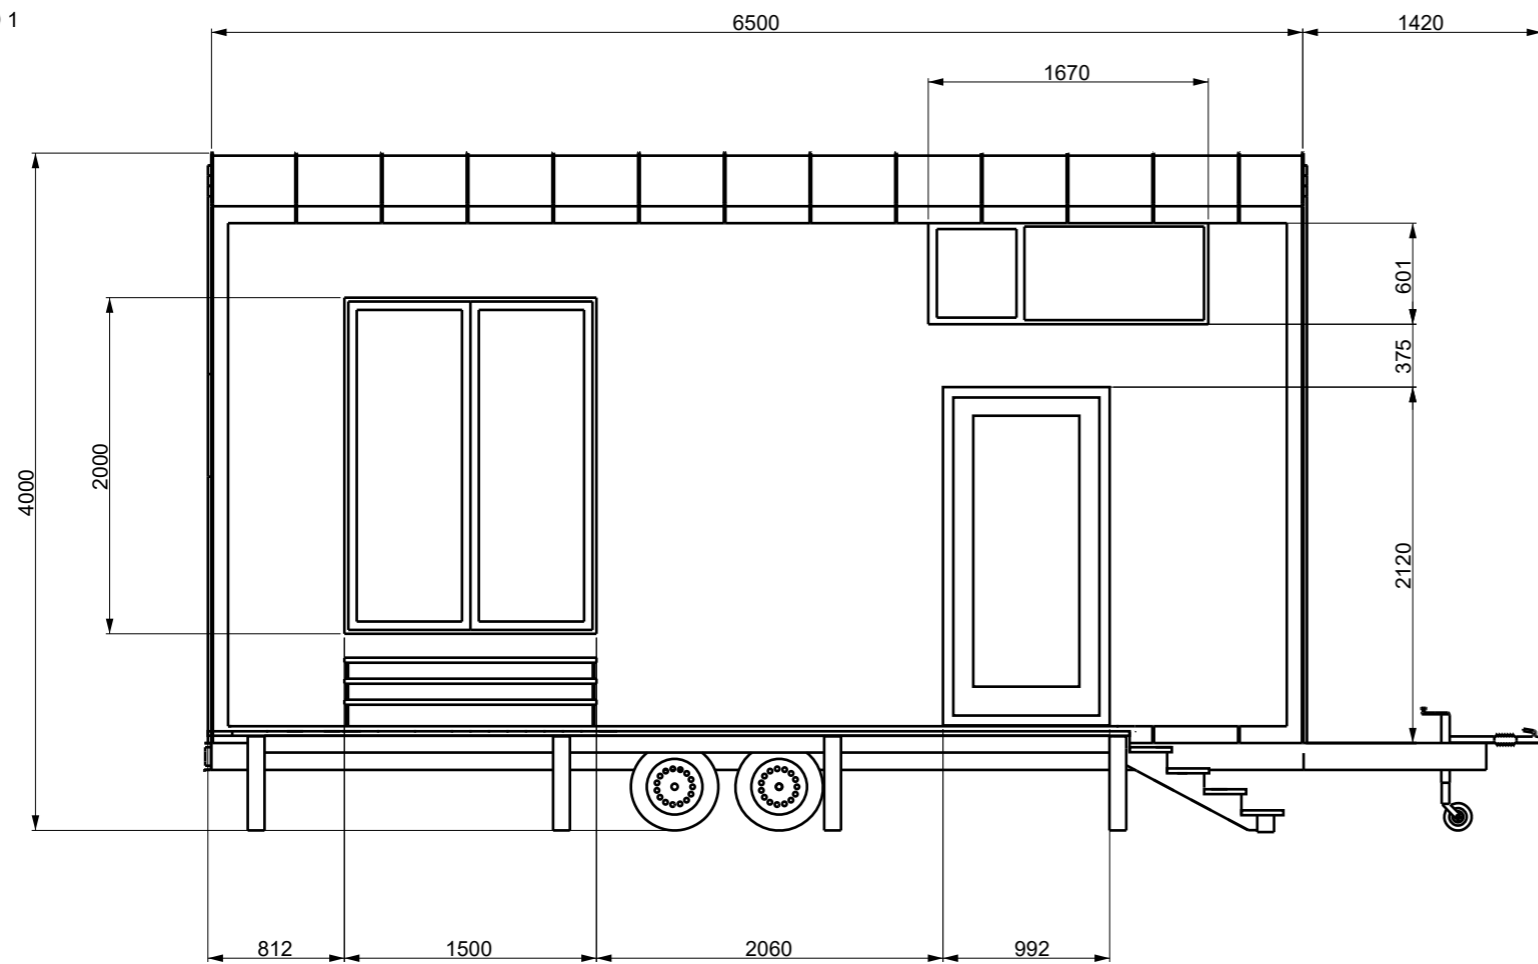


POHLED 2

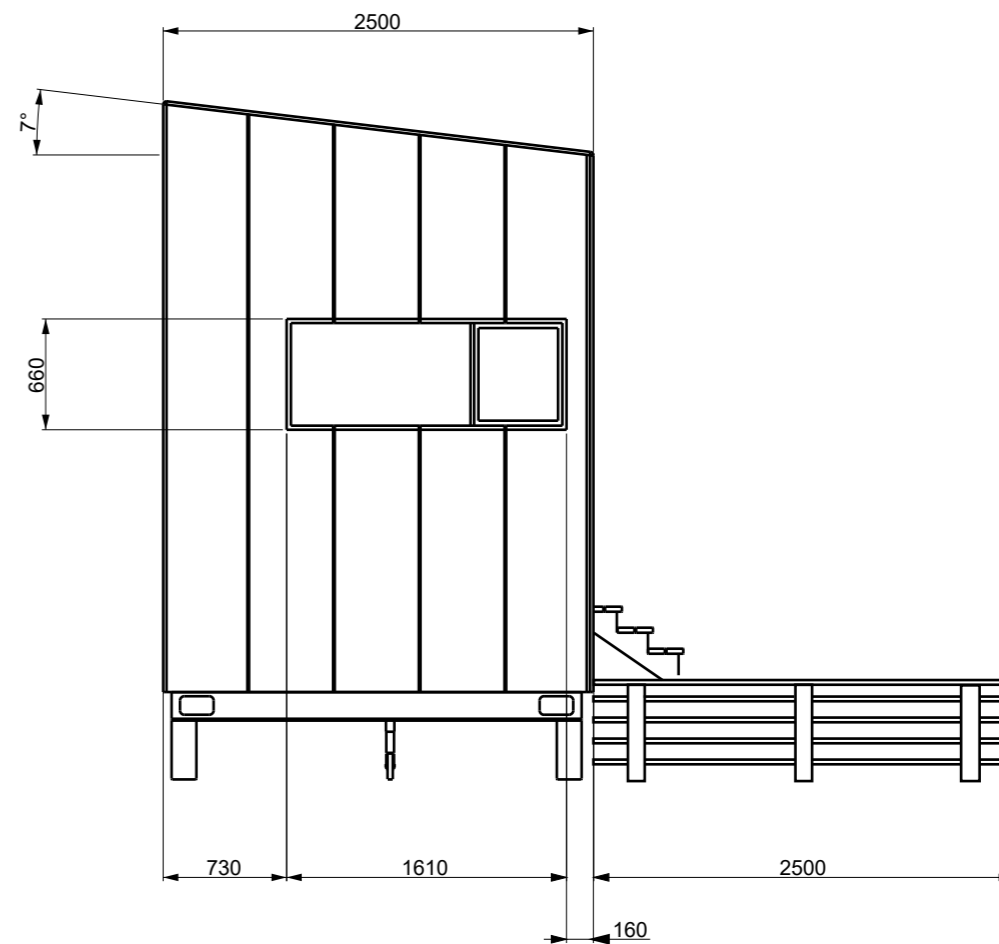

POHLED 3

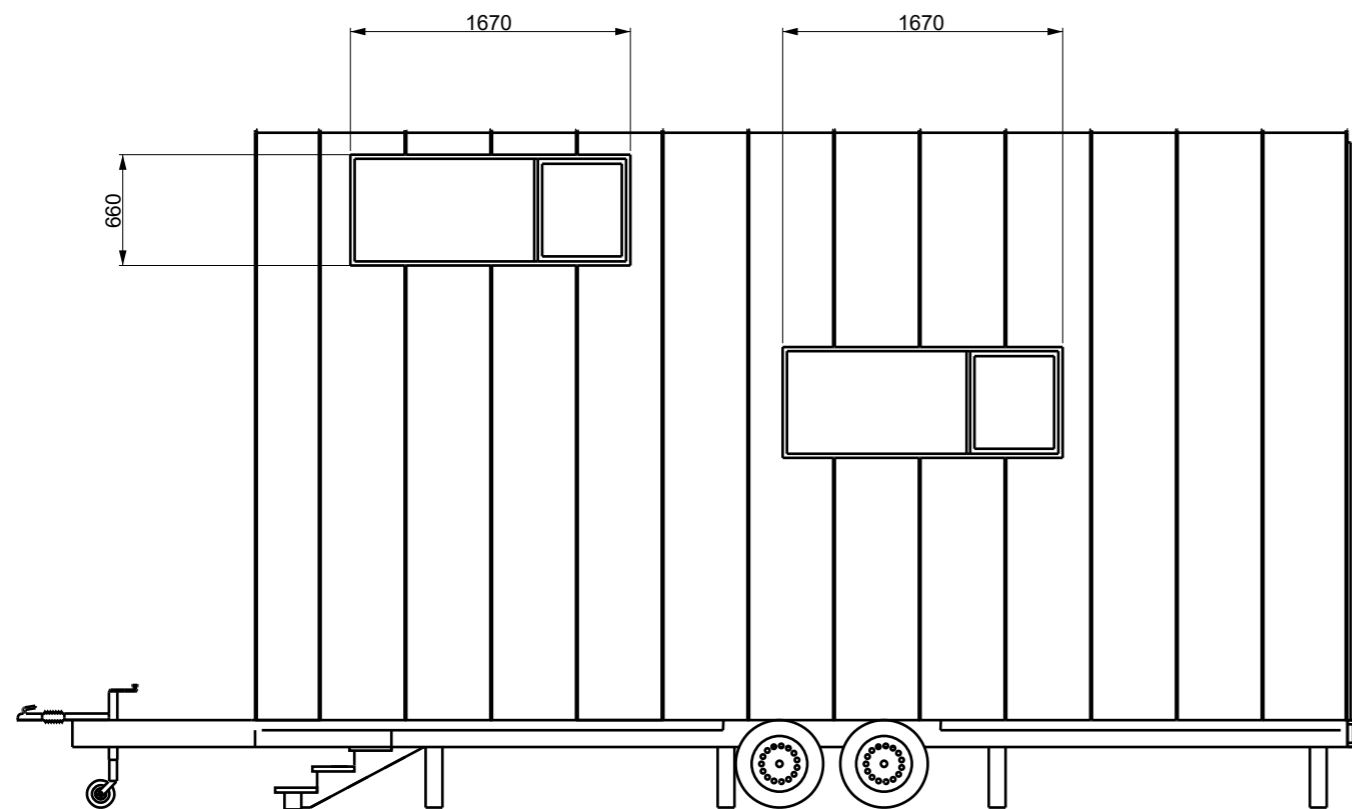

POHLED 4

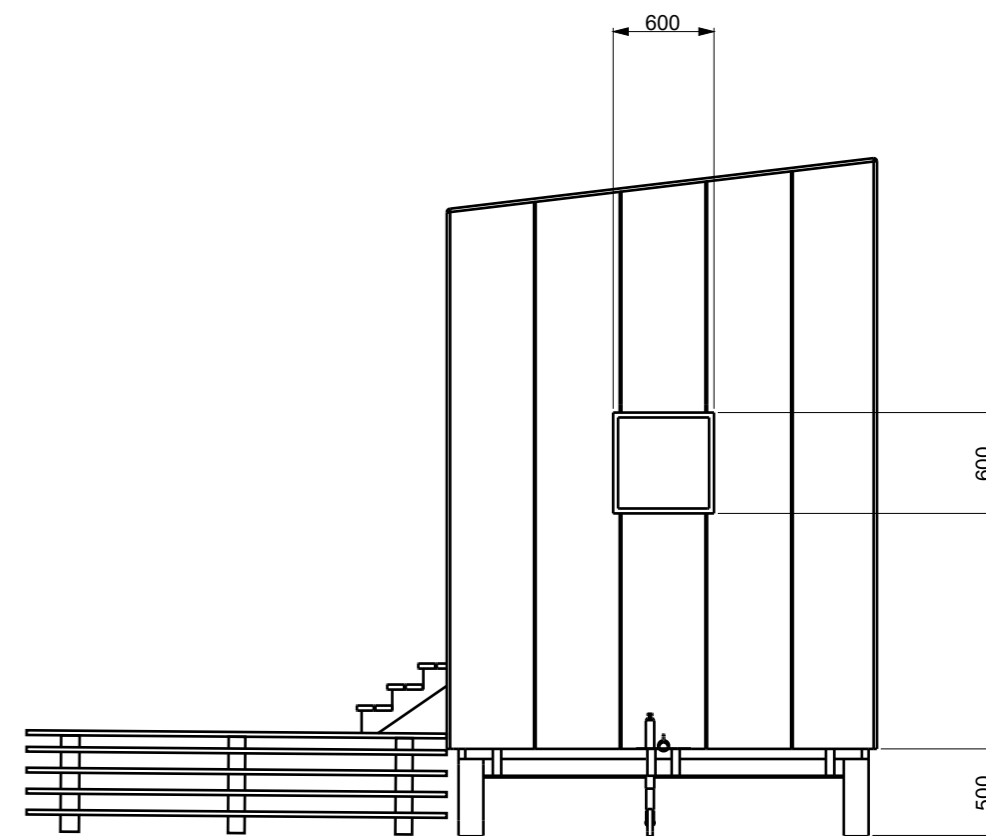

STAVBY S VŮNÍ DŘEVA				
PROJEKT	Tiny house Raumik	Fakulta architektury, ČVUT		
OBSAH	Pohledy	ROK	2020	FORMÁT A3
VYPRACOVALI	MgA. Michal Vrba, MgA. Ondřej Pechal, MgA. Daniel Kovalik			MĚŘÍTKO M 1 : 40