



VÝCHODNÍ POHLED

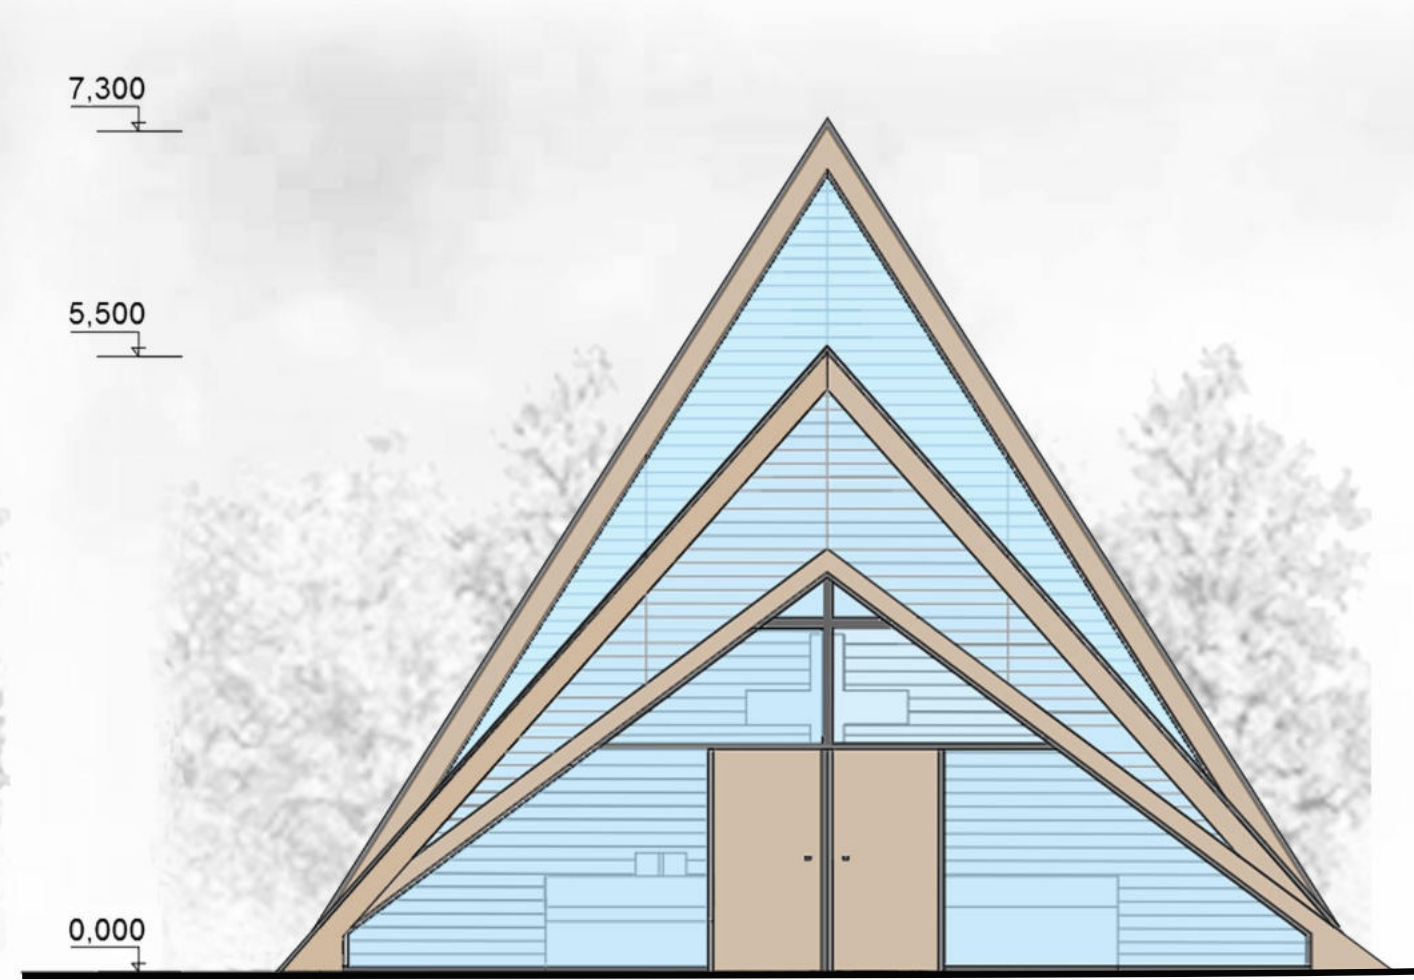

ZÁPADNÍ POHLED

M 1:75

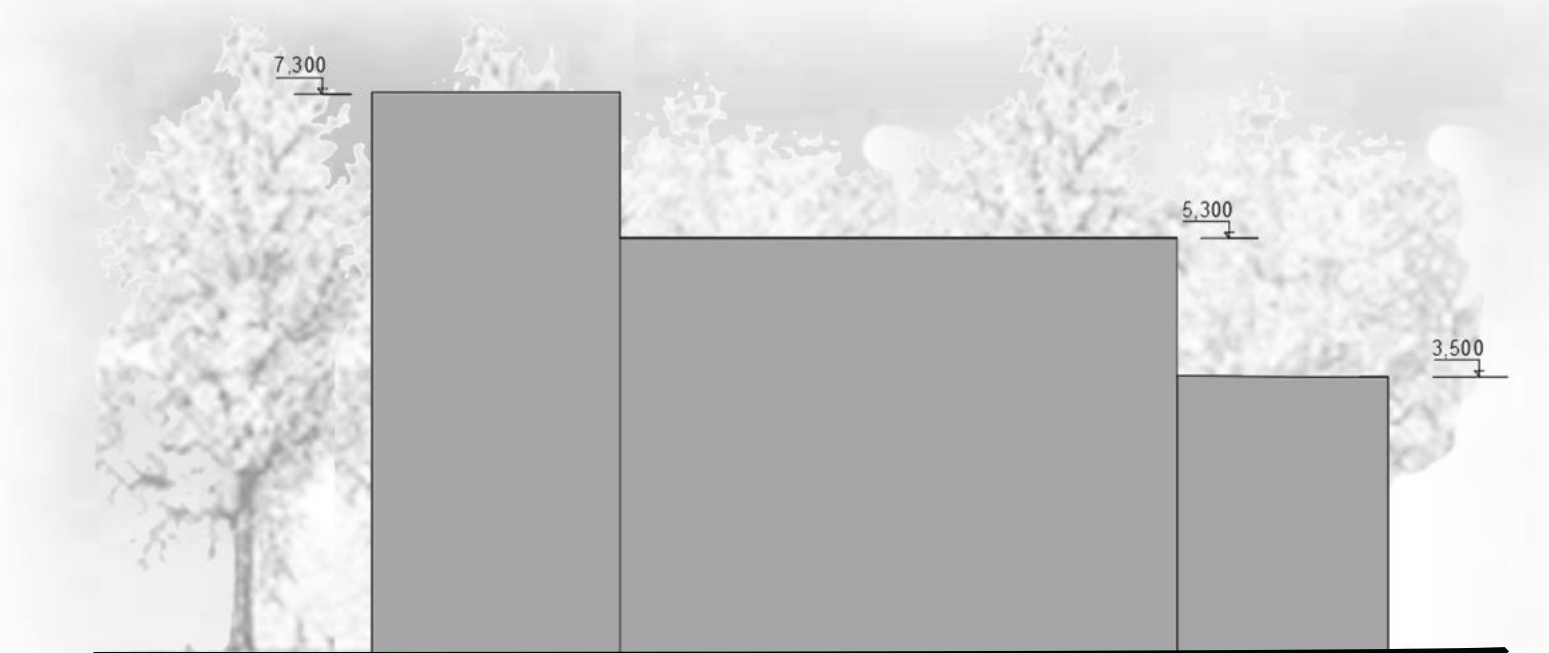

SEVERNÍ POHLED



JÍŽNÍ POHLED

M 1:100