


LUBOVOLNÁ DĹŽKA PERÓNU V NÁSObKÁCH 4,5m

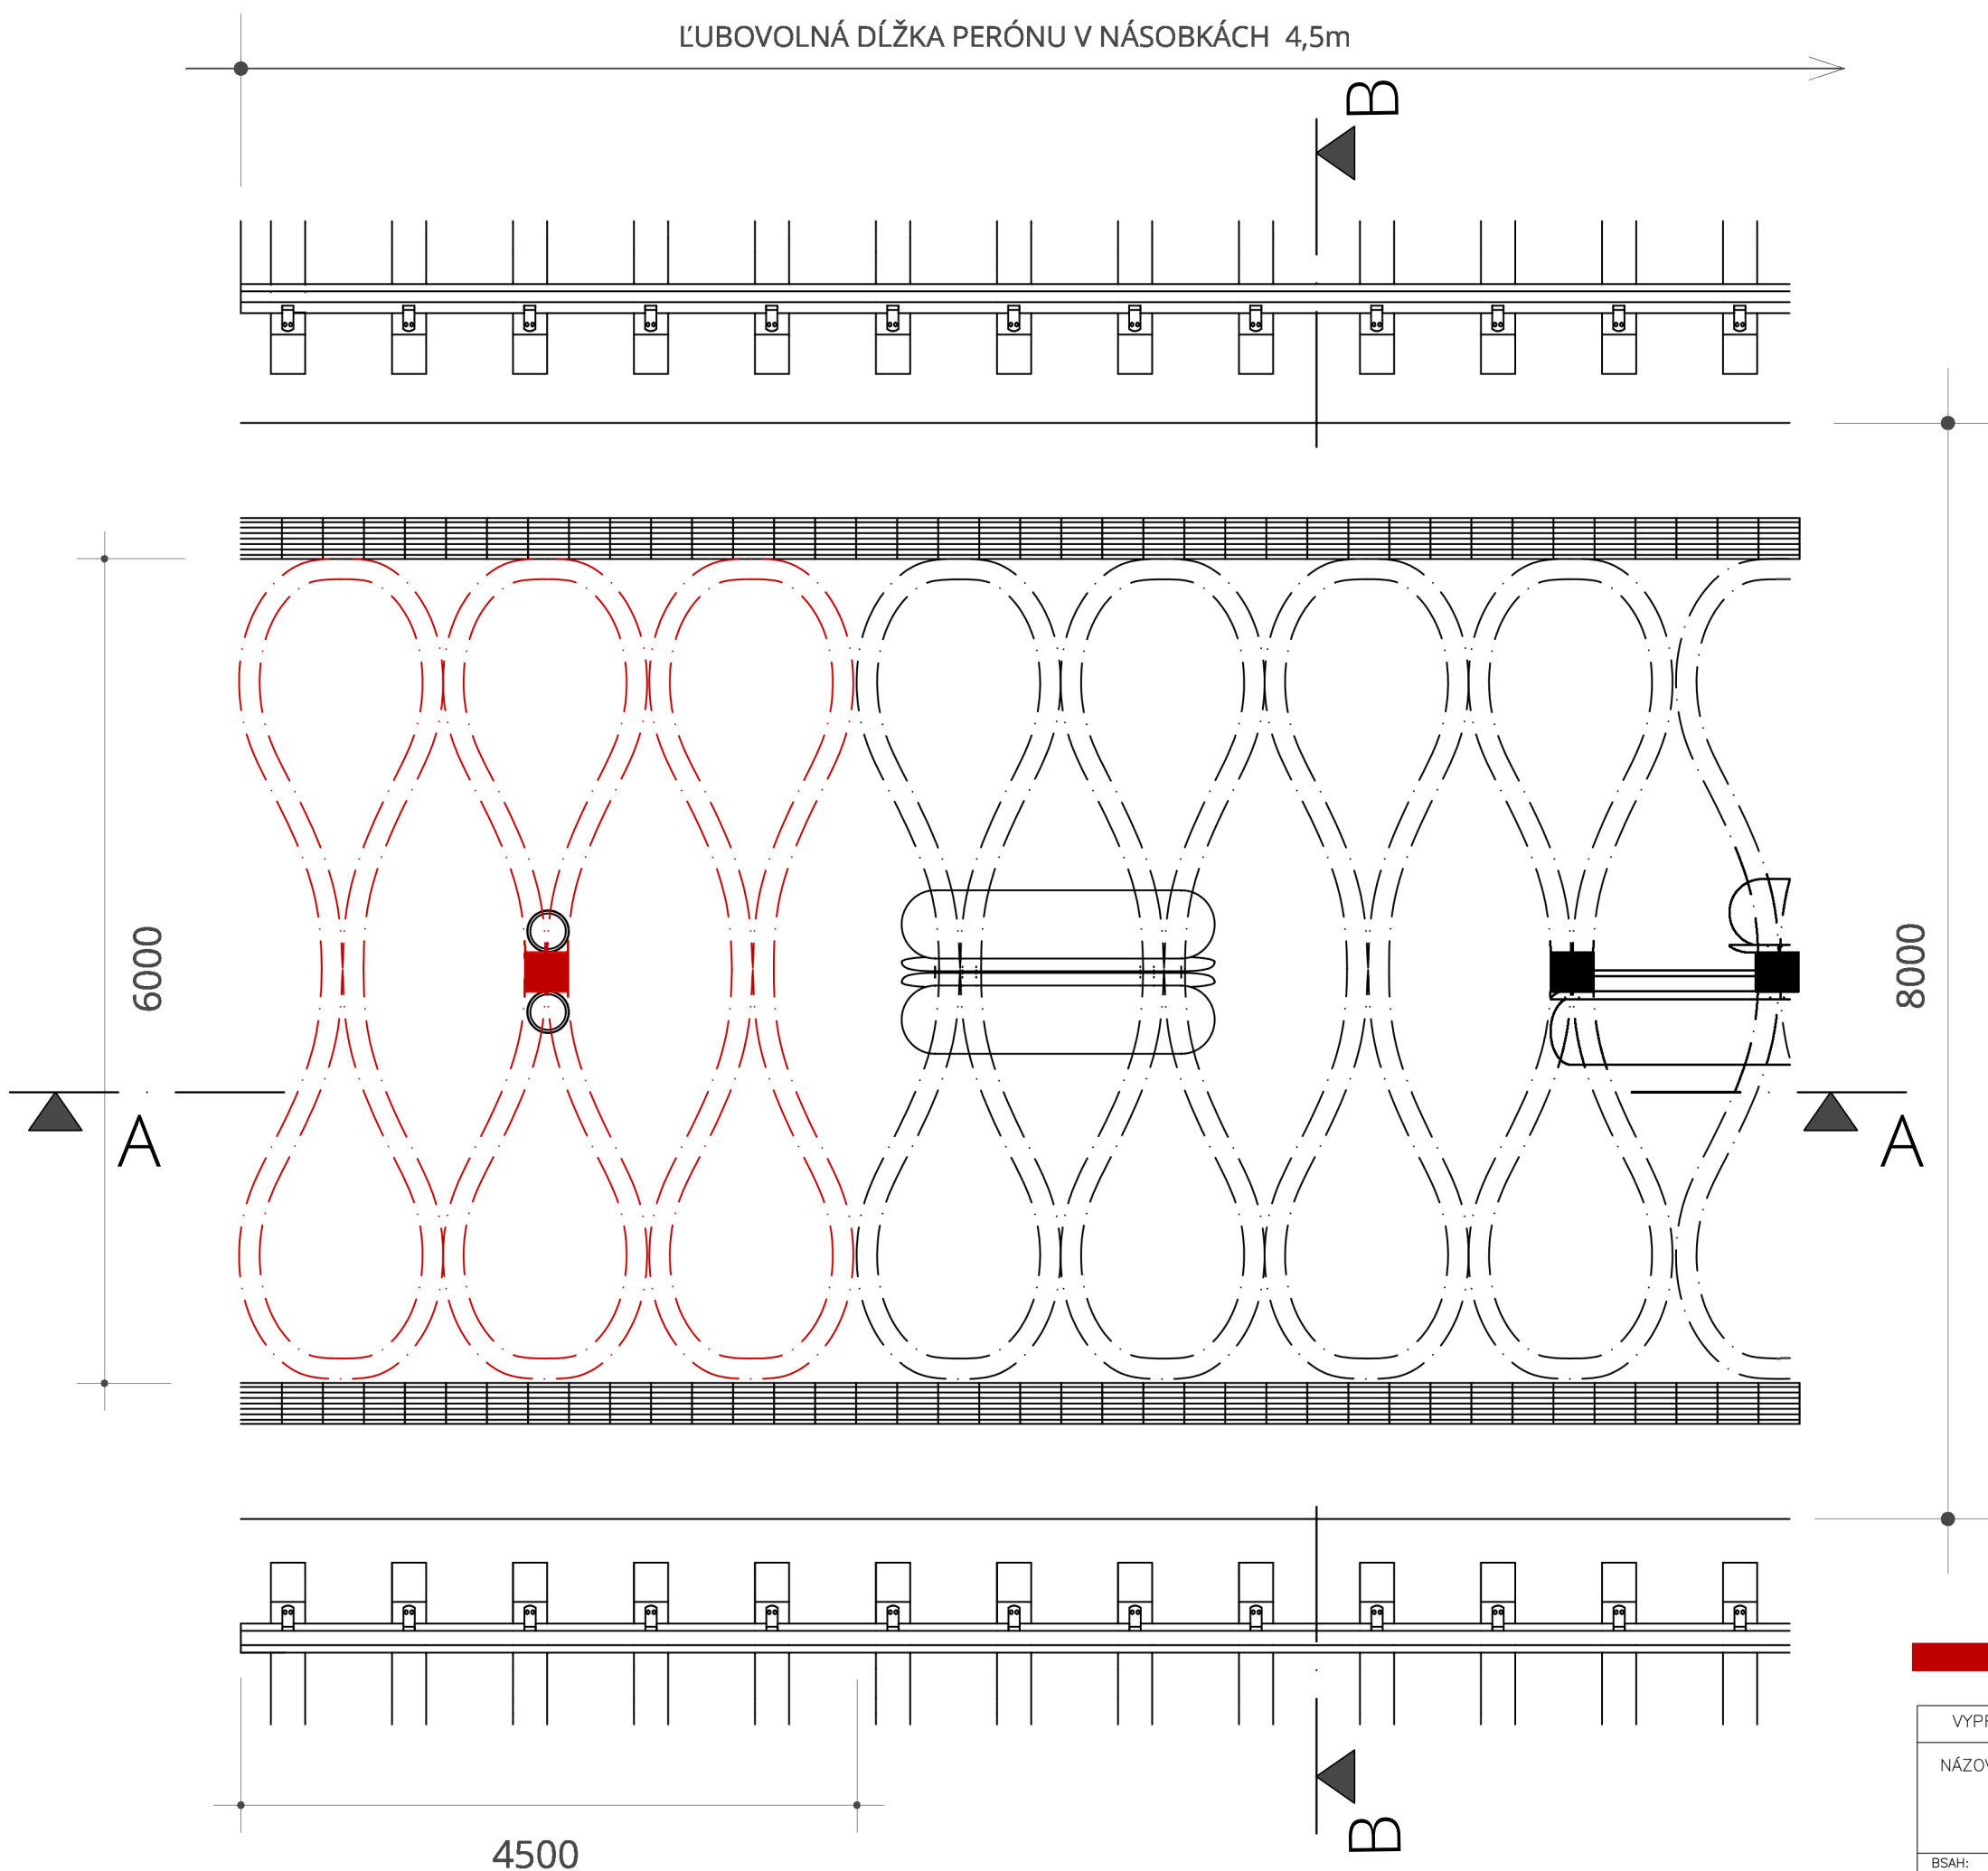

Jedná sa o návrh modulového zastrešenia. jedno pole tvorené dreveným trámom a vyplnené sklom, má šírku 1,5m. Tri takéto polia sú spoločne naojené ná tetónový stĺp a následne zavesené ocelovými stužidlami.

**■** OZNAČENIE JDNÉHO MODULOVÉHO ZASTREŠENIA

VYPRACOVAL	DÁVID KRÁĽOVIČ	<b>FAST</b>
NÁZOV STAVBY	IDEOVÝ NÁVRH ZASTREŠENIA PERÓNU	
BSAH:	PÔDORYS	MIERKA: 1:50
		DÁTUM: 7.7.2022