


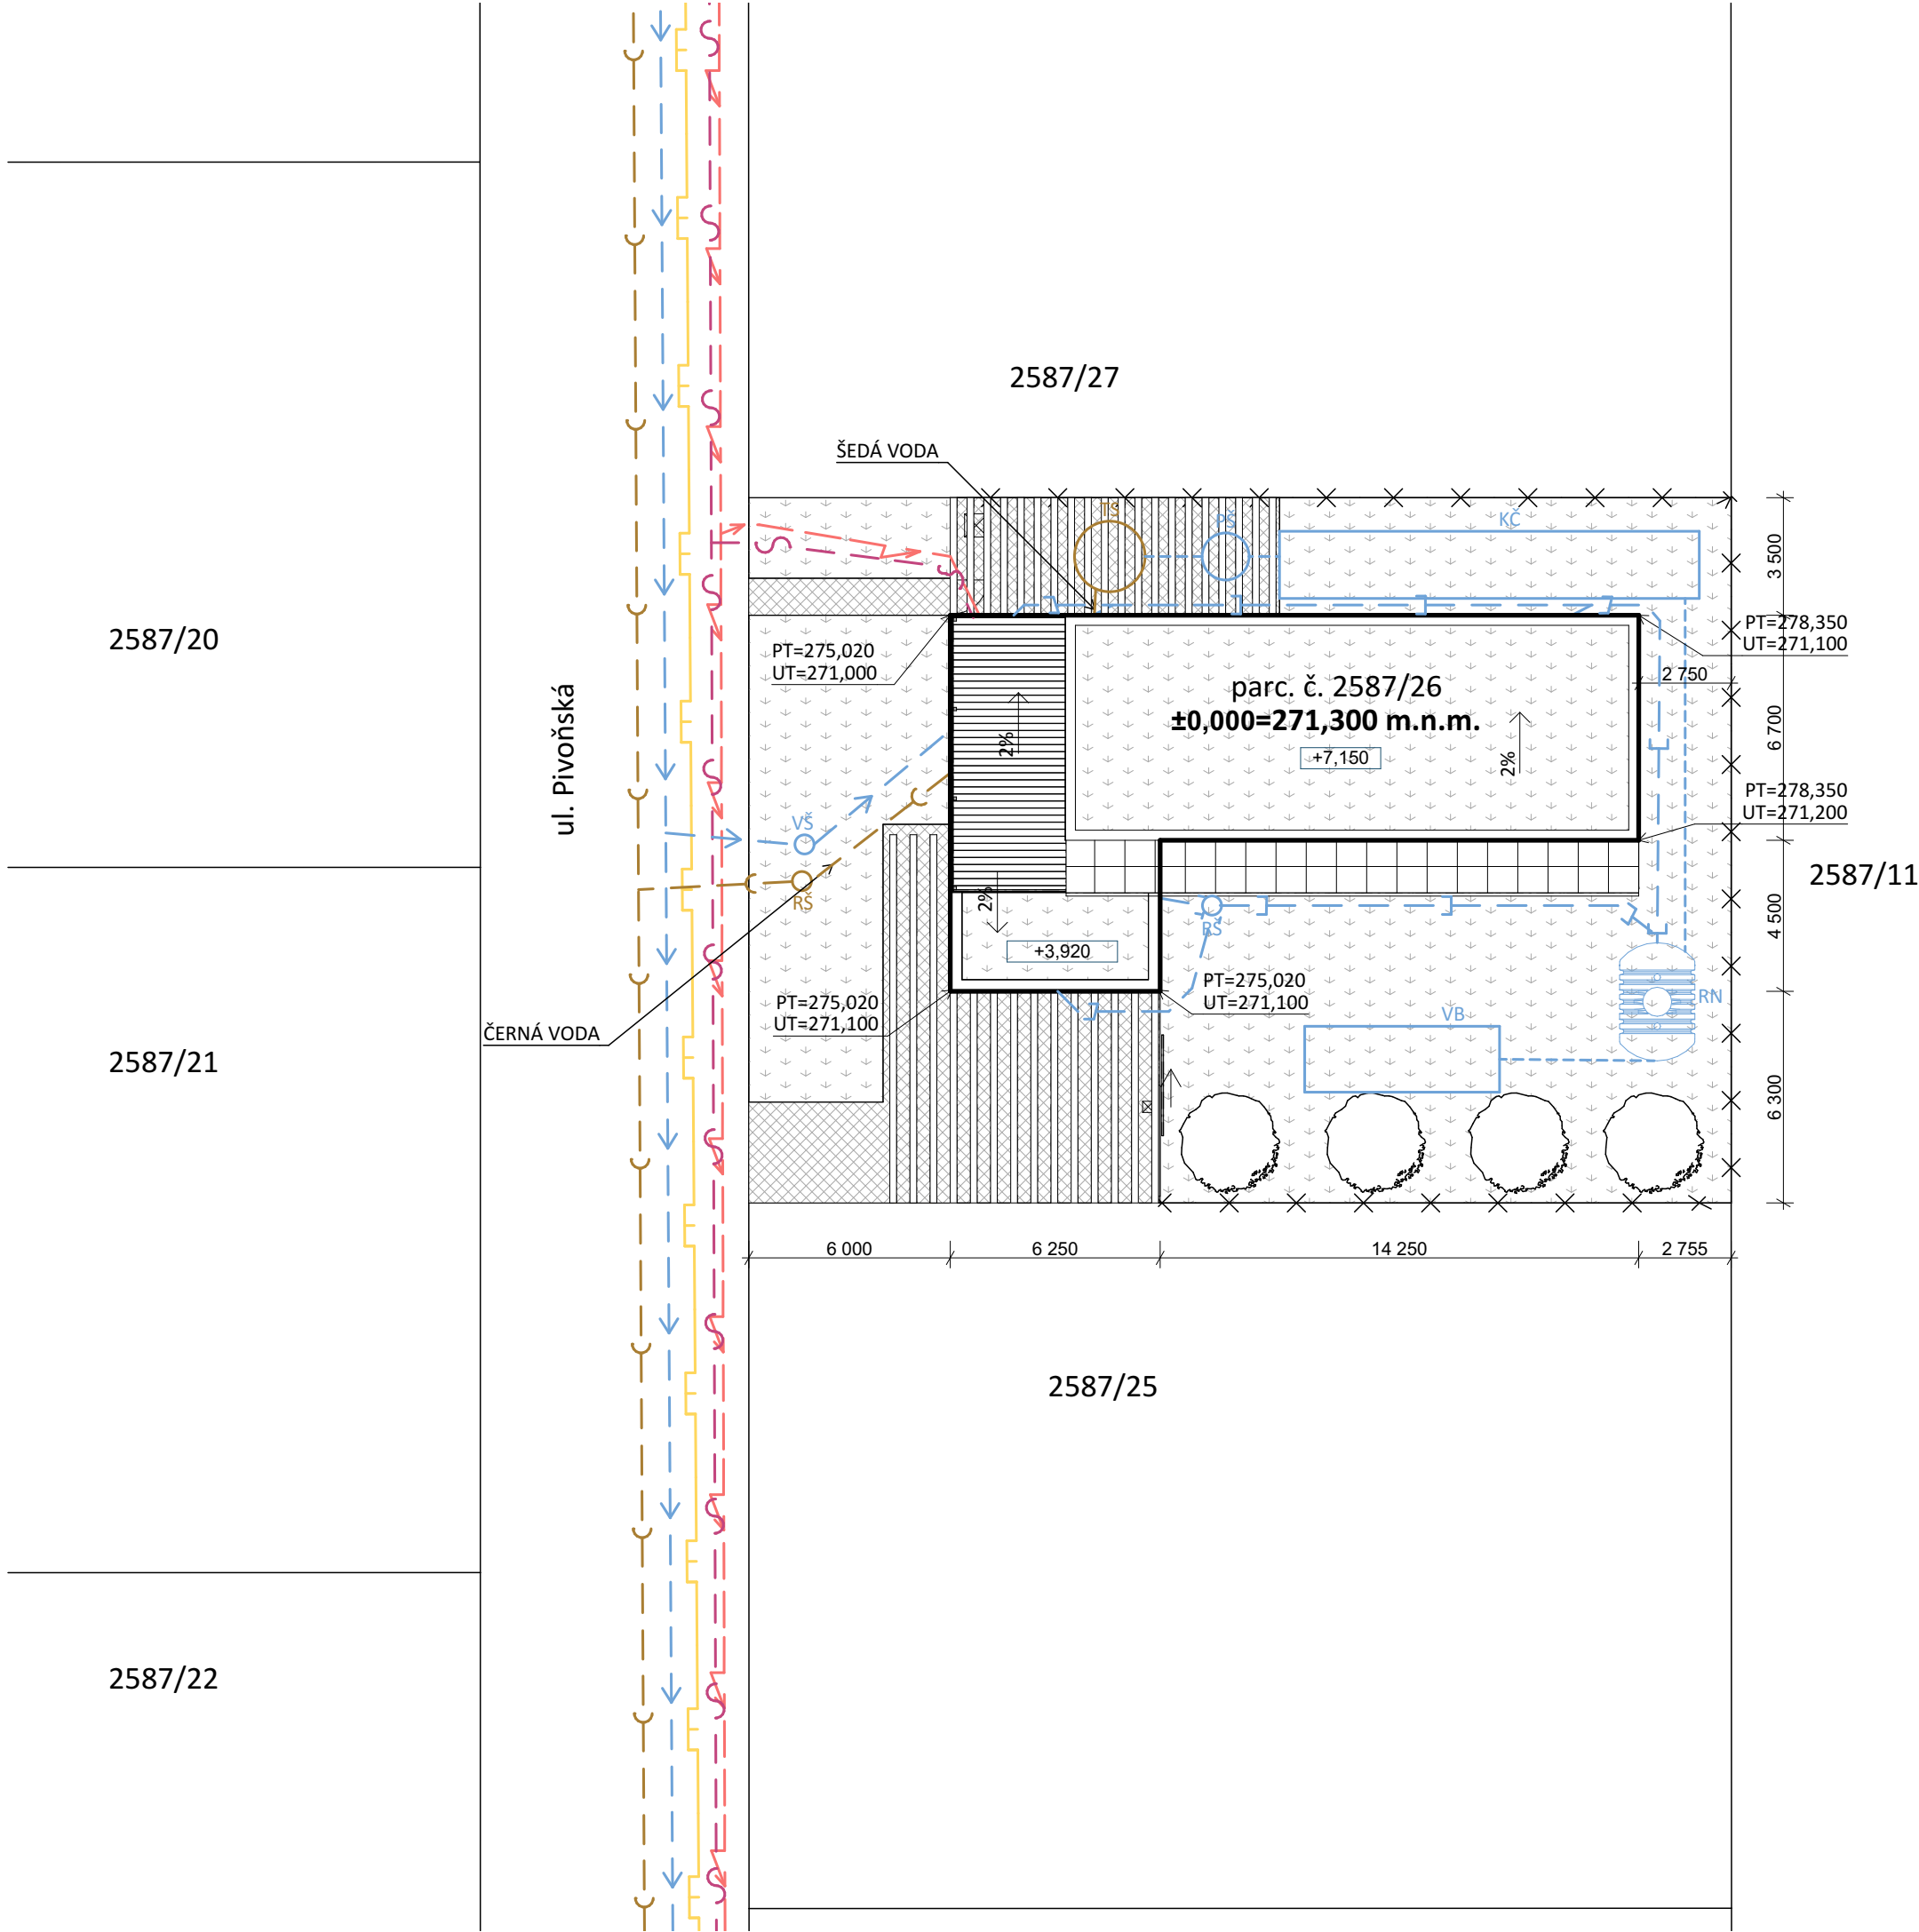

LEGENDA

- SPLAŠKOVÁ KANALIZACE
- DEŠŤOVÁ KANALIZACE
- VODOVODNÍ POTRUBÍ
- PLNOVOD STŘEDOTLAKÝ
- SLABOPROUD - PODZEMNÍ
- SILNO PROUD NN - PODZEMNÍ
- NAVRŽENÝ OBJEKT
- ROZVODY KOŘENOVÉ ČISTIČKY
- RŠ REVIZNÍ ŠACHTA
- VŠ VODOMĚRNÁ ŠACHTA
- TS TŘÍKOMOROVÝ SEPTIK
- PŠ PULZNÍ ŠACHTA
- KČ KOŘENOVÁ ČISTIČKA
- RN RETENČNÍ NÁDRŽ NA DEŠŤOVOU A PŘEČIŠTĚNOU VODU
- VB VSAKOVAČÍ BLOKY
- ZPEVNĚNÉ POVRCHY - ZÁMKOVÁ DLAŽBA
- ZELEŇ NÍZKÁ
- TERASA - DŘEVĚNÁ
- STŘECHA BALKONU - FOTOVOLTAICKÉ PANELE

ZASTAVĚNÁ PLOCHA:	186,43 m ²	30,36 %
ZPEVNĚNÁ PLOCHA:	114,44 m ²	18,63 %
ZATRAVNĚNÁ PLOCHA:	313,13 m ²	51,01 %
CELKOVÁ PLOCHA:	614 m ²	