


ŽELEZNIČNÁ STANICA TURZOVKA S OSTROVNÝM VLAKOVÝM NÁSTUPIŠŤOM A AUTOBUSOVOU ZÁSTAVKOU




ŽELEZNIČNÁ STANICA S OSTROVNOU AUTOBUSOVOU ZÁSTAVKOU


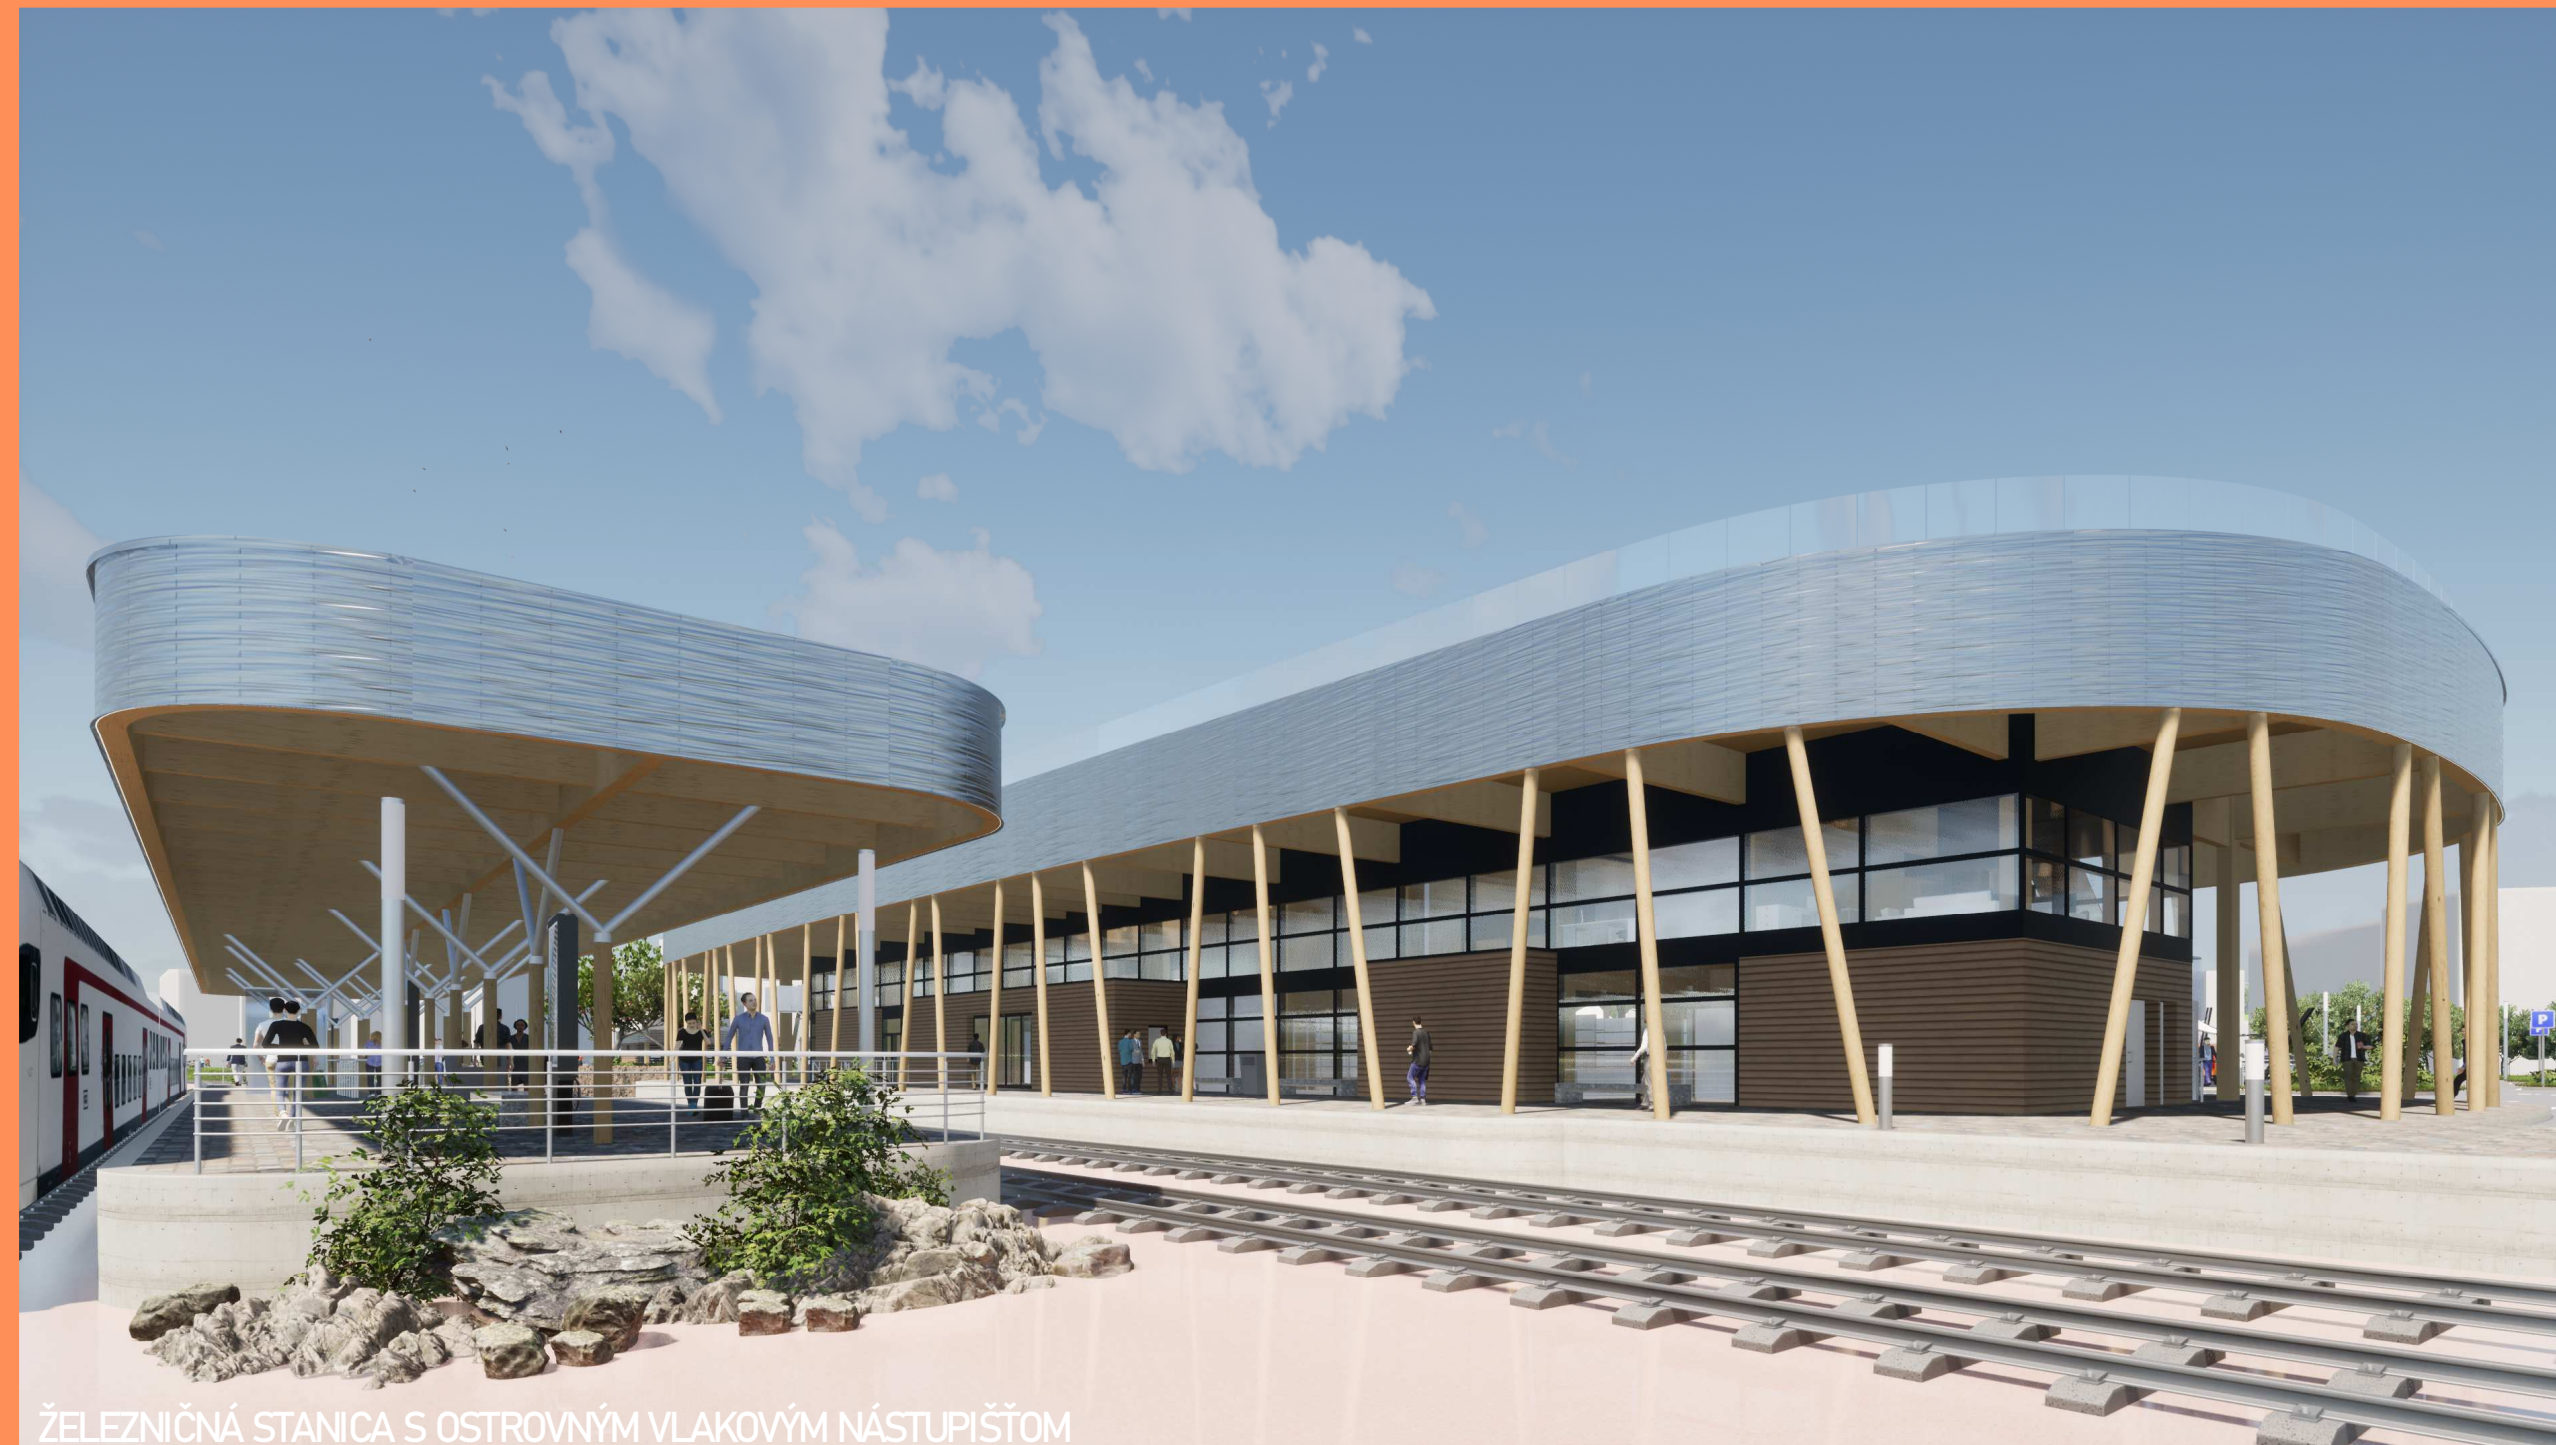


ŽELEZNIČNÁ STANICA S OSTROVNÝM VLAKOVÝM NÁSTUPIŠŤOM

SITUÁČNE OSADENIE KOMPLEXU OBJEKTŮ Z VÍŤAČEJ PERSPEKTÍVY

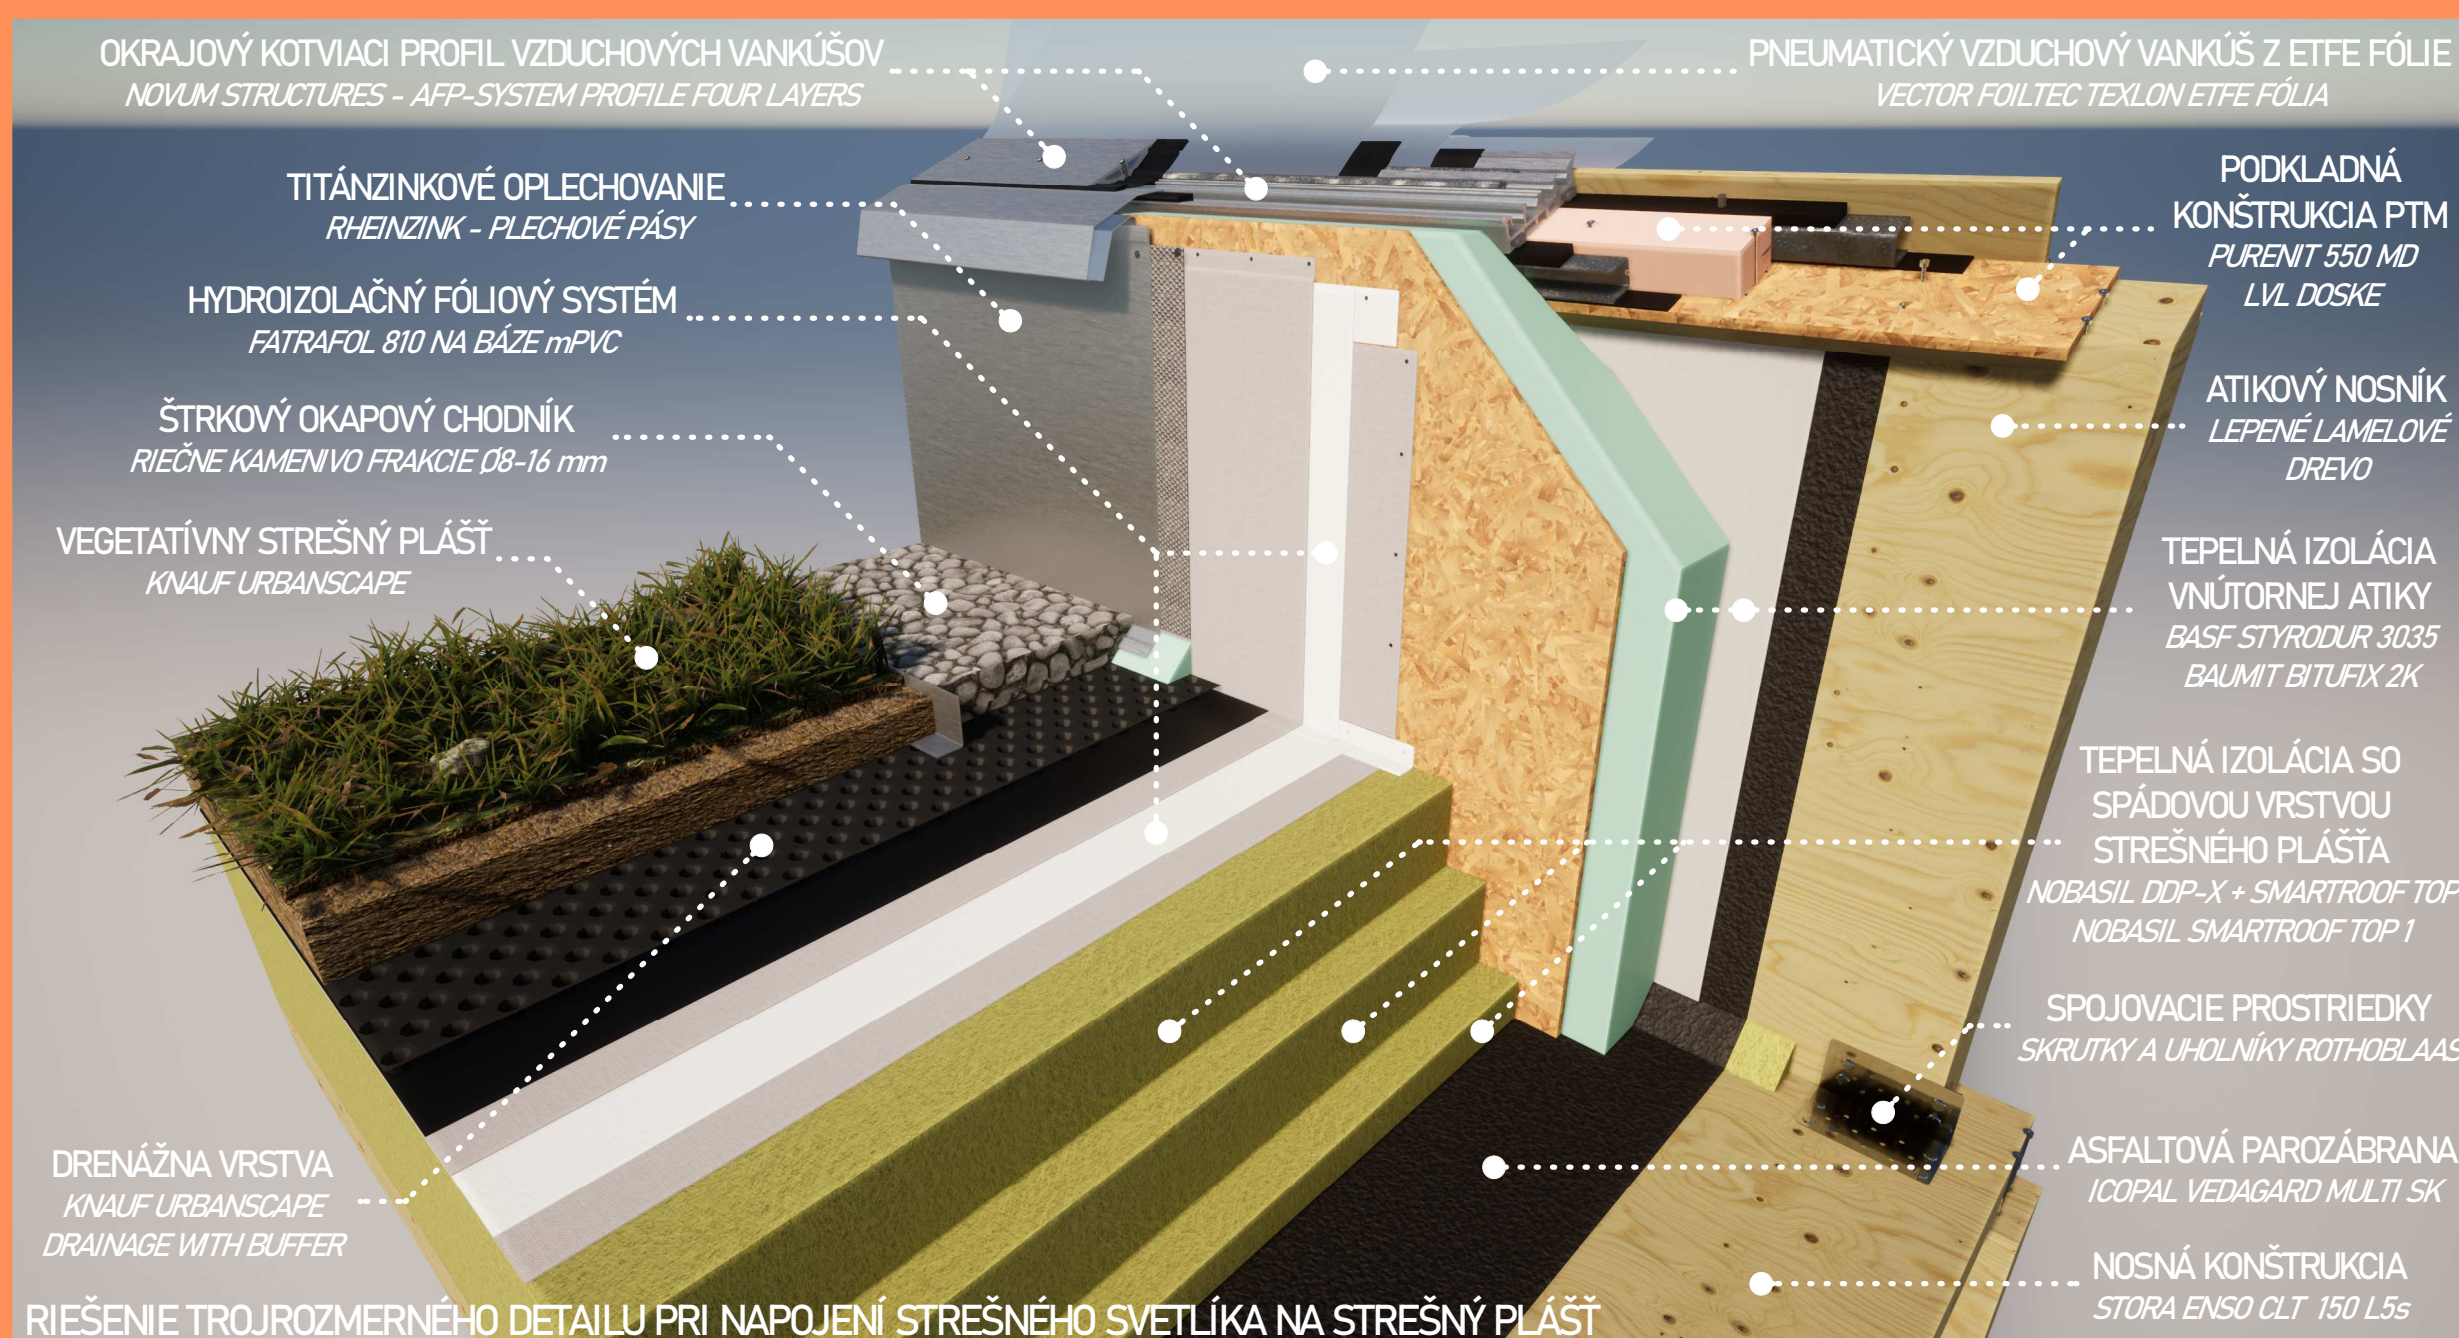

PRIEČNY REZ NOSNÝM SYSTÉMOM ŽELEZNIČNEJ STANICE

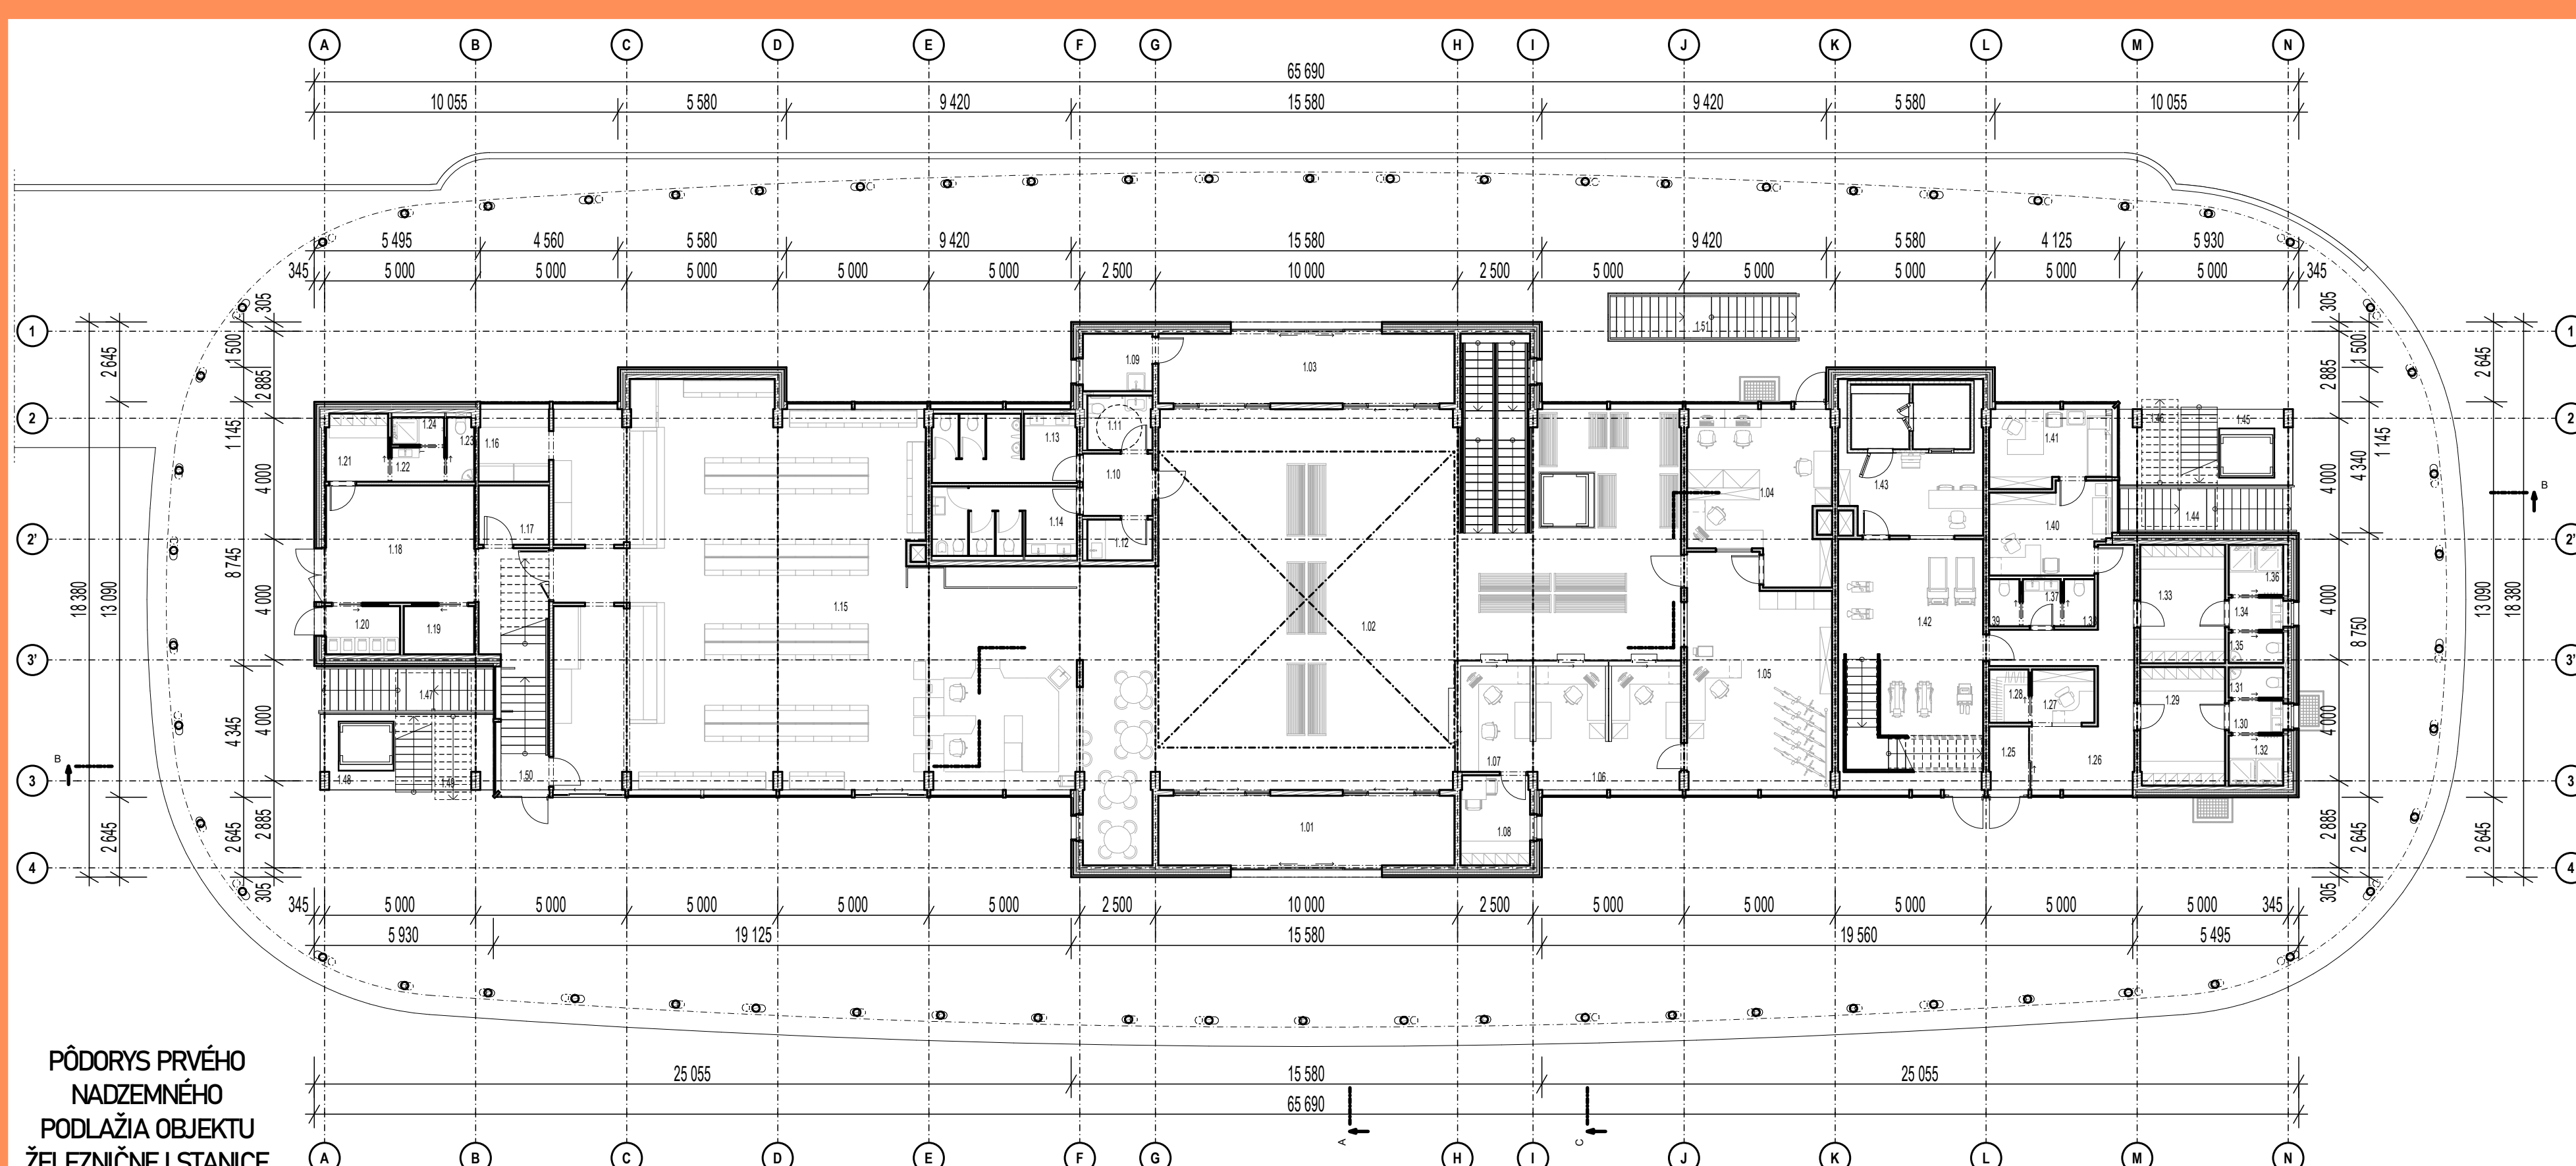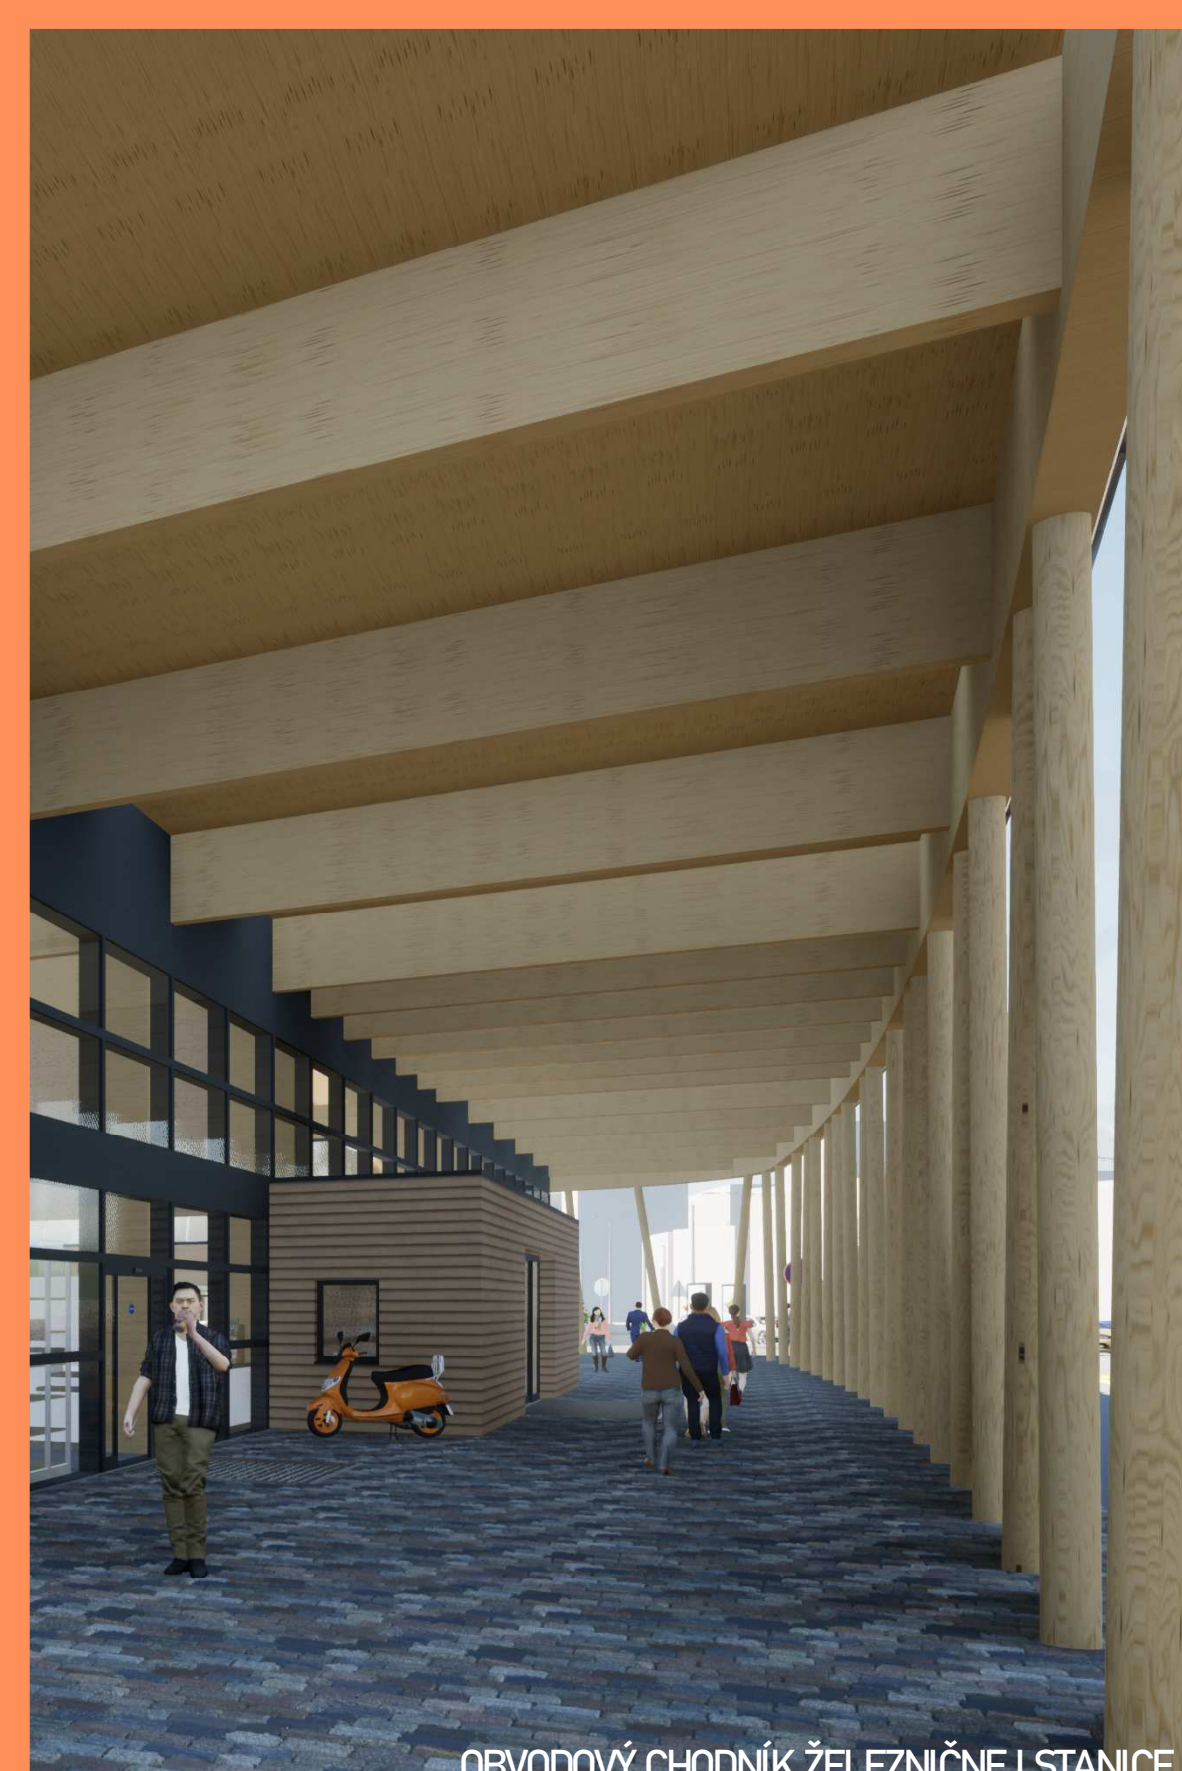PÓDORYS PRVÉHO
NADZEMNÉHO
PODLAŽIA OBJEKTU
ŽELEZNIČNEJ STANICE

OBVODOVÝ CHODNÍK ŽELEZNIČNEJ STANICE

RIEŠENIE PRESTUPNÉHO UZLA VEREJNEJ DOPRAVY V KOMPLEXE NOVOSTAVBY ŽELEZNIČNEJ STANICE V CENTRÁLNEJ ČASTI MESTA TURZOVKA - STRED



PEDAGÓG: doc. Ing. et Ing. arch. MILAN PALKO, PhD.

ŠTUDENT: Bc. DOMINIK SUHRADA

AKADEMICKÝ ROK: 2020 / 2021

ŠTUDIJNÝ PROGRAM: I-AKP / II.

DIPLOMOVÁ PRÁCA

ŽELEZNIČNÁ STANICA