




Řez A_A'

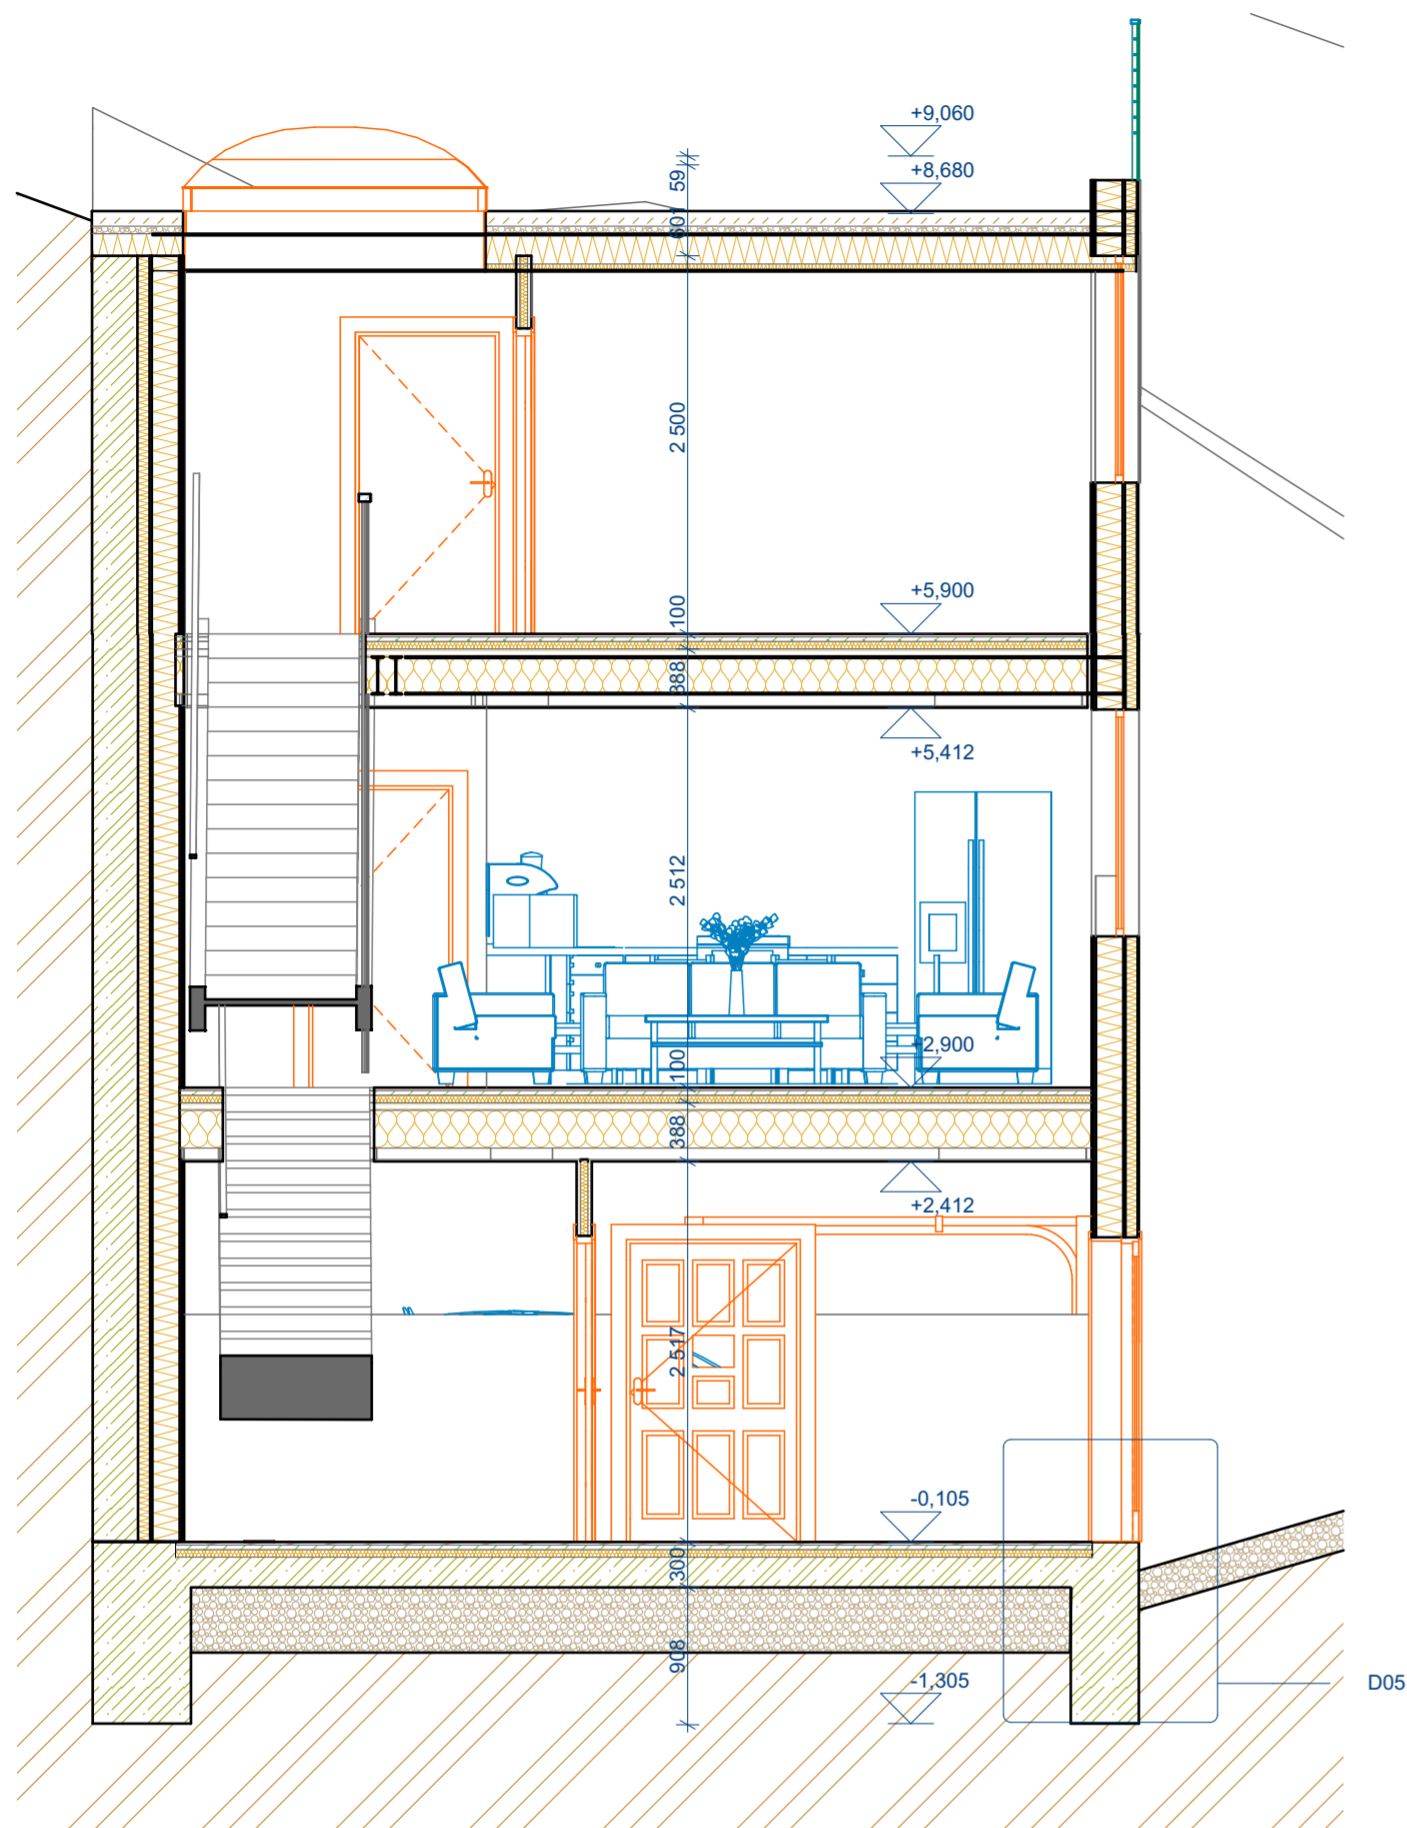


Řez B_B'

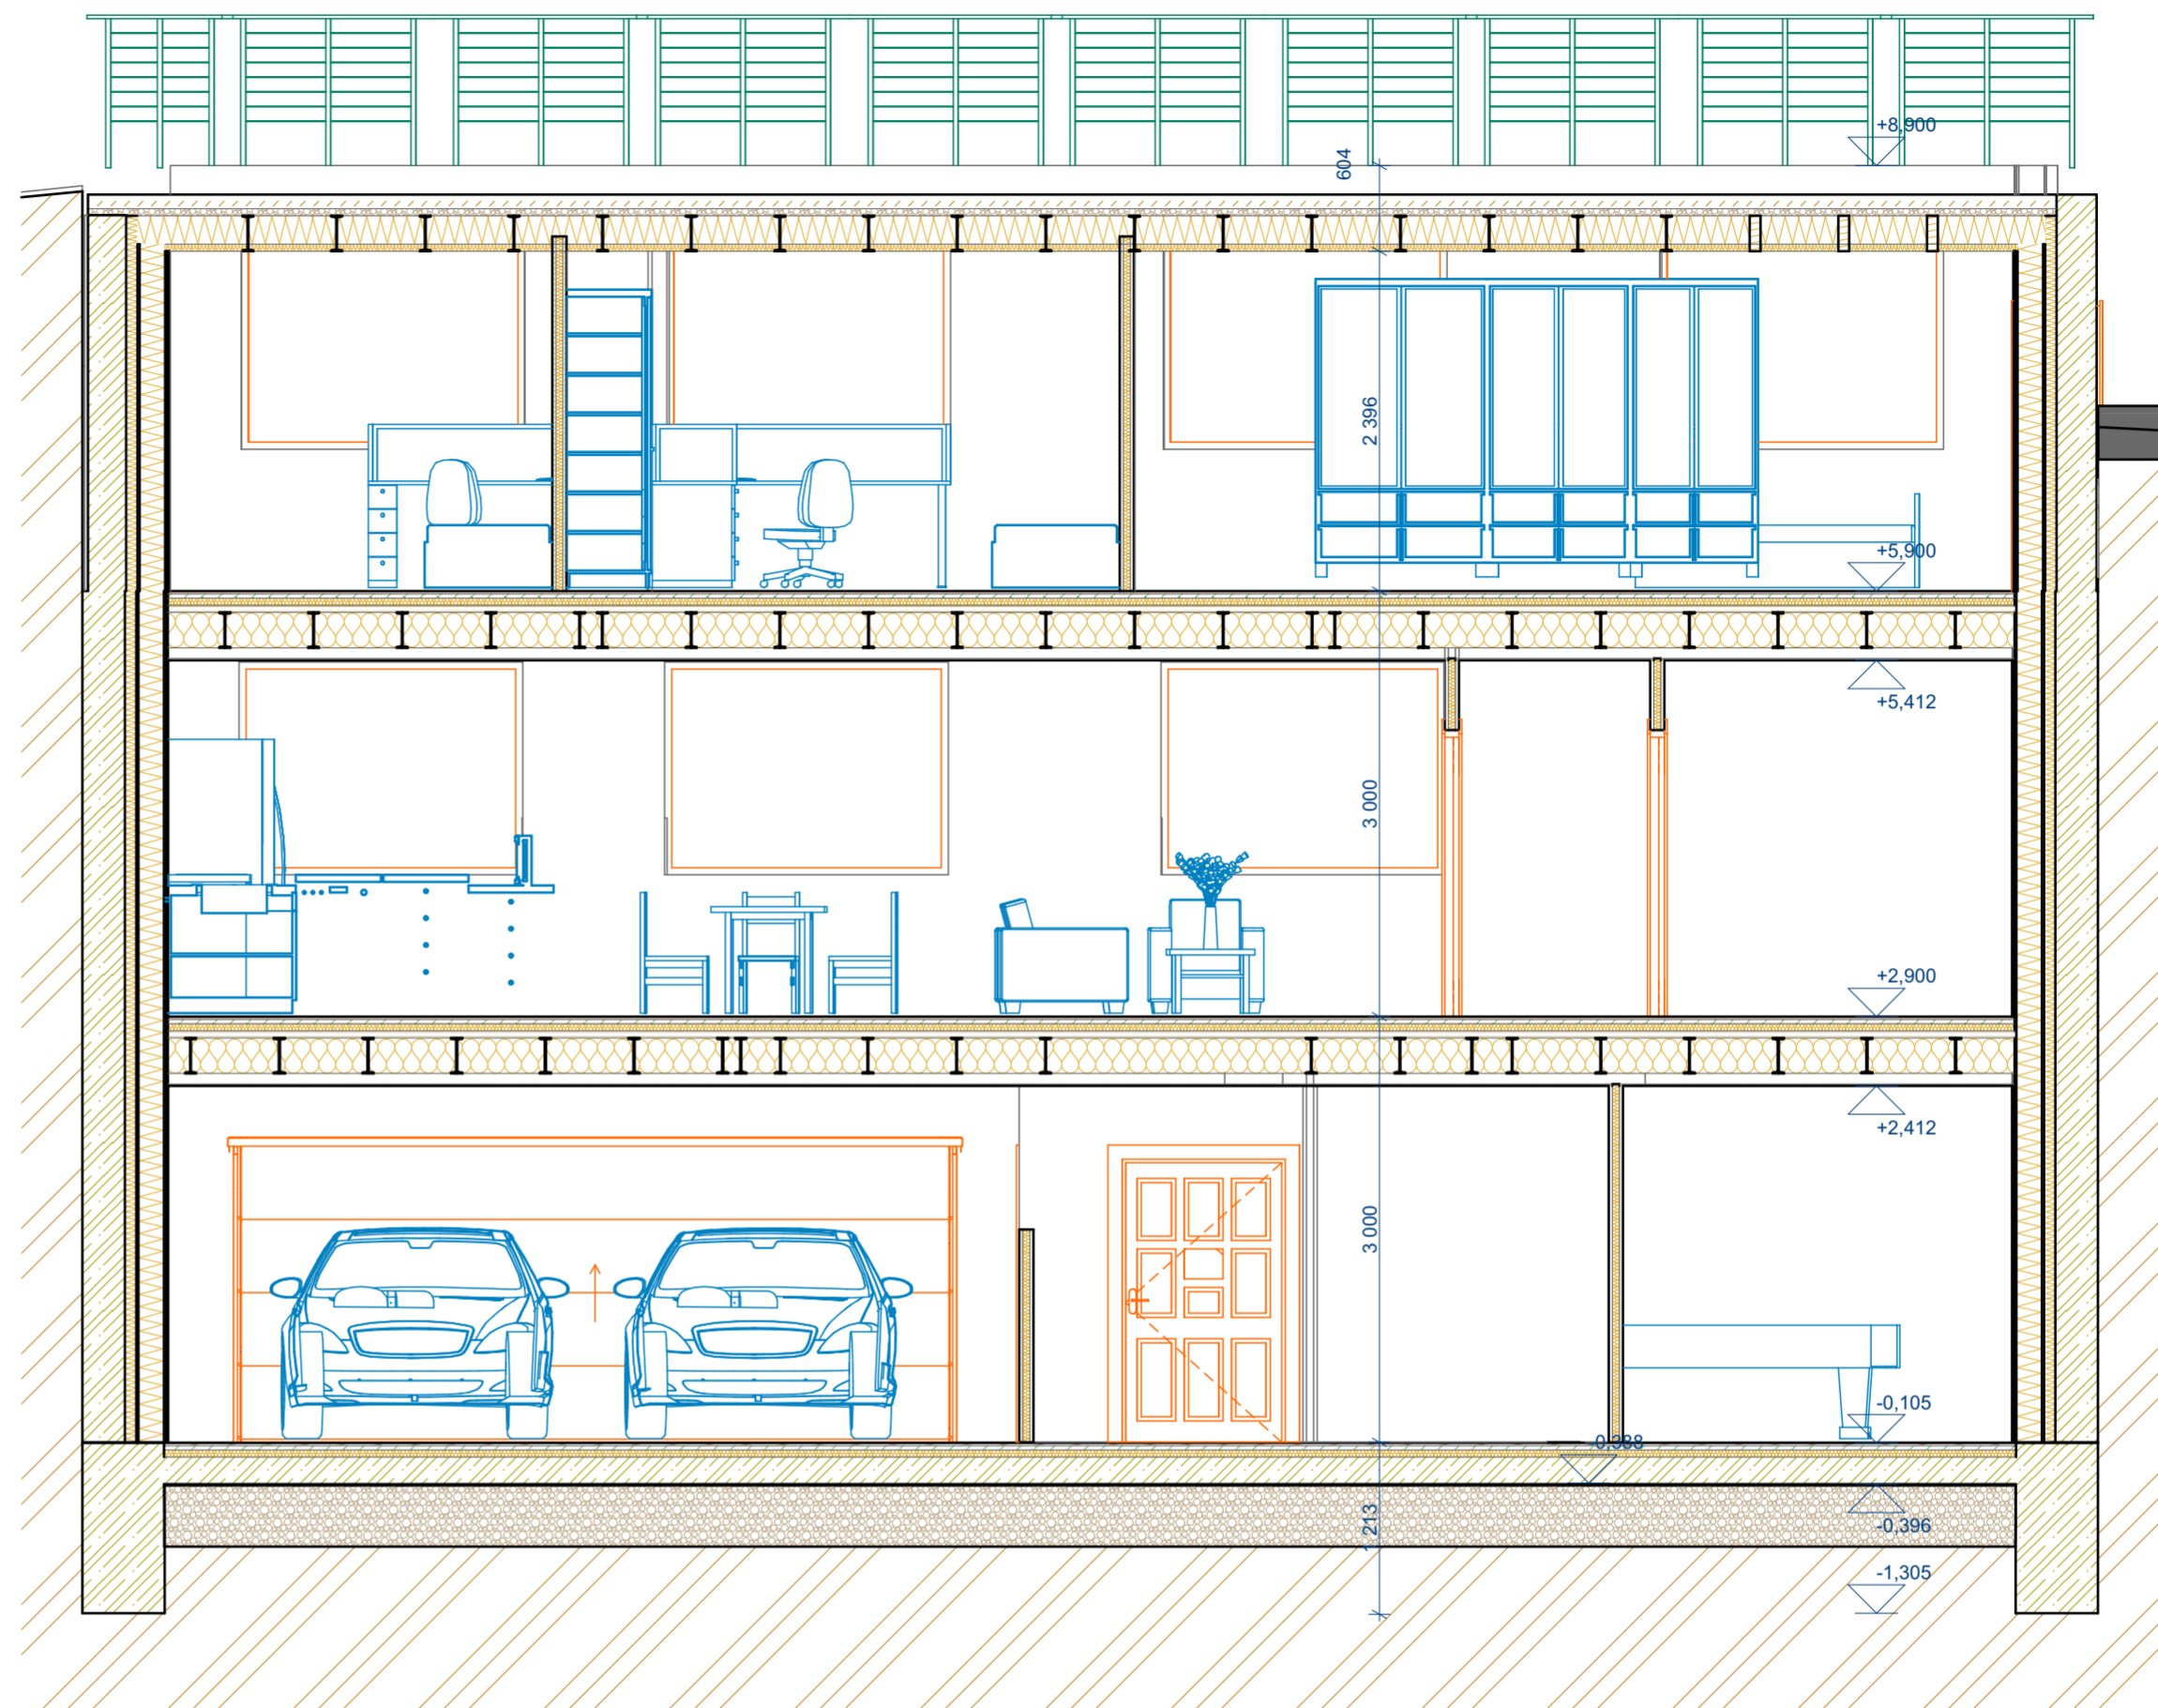

Legenda materiálu:

-  OSB Deska
-  Polystyren
-  Železobeton
-  Rostlý terén
-  Konstrukční hranoly
-  SDK deska 12,5mm
-  Izolace
-  Skladba podlahy

Organizace	Česká zemědělská univerzita v Praze		 Česká zemědělská univerzita v Praze
Projekt:	Diplomová práce: Zapuštěná vila		
Fakulta:	Fakulta lesnická a dřevařská		Formát: A2
Katedra:	Katedra zpracování dřeva a biomateriálů		
Obor:	Dřevěné stav. kce. a stavby na bázi dřeva		Datum: 22.01.2022
Vypracoval:	Bc. Jan Javůrek	Kontroloval: Ing. Martin Sviták, Ph.D.	
Část:	Architektonická studie stavby		Měřítko: 1:50
Název:	Řez A_A', B_B'		Číslo výkresu: D 1.1.5