


## DETAIL 3

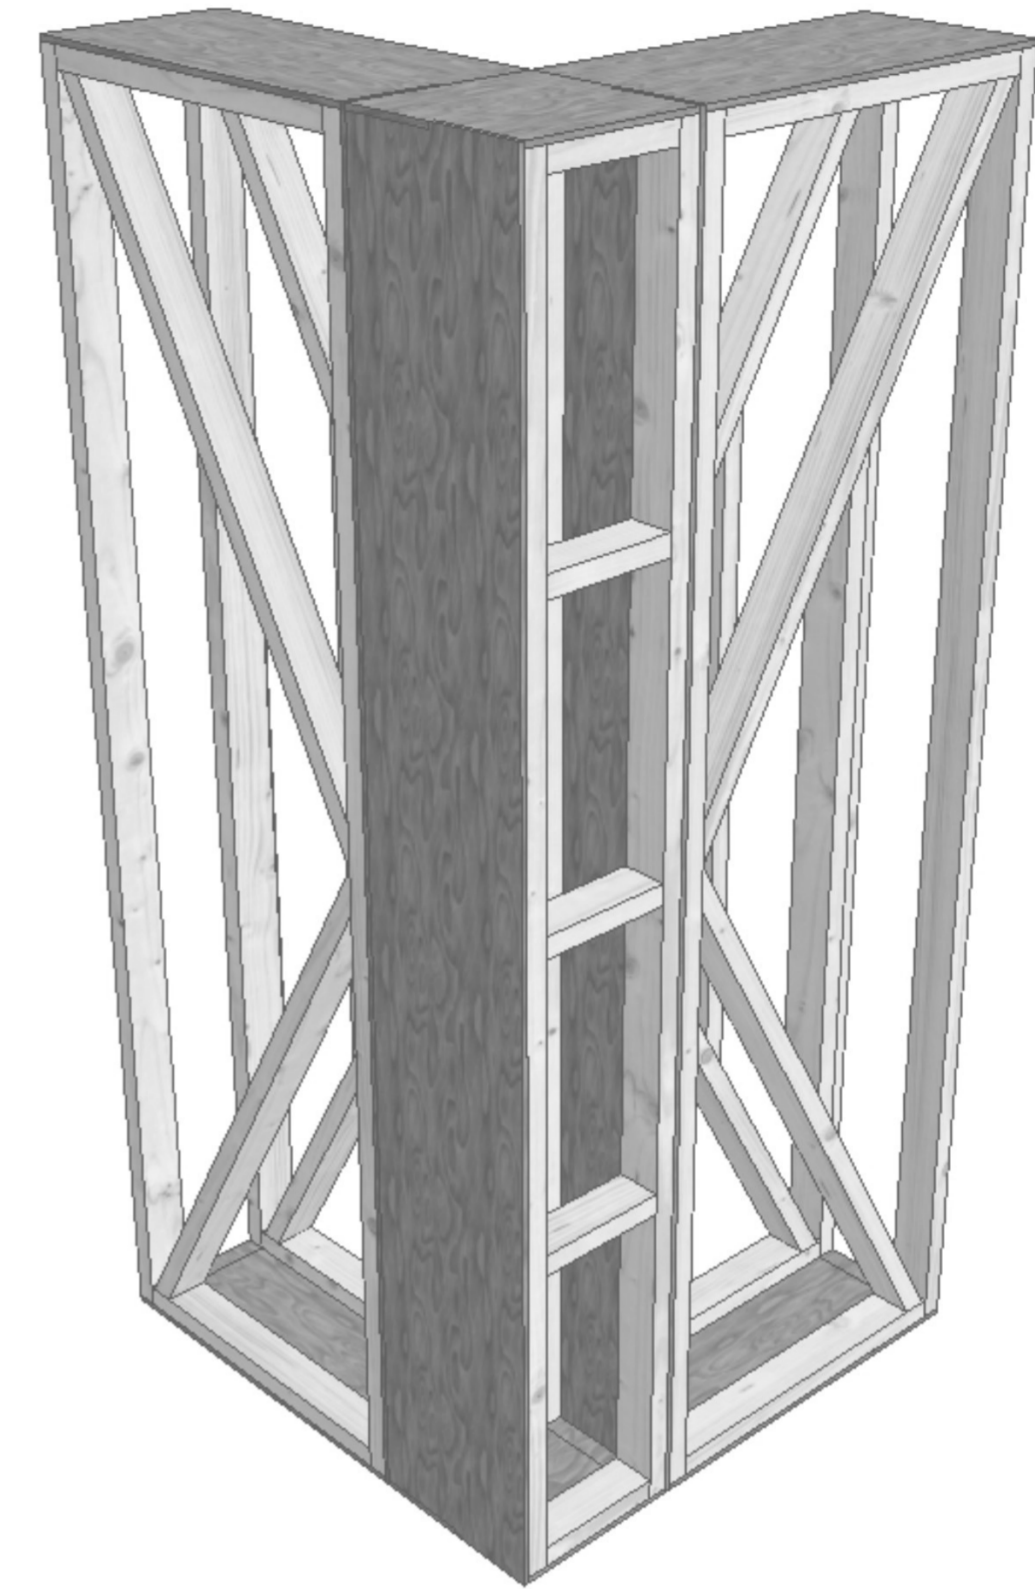

### S E M A GmbH

Salzstraße 25  
D-87499 Wildpoldsried  
Tel.: +49 8304-939-0  
E-Mail: sema@sema-soft.de

powered by

**SEMA**  
EXPERIENCE

### ROHOVÝ SPOJ PANELOV

Projekt : Materská škola  
Místo : Lipany  
Zákazník: TUZVO  
Zprac. : Bc. Pavol Pintér

Číslo plánu: 3

Formát: ISOA2 - 420 x 594 mm

M : 1 : 10