

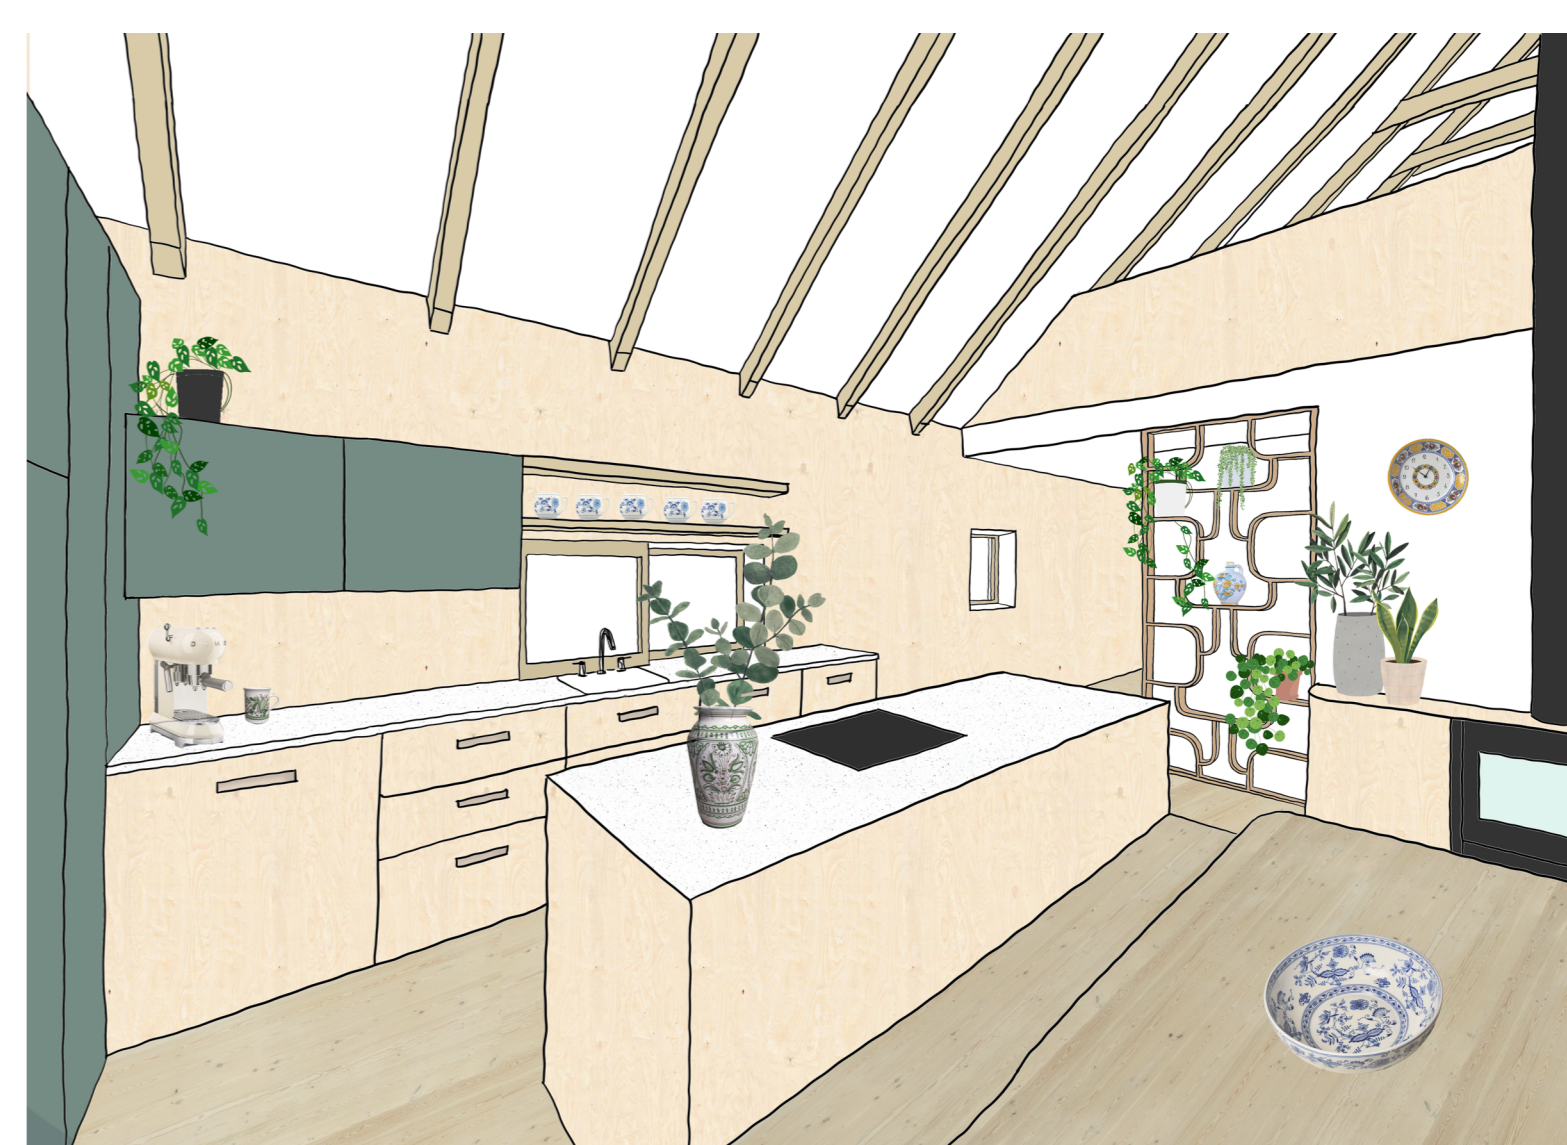


Kreativní bydlení v dřevostavbě

Cílem projektu bylo navrhnout minimalistický dvoupodlažní dům z přírodních materiálů s podkrovím. Základní myšlenkou je inspirace linií zahrádkářské kolonie, ve které je dům situován, spolu s charakterem venkova, odkud majitelé pocházejí.

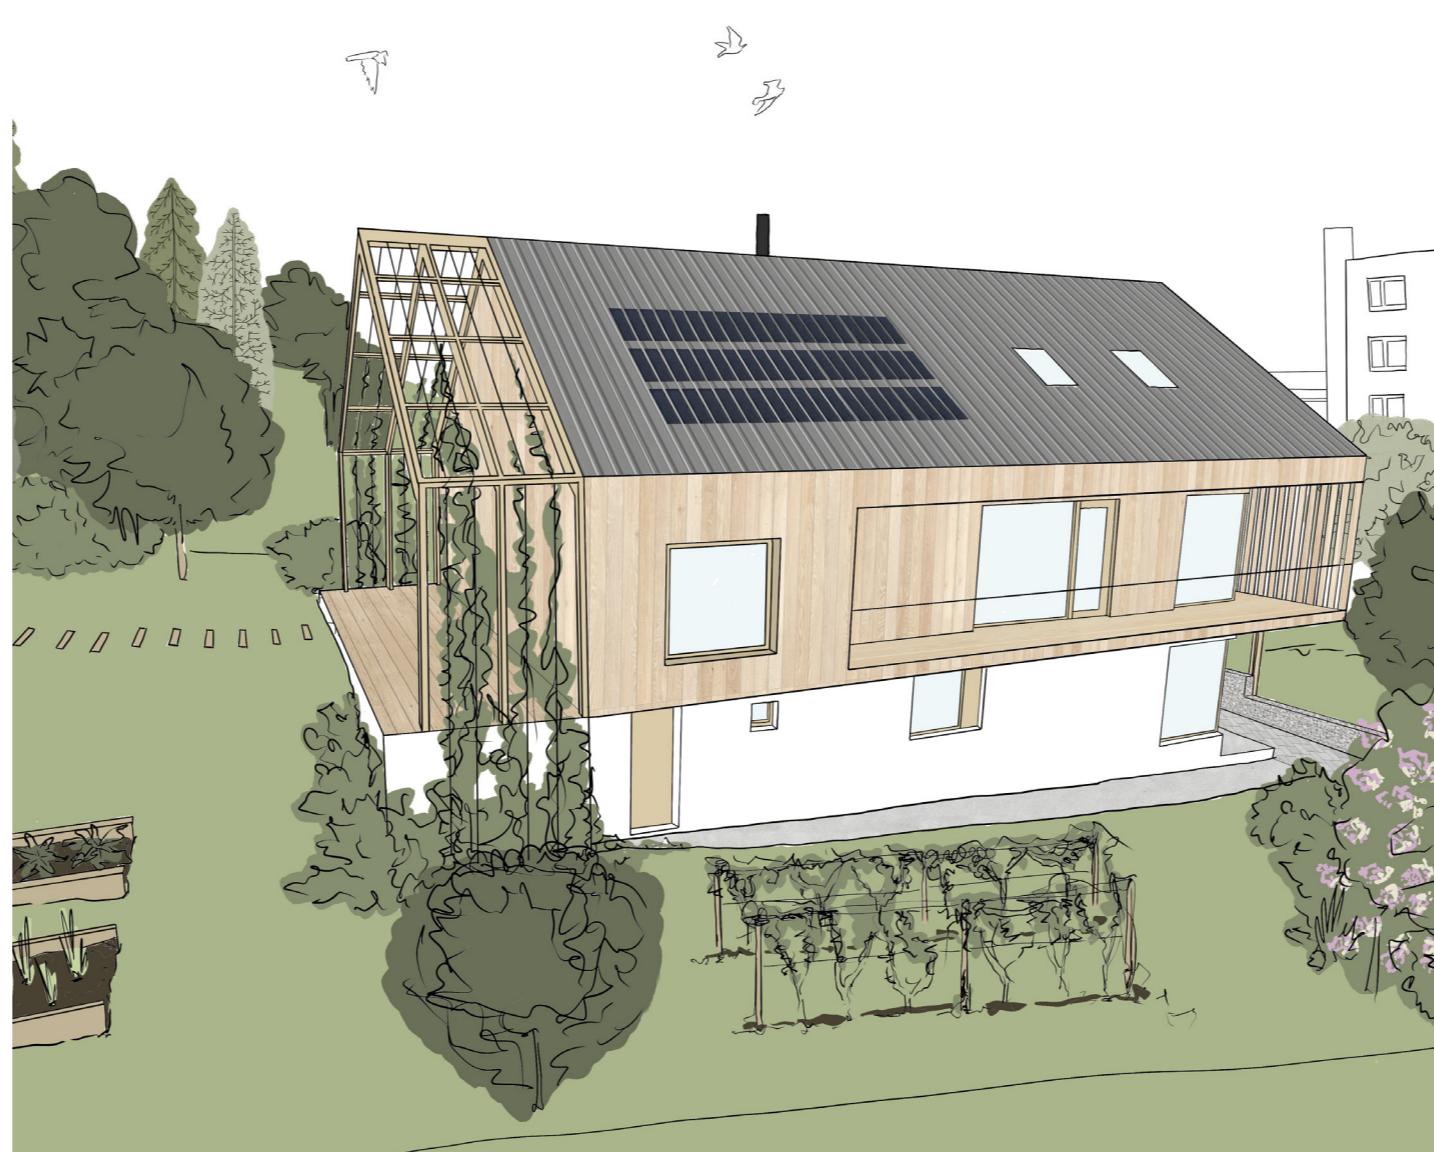

Navržený dům je situován v horní části parcely v zeleni mezi zahradními domky. Nové RD vznikají ve spodní části se stejným principem - bílá omítka a plochá střecha.

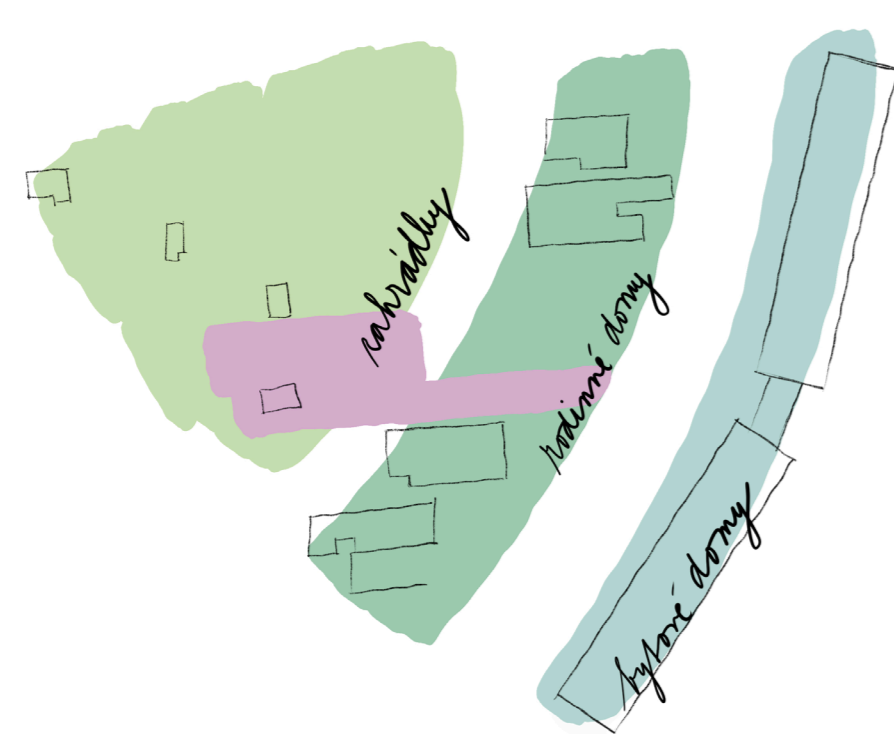

Cílem je dům propojit s přírodou a okolím. Dům bude navržen s dřevěným obložení a sedlovou střechou jako kontrast k bílým mohutným novostavbám v okolí a jako inspirace zahrádkářskými chatkami z této oblasti.

