1NP

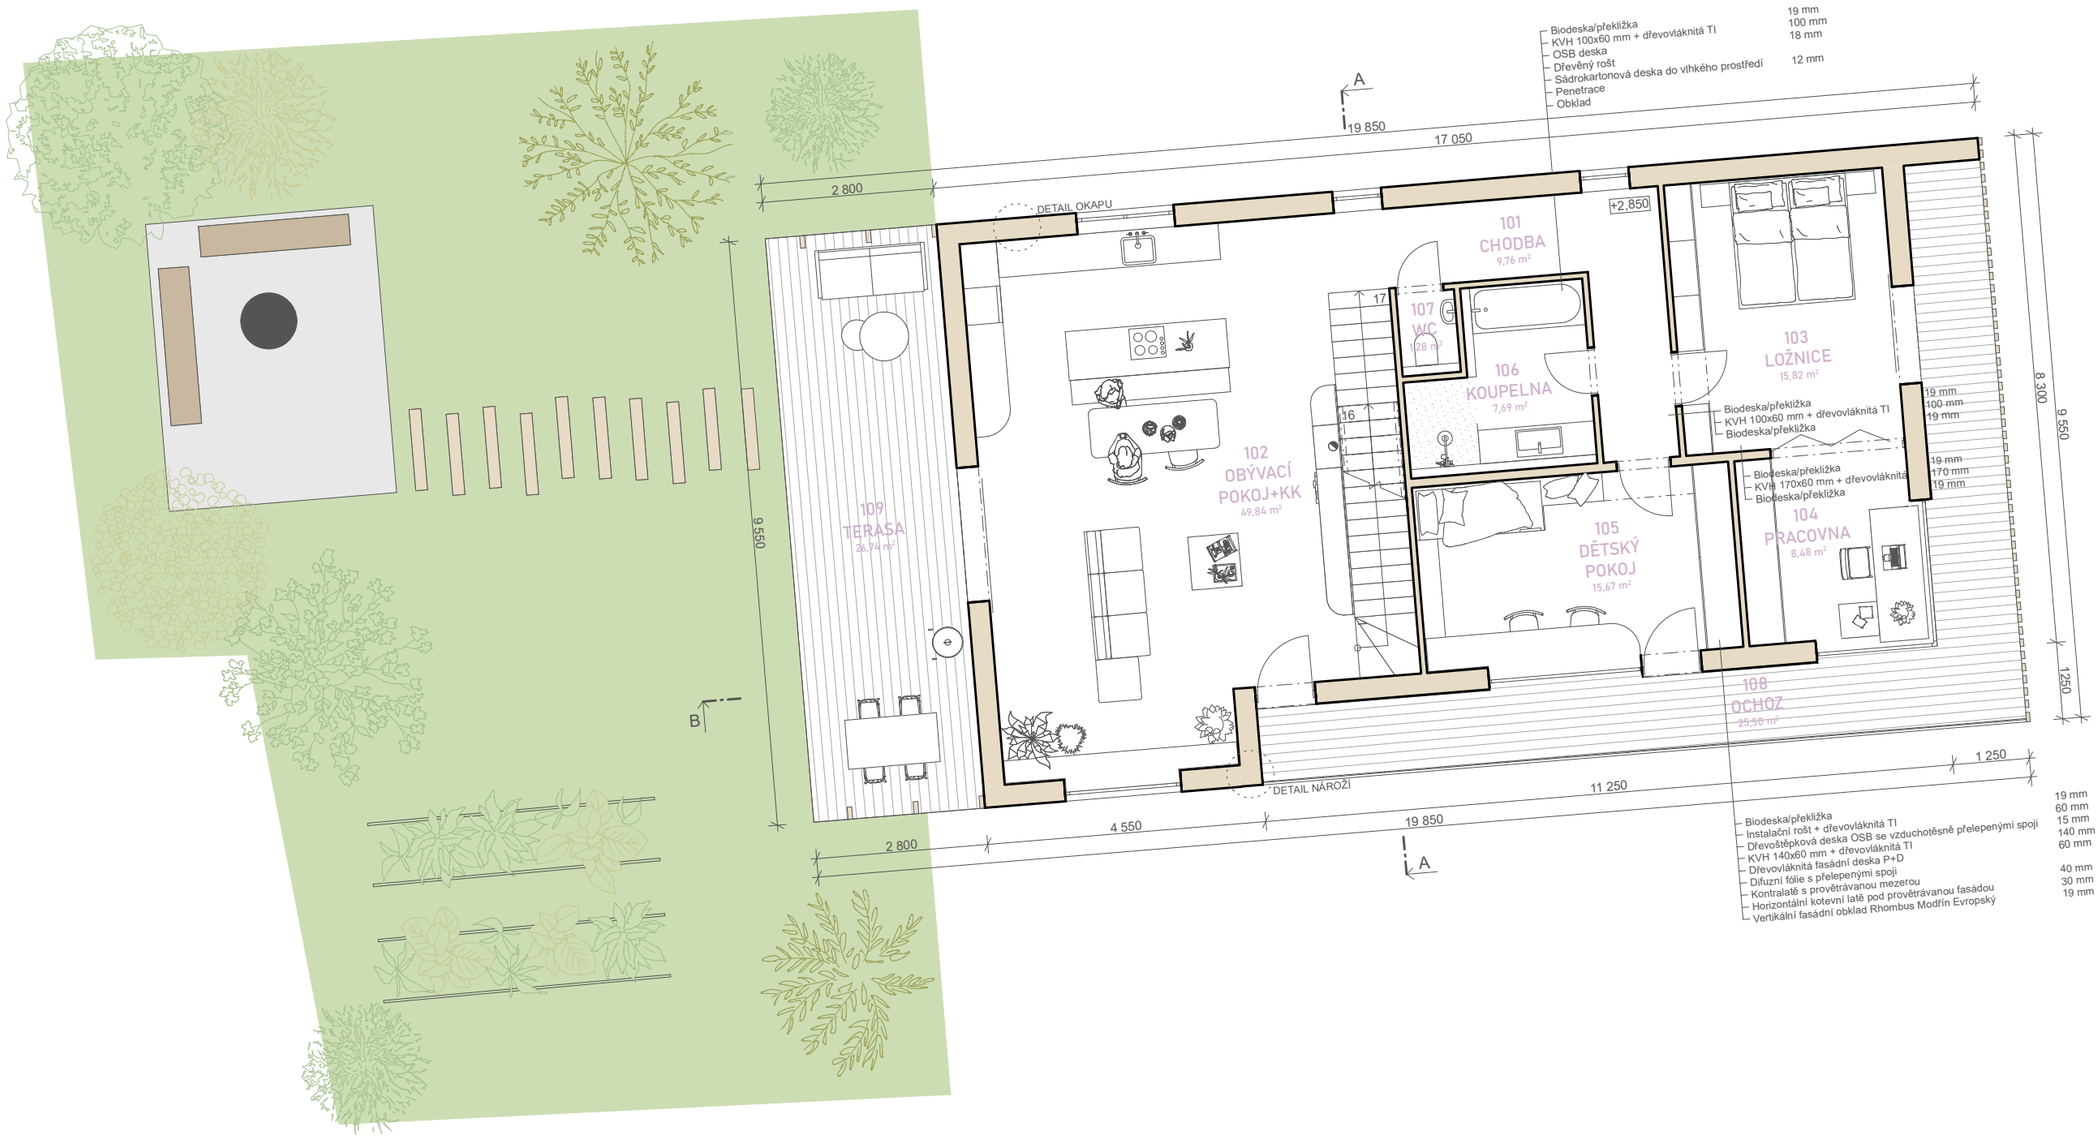
101
CHODBA
9,76 m²
102
OBÝVACÍ
POKOJ+KK
49,84 m²
103
LOŽNICE
15,82 m²
104
PRACOVNA
8,48 m²
105
DĚTSKÝ
POKOJ
15,67 m²
106
KOUPELNA
7,69 m²
107
WC
1,28 m²
108
OCHOZ
25,50 m²
109
TERASA
26,74 m²
DETAIL OKAPU
DETAIL NÁROŽÍ
+2,850
A
B
19 850
17 050
2 800
9 550
8 300
1 250
11 250
4 550
Biodeska/překližka 19 mm
KVH 100x60 mm + dřevovláknitá TI 100 mm
OSB deska 18 mm
Dřevěný rošt
Sádrokartonová deska do vlhkého prostředí 12 mm
Penetrace
Obklad
Biodeska/překližka 19 mm
KVH 100x60 mm + dřevovláknitá TI 100 mm
Biodeska/překližka 19 mm
Biodeska/překližka 19 mm
KVH 170x60 mm + dřevovláknitá TI 170 mm
Biodeska/překližka 19 mm
Biodeska/překližka 19 mm
Instalační rošt + dřevovláknitá TI 60 mm
Dřevoštěpková deska OSB se vzduchotěsně přelepenými spoji 15 mm
KVH 140x60 mm + dřevovláknitá TI 140 mm
Dřevovláknitá fasádní deska P+D 60 mm
Difuzní fólie s přelepenými spoji
Kontralatě s provětrávanou mezerou 40 mm
Horizontální kotevní latě pod provětrávanou fasádou 30 mm
Vertikální fasádní obklad Rhombus Modřín Evropský 19 mm

1:100