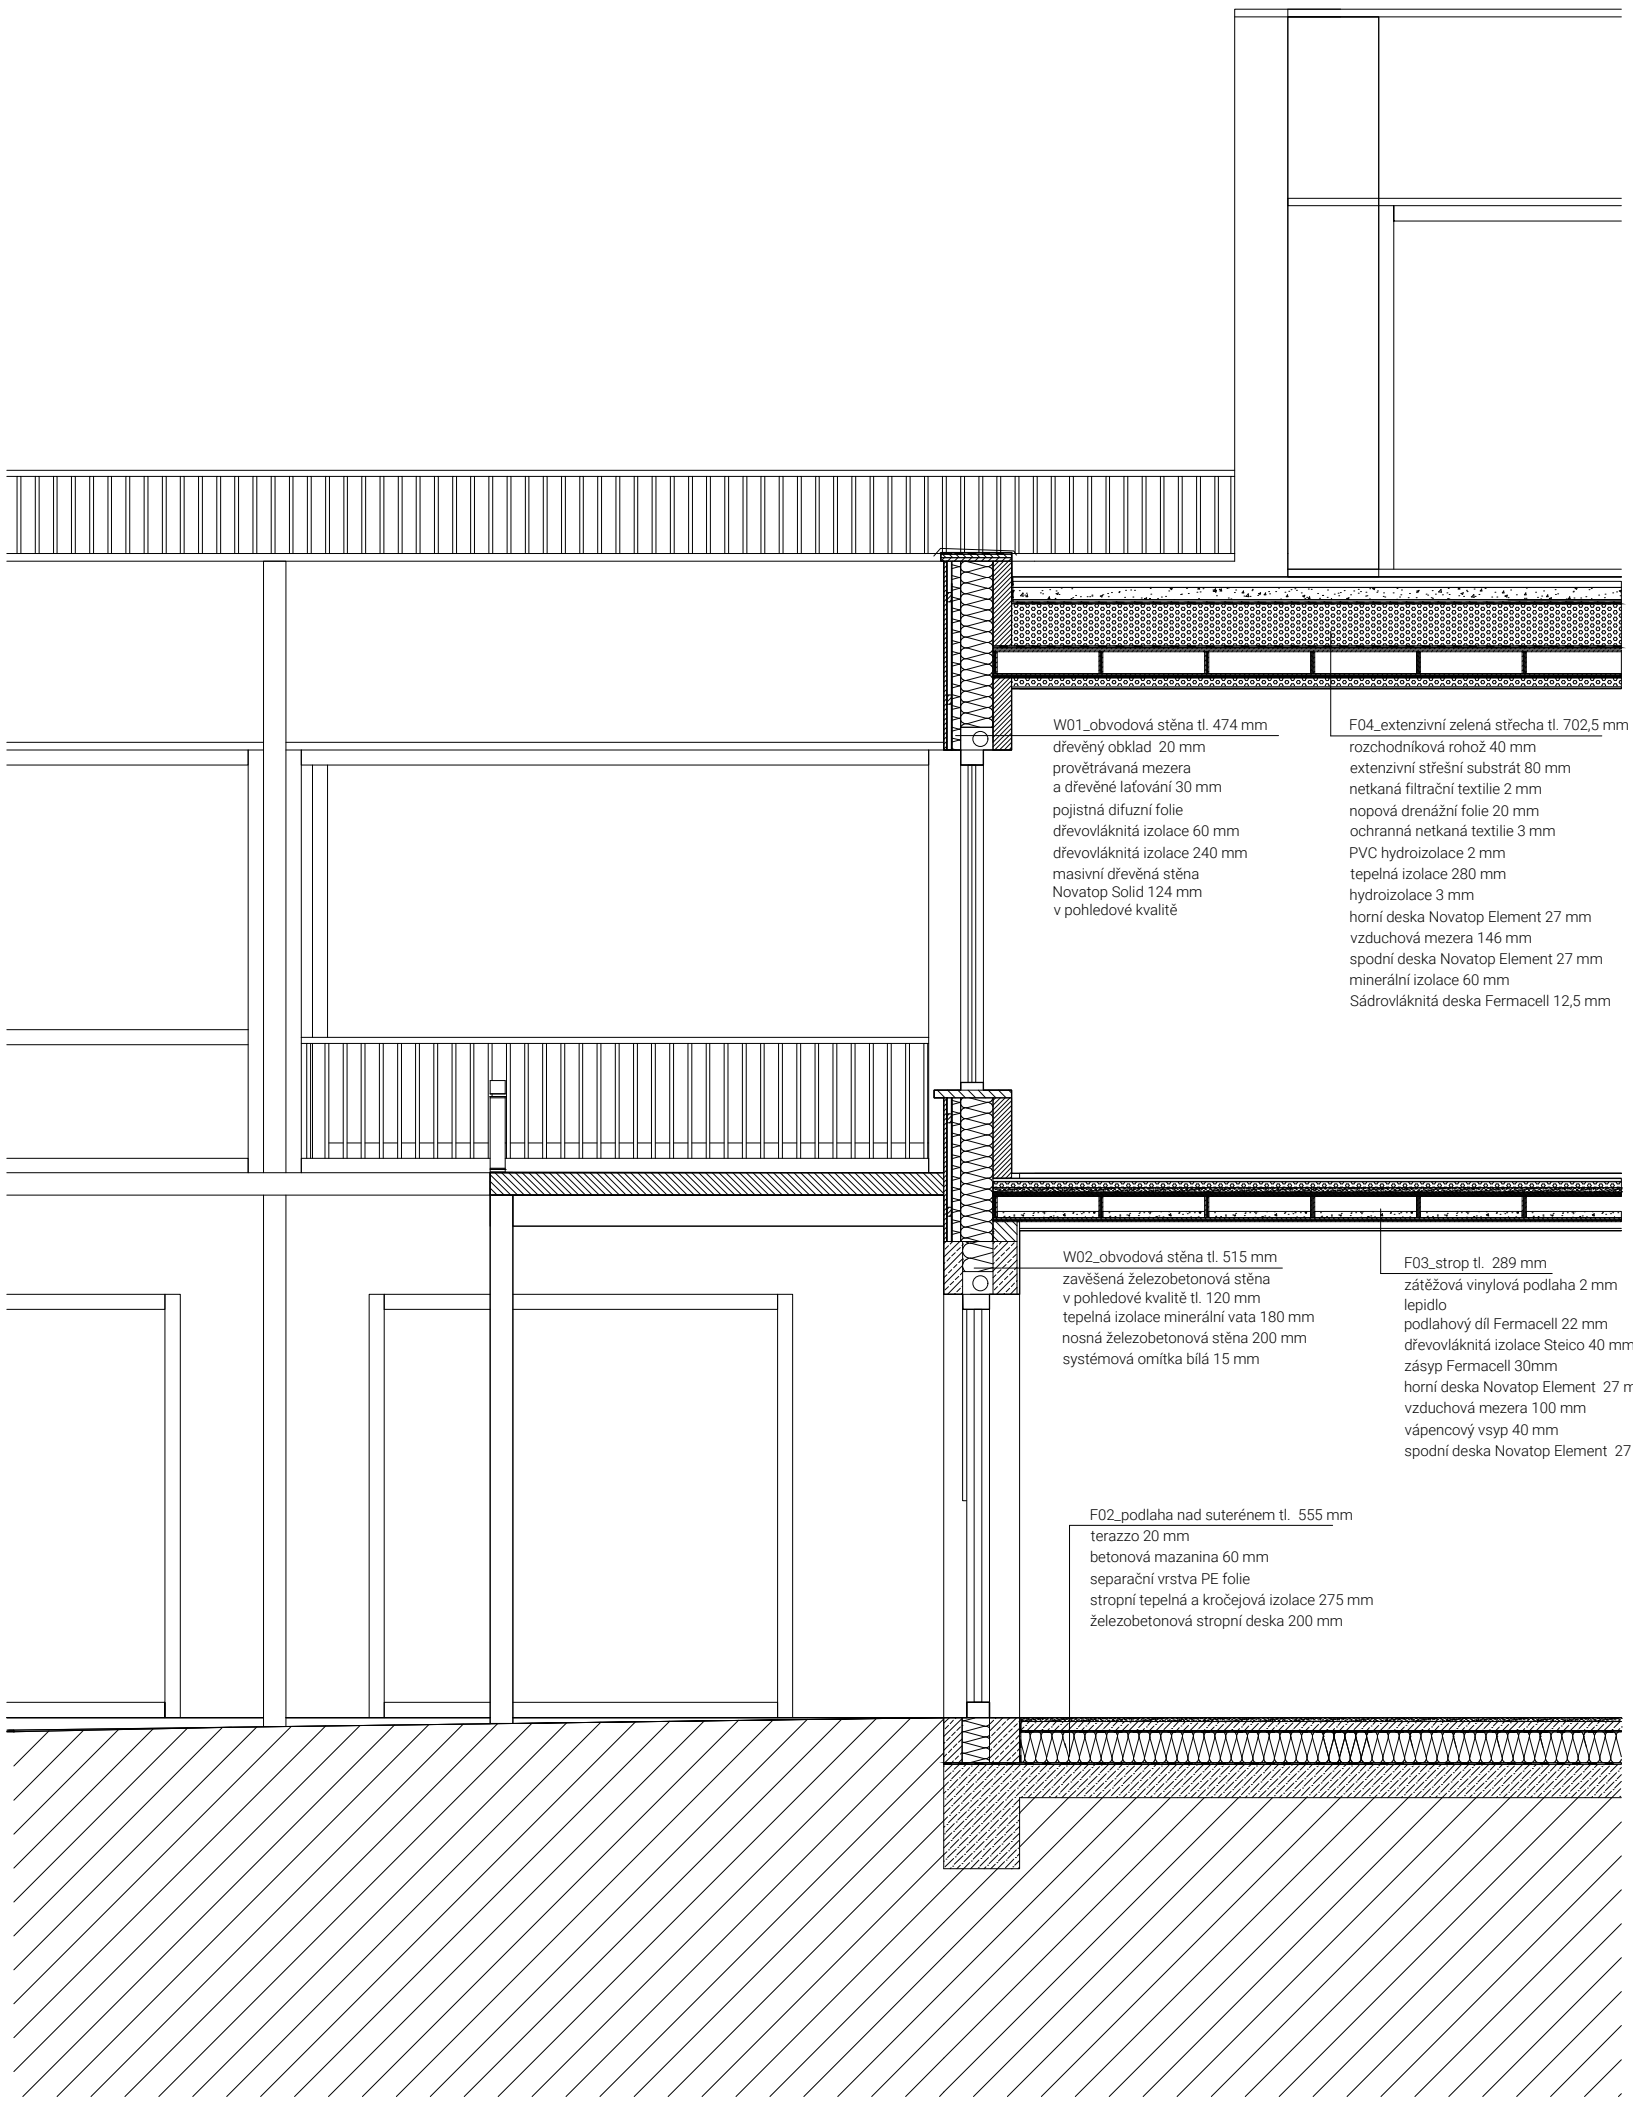

KONSTRUKČNÍ DETAIL M 1:50