



POHLAD VÝCHODNÝ
M 1: 150

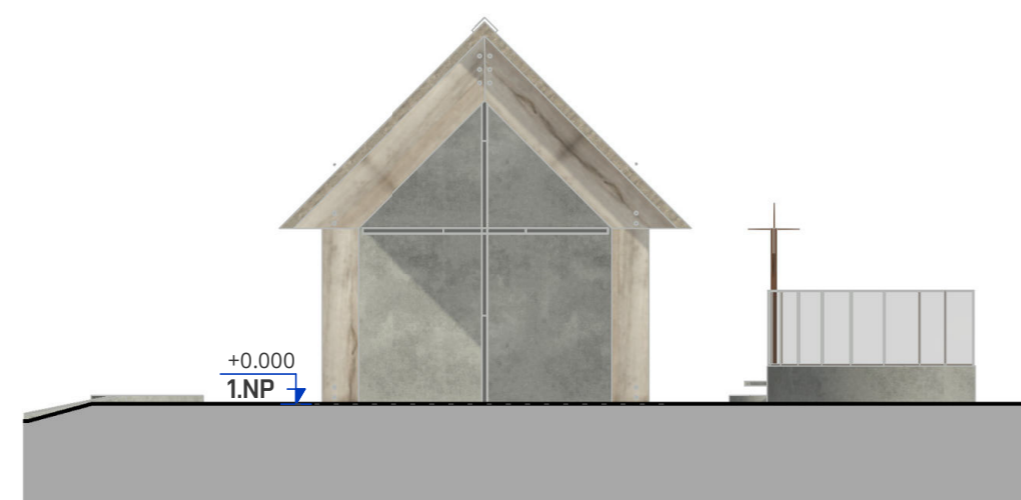

POHLAD ZÁPADNÝ
M 1: 150

POHLAD ZÁPADNÝ

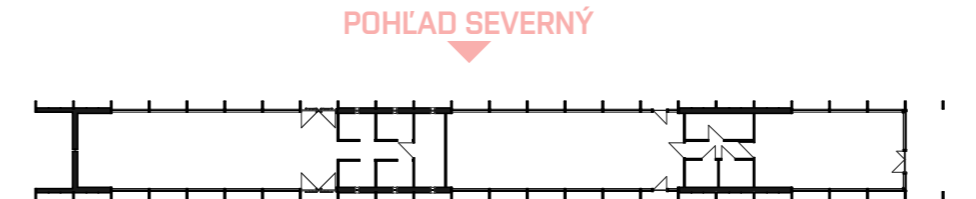


POHLAD SEVERNÝ

POHLAD JUŽNÝ


POHLAD VÝCHODNÝ




Krytina z falcovaného plechu
Prevedenie z cortenu alebo v podobnej povrchovej úprave

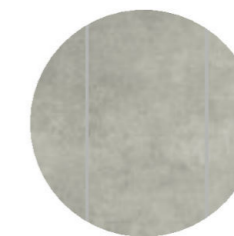

Sklocementové fasádne dosky
Cembrit Patina, rozmer do 800/2250 mm

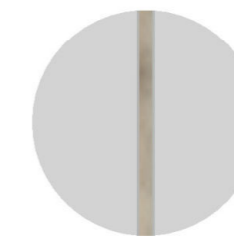


Sklenený ľahký obvodový plášť
Systém Stabalux, izolačné dvojsklo, drevené priečniky a stĺpiky

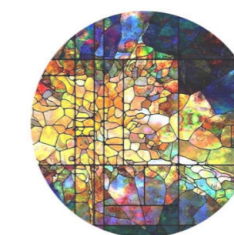


Vitráž predsteny (ilustračný príklad)
Súčasná abstraktná tvorba s kresťanskou témou, napr. krížová cesta




POHLAD JUŽNÝ
M 1: 150


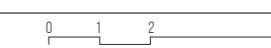


POHLAD SEVERNÝ
M 1: 150


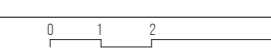


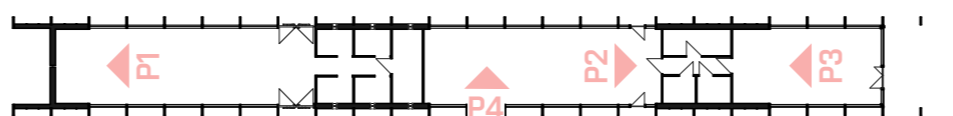


P4 CELKOVÝ POHLAD
M 1:150

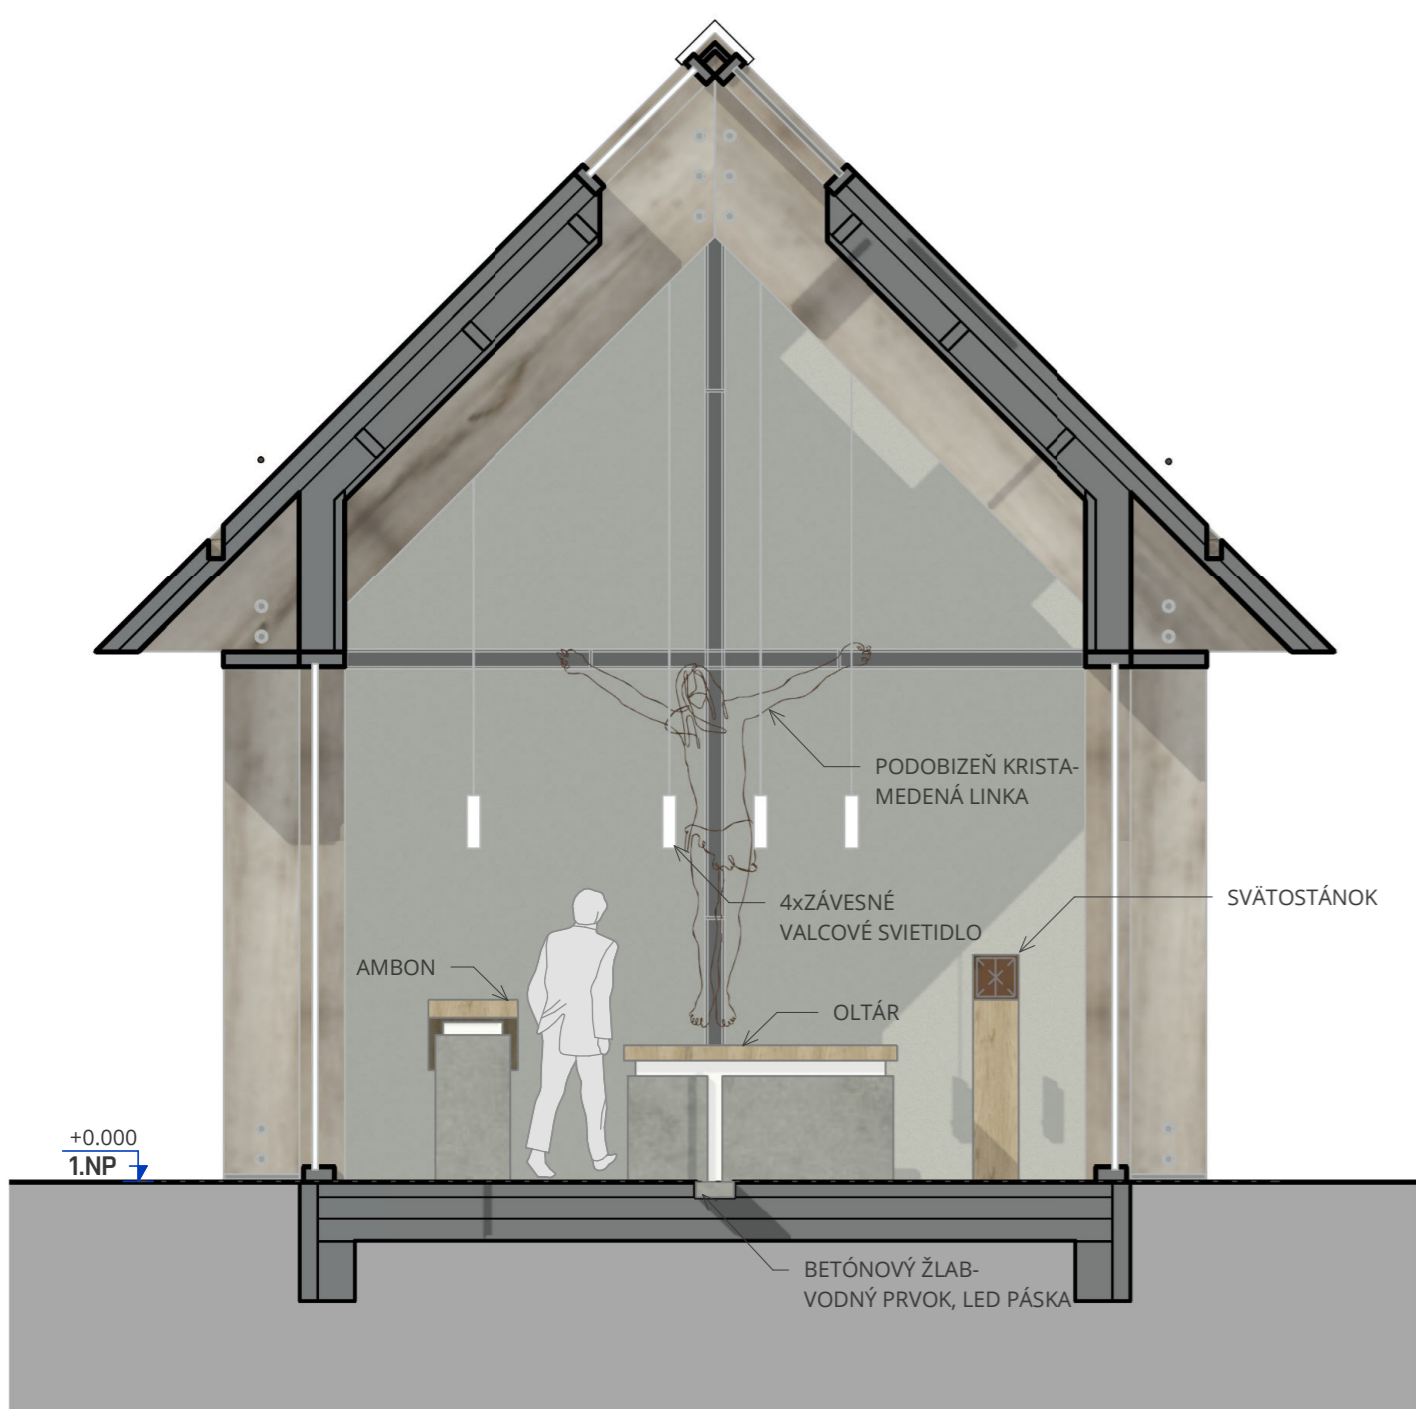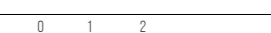


P1 POHLAD NA OLTÁR
M 1:50

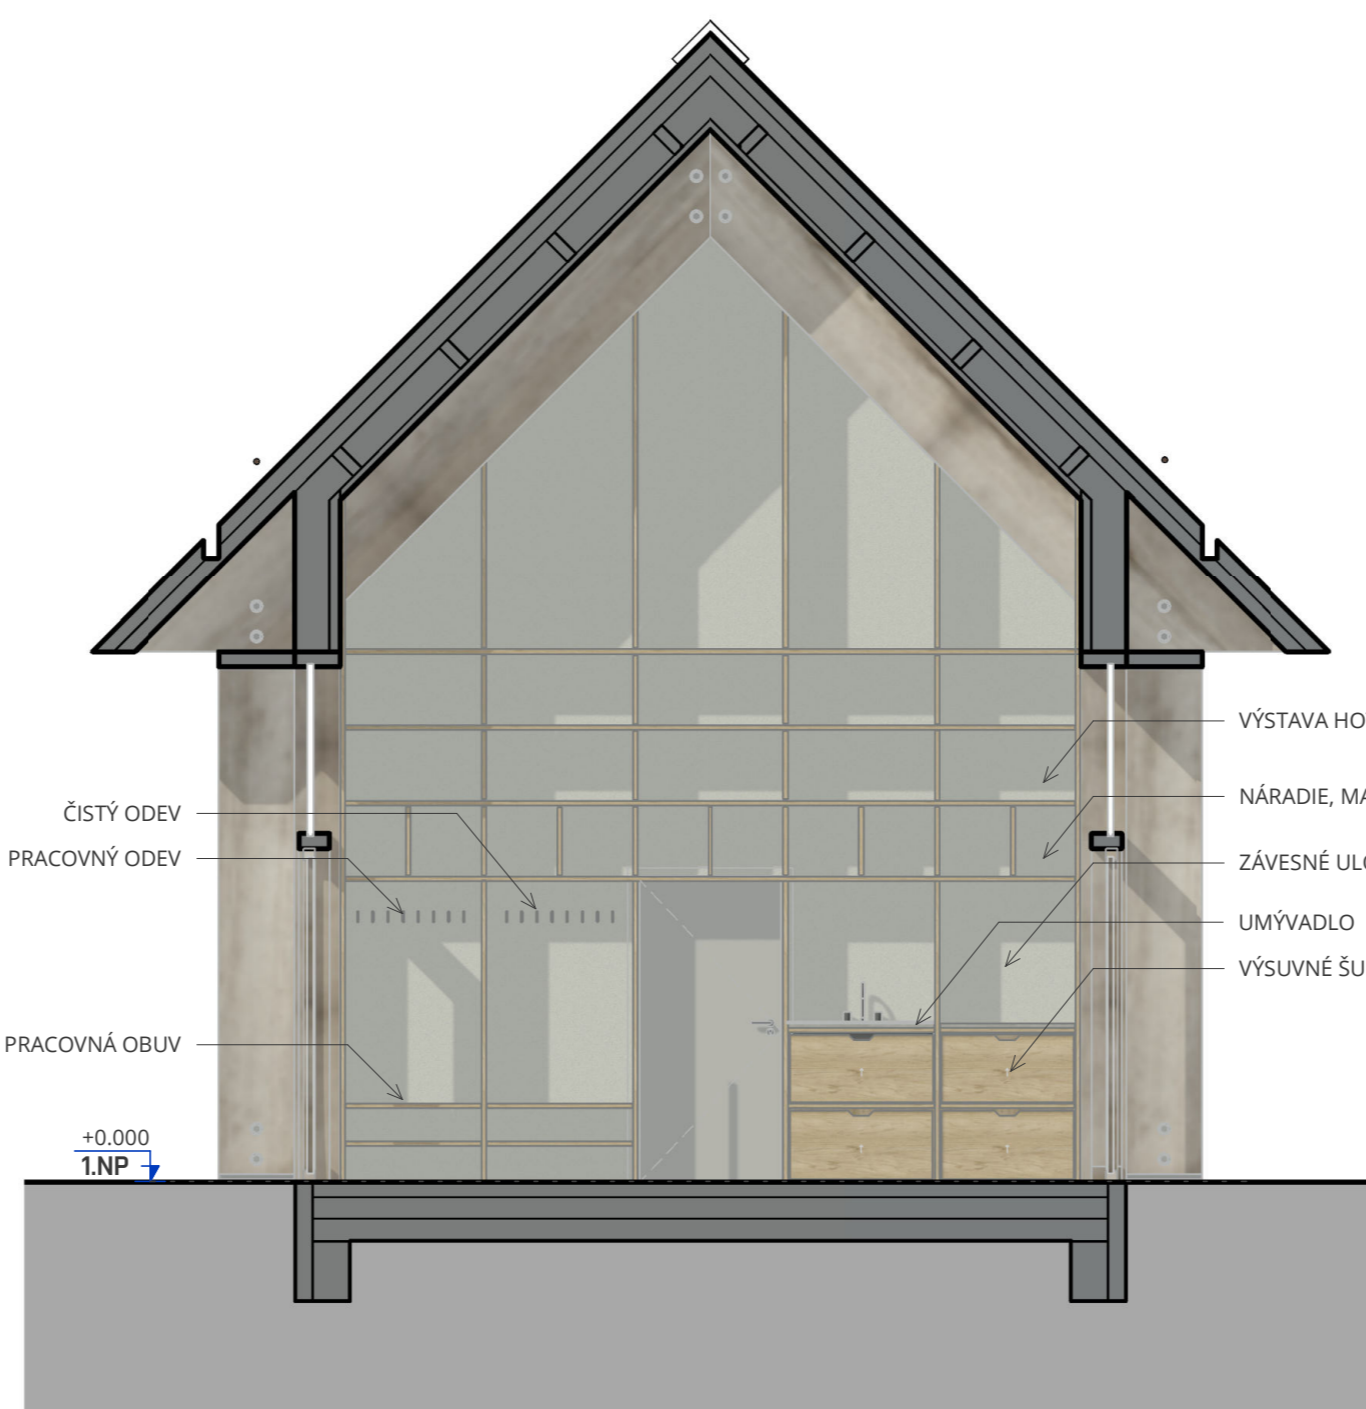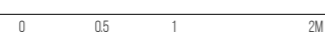

P2 VSTAVANÁ SKRIŇA DIELNÍ
M 1:50

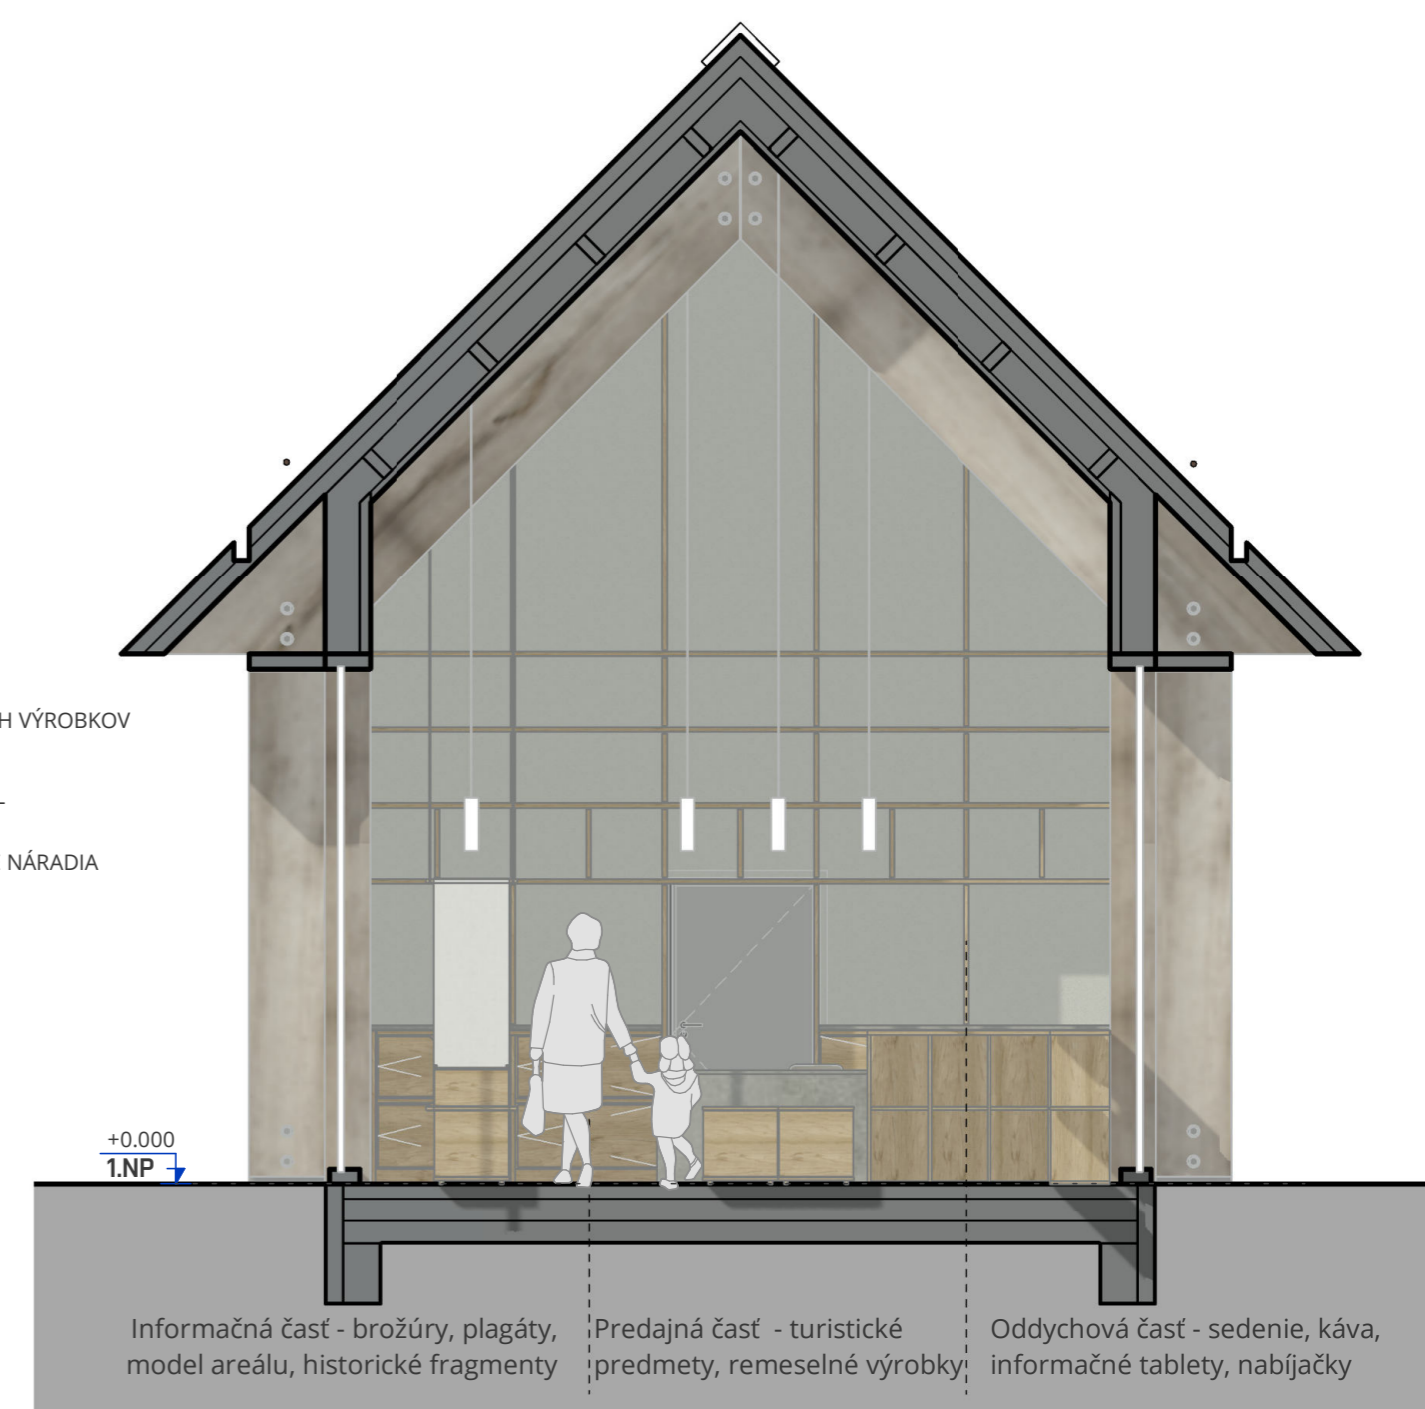


P3 PREDAJNÝ PULT INFOCENTRA
M 1:50

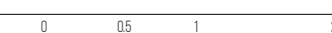

OLTÁR

- NOSNÁ PREGLEJKOVÁ KOSTRA KOTVENÁ DO PODLAHY
- DOSKA Z DUBOVÉHO MASÍVU OPATRENÁ TRANSP. LAKOM
- LED PANEL - MLIČNE SKLO + LED PÁSKY
- KERAMICKÉ OPLÁŠTENIE, IMITÁCIA BETÓNU

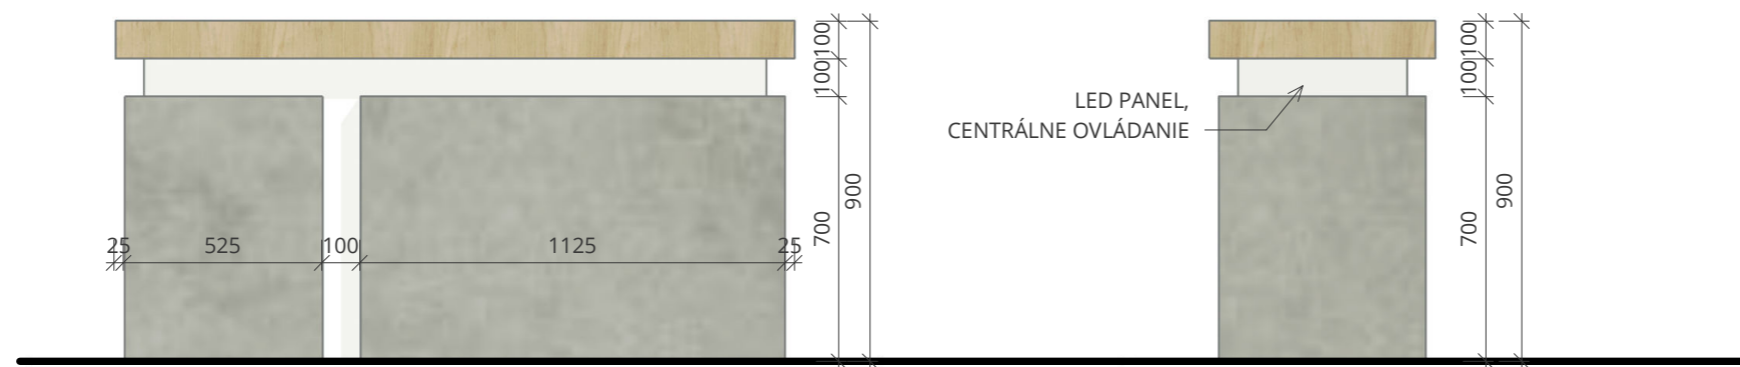

POHĽAD ČELNÝ

POHĽAD BOČNÝ

SEDES

- DOSKY Z DUBOVÉHO MASÍVU OPATRENÉ TRANSP. LAKOM
- LEPENÉ KOLÍKOVÉ SPOJE




POHĽAD ČELNÝ

POHĽAD BOČNÝ

AMBON

- NOSNÁ PREGLEJKOVÁ KOSTRA KOTVENÁ DO PODLAHY
- DOSKY Z DUBOVÉHO MASÍVU OPATRENÉ TRANSP. LAKOM
- LED PANEL - MLIČNE SKLO + LED PÁSKY
- KERAMICKÉ OPLÁŠTENIE, IMITÁCIA BETÓNU

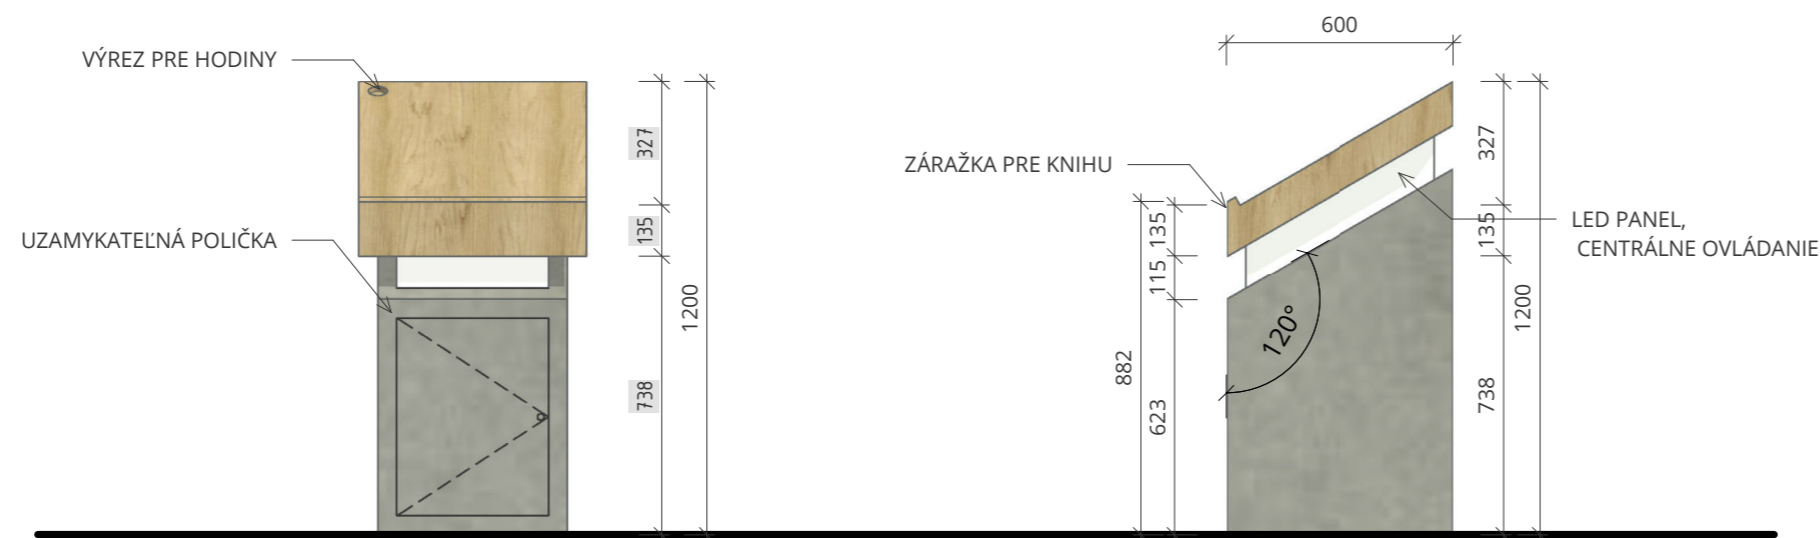


POHĽAD ČELNÝ

POHĽAD BOČNÝ

SVÄTOSTÁNOK

- DOSKY Z DUBOVÉHO MASÍVU OPATRENÉ TRANSP. LAKOM
- LEPENÉ KOLÍKOVÉ SPOJE
- KRABIČKA Z MEDENÉHO PLECHU

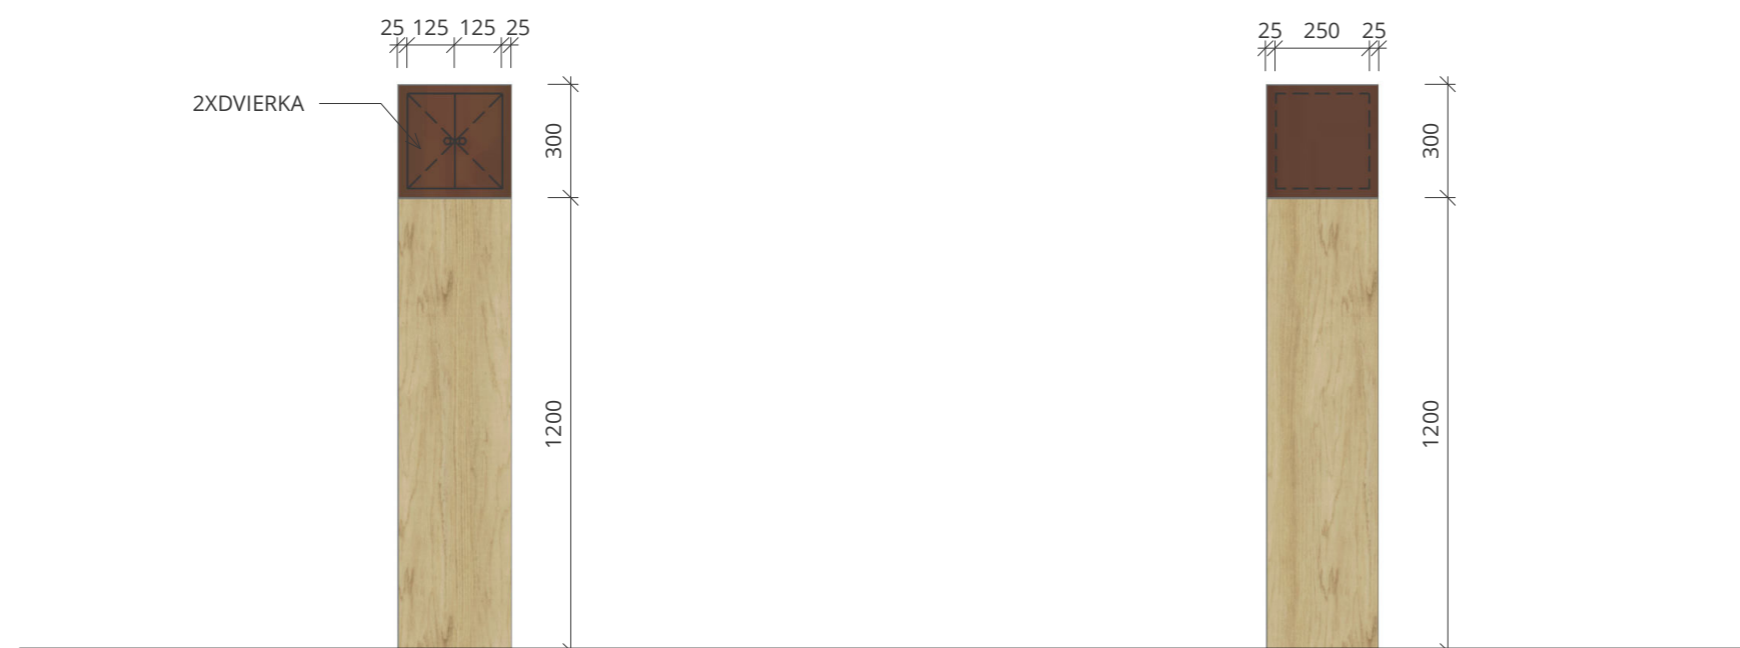


POHĽAD ČELNÝ

POHĽAD BOČNÝ


KROPENIČKA

- NOSNÁ PREGLEJKOVÁ KOSTRA KOTVENÁ DO PODLAHY
- LED PANEL - MLIČNE SKLO + LED PÁSKY
- KERAMICKÉ OPLÁŠTENIE, IMITÁCIA BETÓNU
- VLOŽENÁ KERAMICKÁ NÁDOBA NA VODU

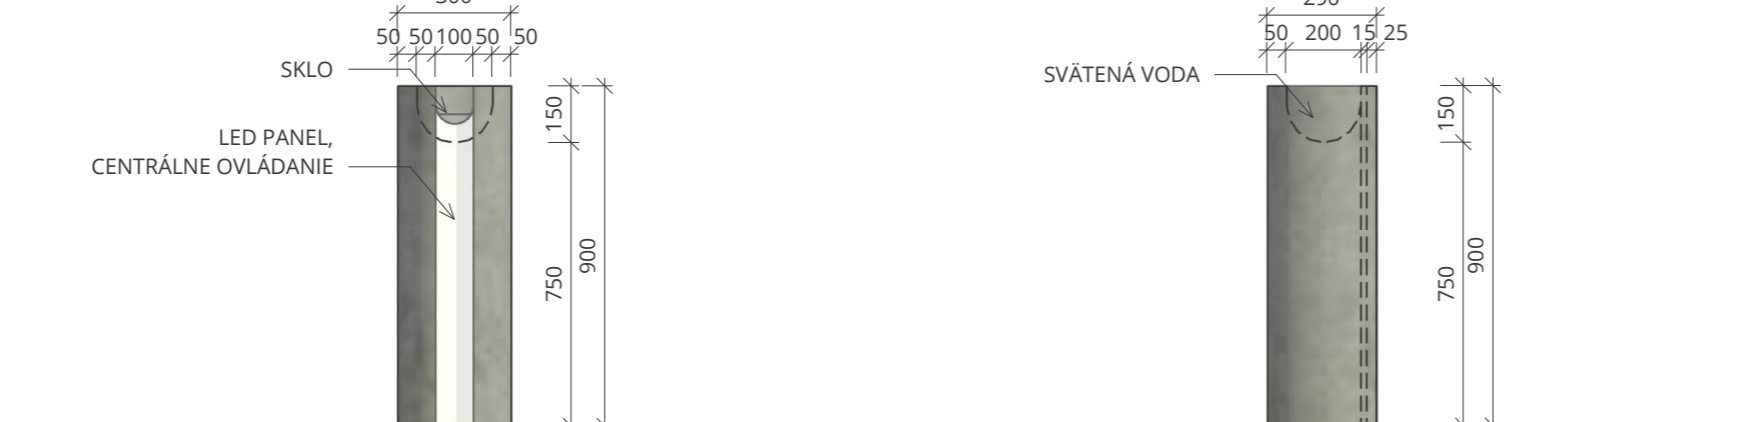


POHĽAD ČELNÝ


POHĽAD BOČNÝ

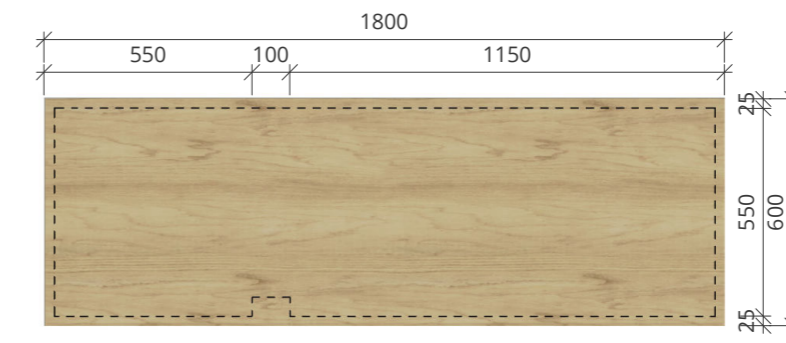


PÔDORYS

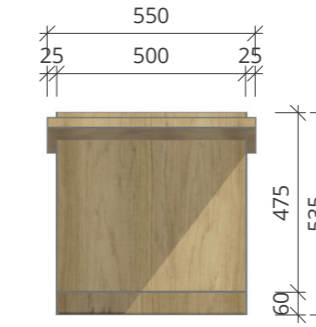


PÔDORYS

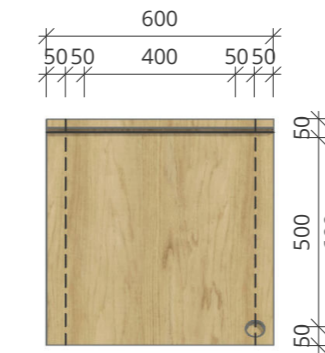

PÔDORYS

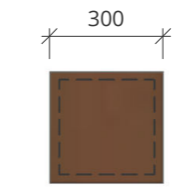

PÔDORYS

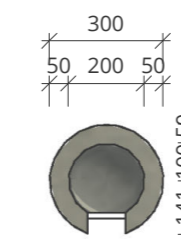

PÔDORYS



VIZUALIZÁCIE POUŽITIA

SCHÉMY LITURGICKÝCH PREDMETOV

M 1:20




SEDACÍ NÁBYTOK

- DOSKY Z DUBOVÉHO MASÍVU OPATRENÉ TRANSP. LAKOM
- LEPENÉ KOLÍKOVÉ SPOJE
- POLOŽENÉ NA NOŽÍČKÁCH
- POUŽITÉ V DVOCH ĎALŠÍCH VARIANTÁCH:
 - DETSKÁ: 325/325/325 mm
 - BAROVÁ: 450/450/600 mm





LAVICA

- DOSKY Z DUBOVÉHO MASÍVU OPATRENÉ TRANSP. LAKOM
- LEPENÉ KOLÍKOVÉ SPOJE
- POLOŽENÉ NA NOŽÍČKÁCH

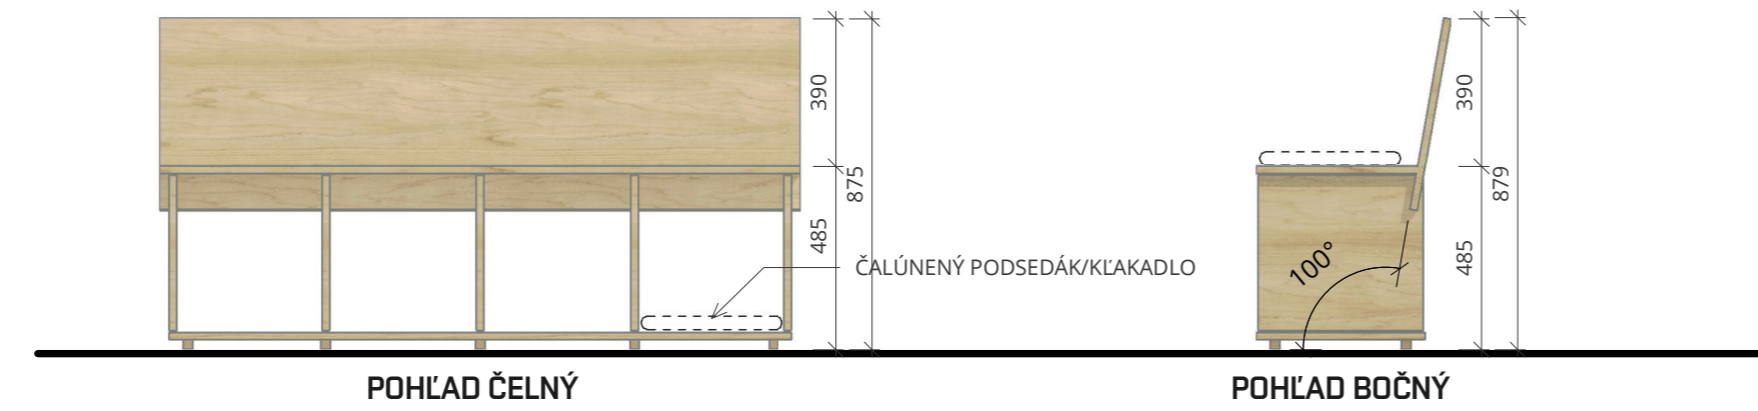


PRACOVNÝ STŮL

- DOSKY Z DUBOVÉHO MASÍVU OPATRENÉ TRANSP. LAKOM
- SPOJE OCELOVÝMI L PROFILAMI
- OCELOVÁ TRNOŽ S TMAVÝM NÁTEROM

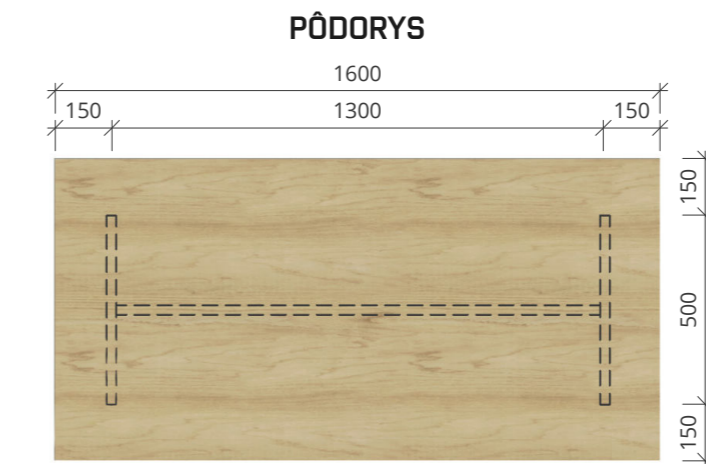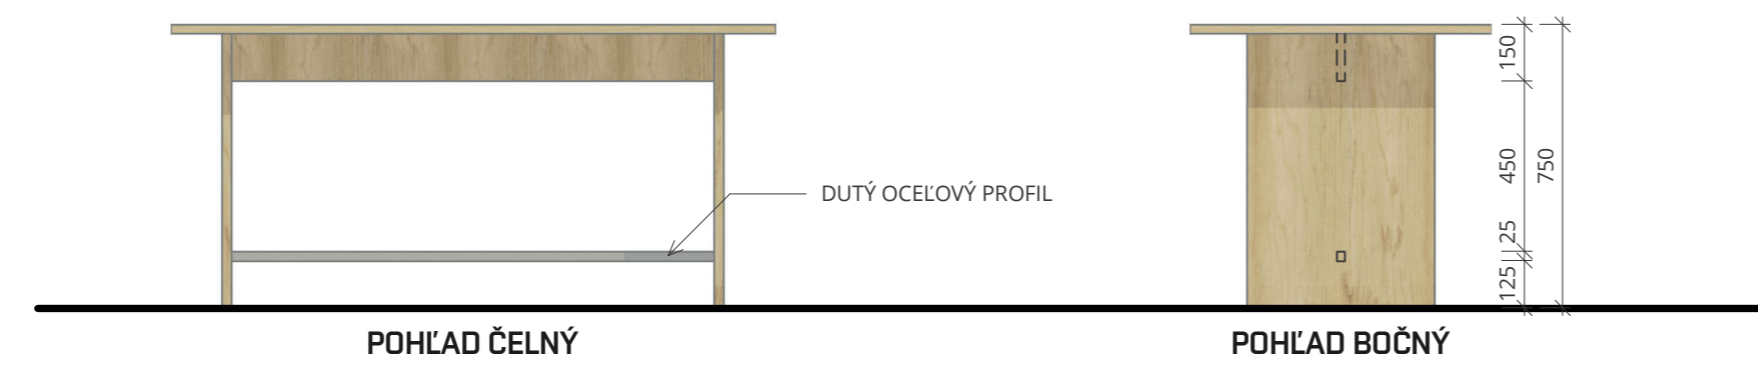



PRACOVNÁ STOLIČKA

- PREGLEJKOVÁ KONŠTRUKCIA OPATRENÁ TRANSP. LAKOM
- ČALÚNENÁ PODLOŽKA KOTVENÁ DO PREGLEJKY
- VÝSTUŽNÝ OCELOVÝ KRÍŽ, TMAVÝ NÁTER

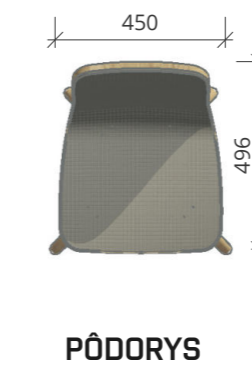




VÝSTAVNO-INFORMAČNÁ POLICA

- DOSKY Z DUBOVÉHO MASÍVU OPATRENÉ TRANSP. LAKOM
- LEPENÉ KOLÍKOVÉ SPOJE
- SKLENENÁ DOSKA NA OCELOVÝCH KOLÍKOCH
- POLOŽENÉ NA NOŽÍČKÁCH

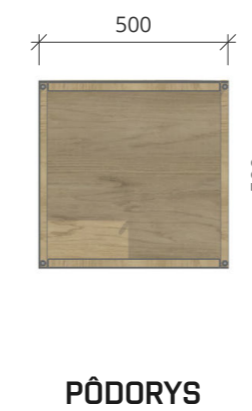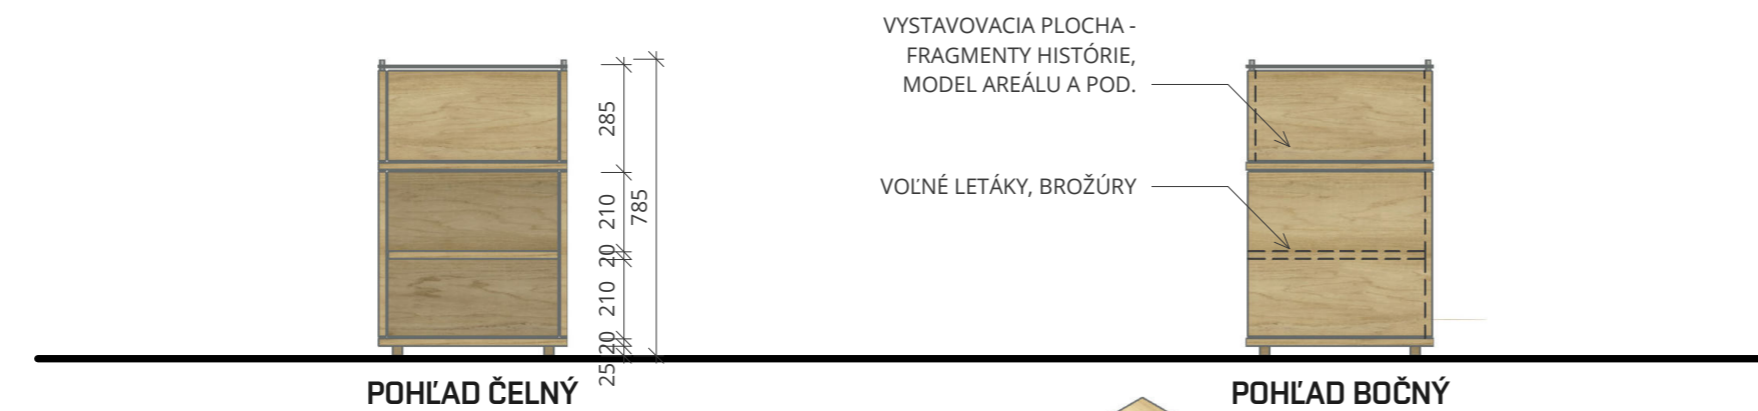

PREDAJNÉ POLICE

- DOSKY Z DUBOVÉHO MASÍVU OPATRENÉ TRANSP. LAKOM
- LEPENÉ KOLÍKOVÉ SPOJE
- VARIABILITA USPORIADANIA
- POLOŽENÉ NA NOŽÍČKÁCH

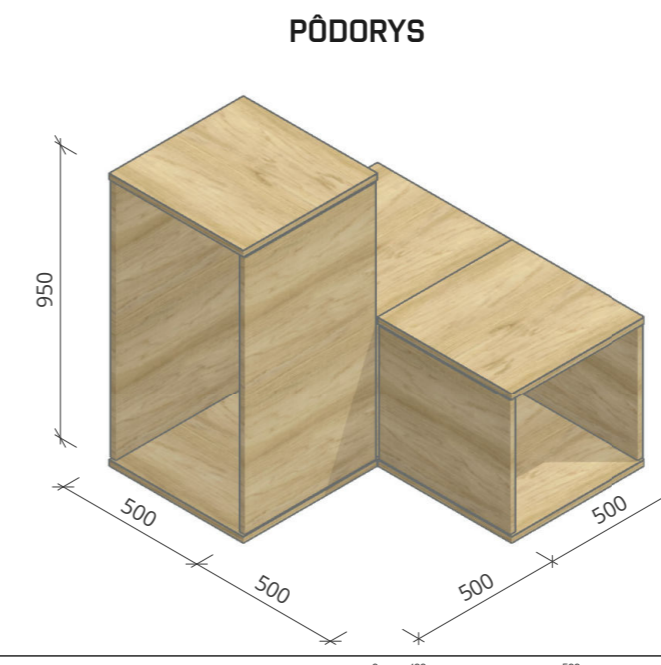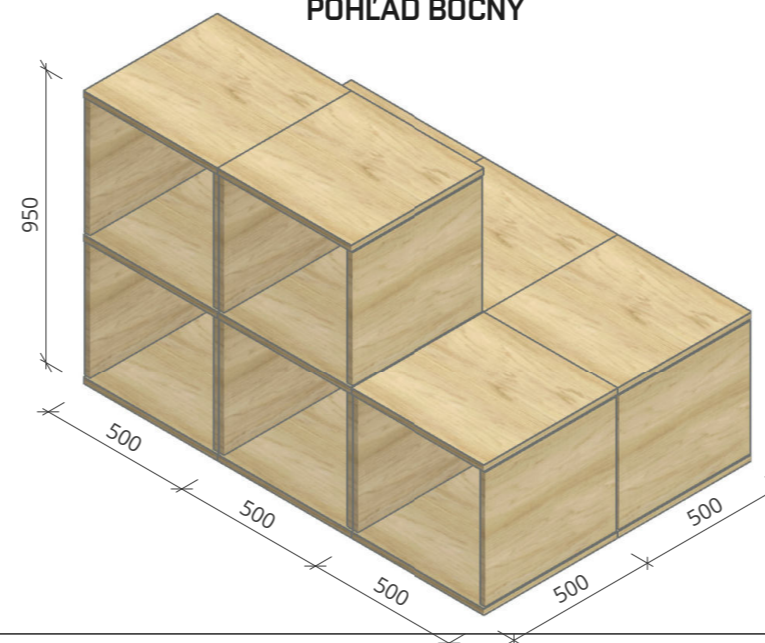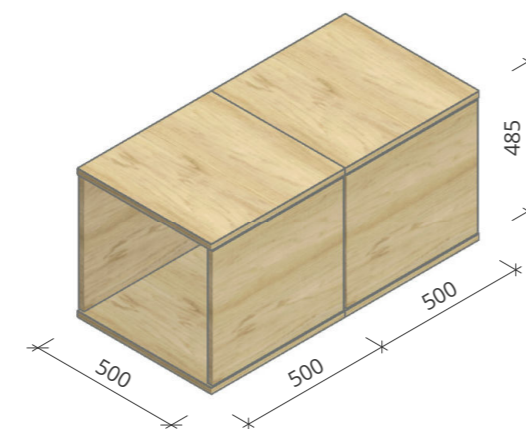

SCHÉMY ZARIAĎOVACÍCH PREDMETOV
M 1:20

VIZUALIZÁCIE POUŽITIA