




1. ETAPA - SOUČASNÝ STAV - ZÁCHRANA OPUŠTĚNÉ TOVÁRNÍ

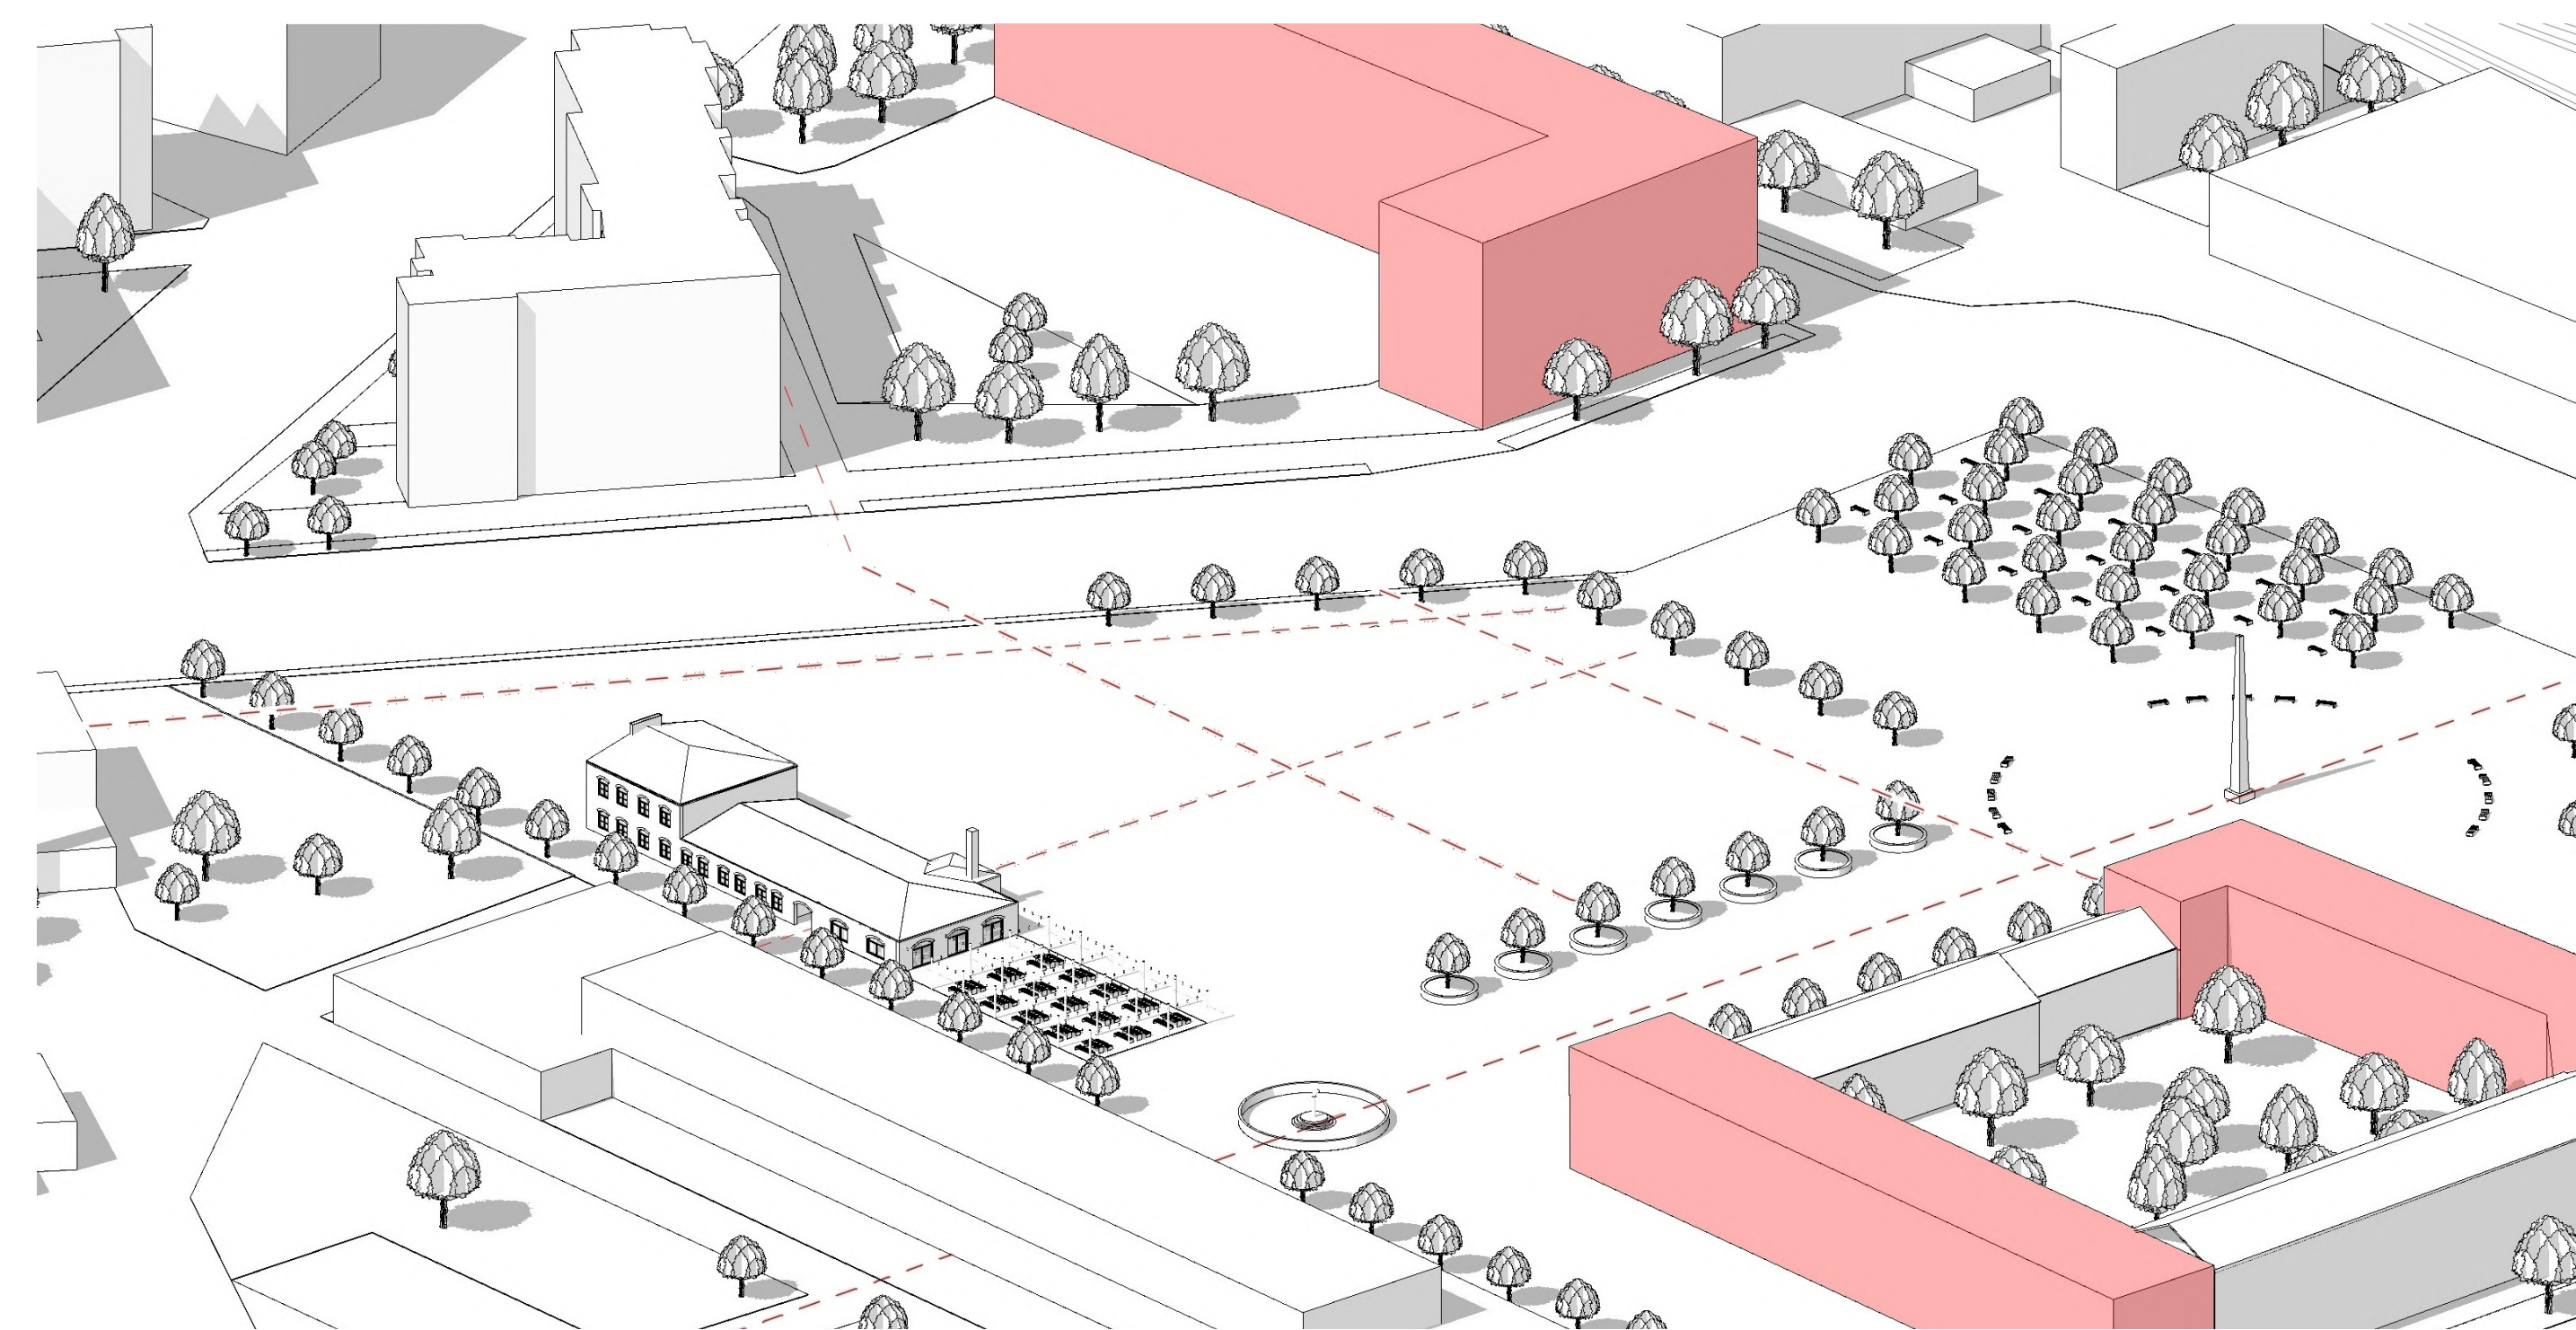

2. ETAPA - DOSTAVBA A ROZVOJ ÚZEMÍ DLE ÚZEMNÍHO PLÁNU

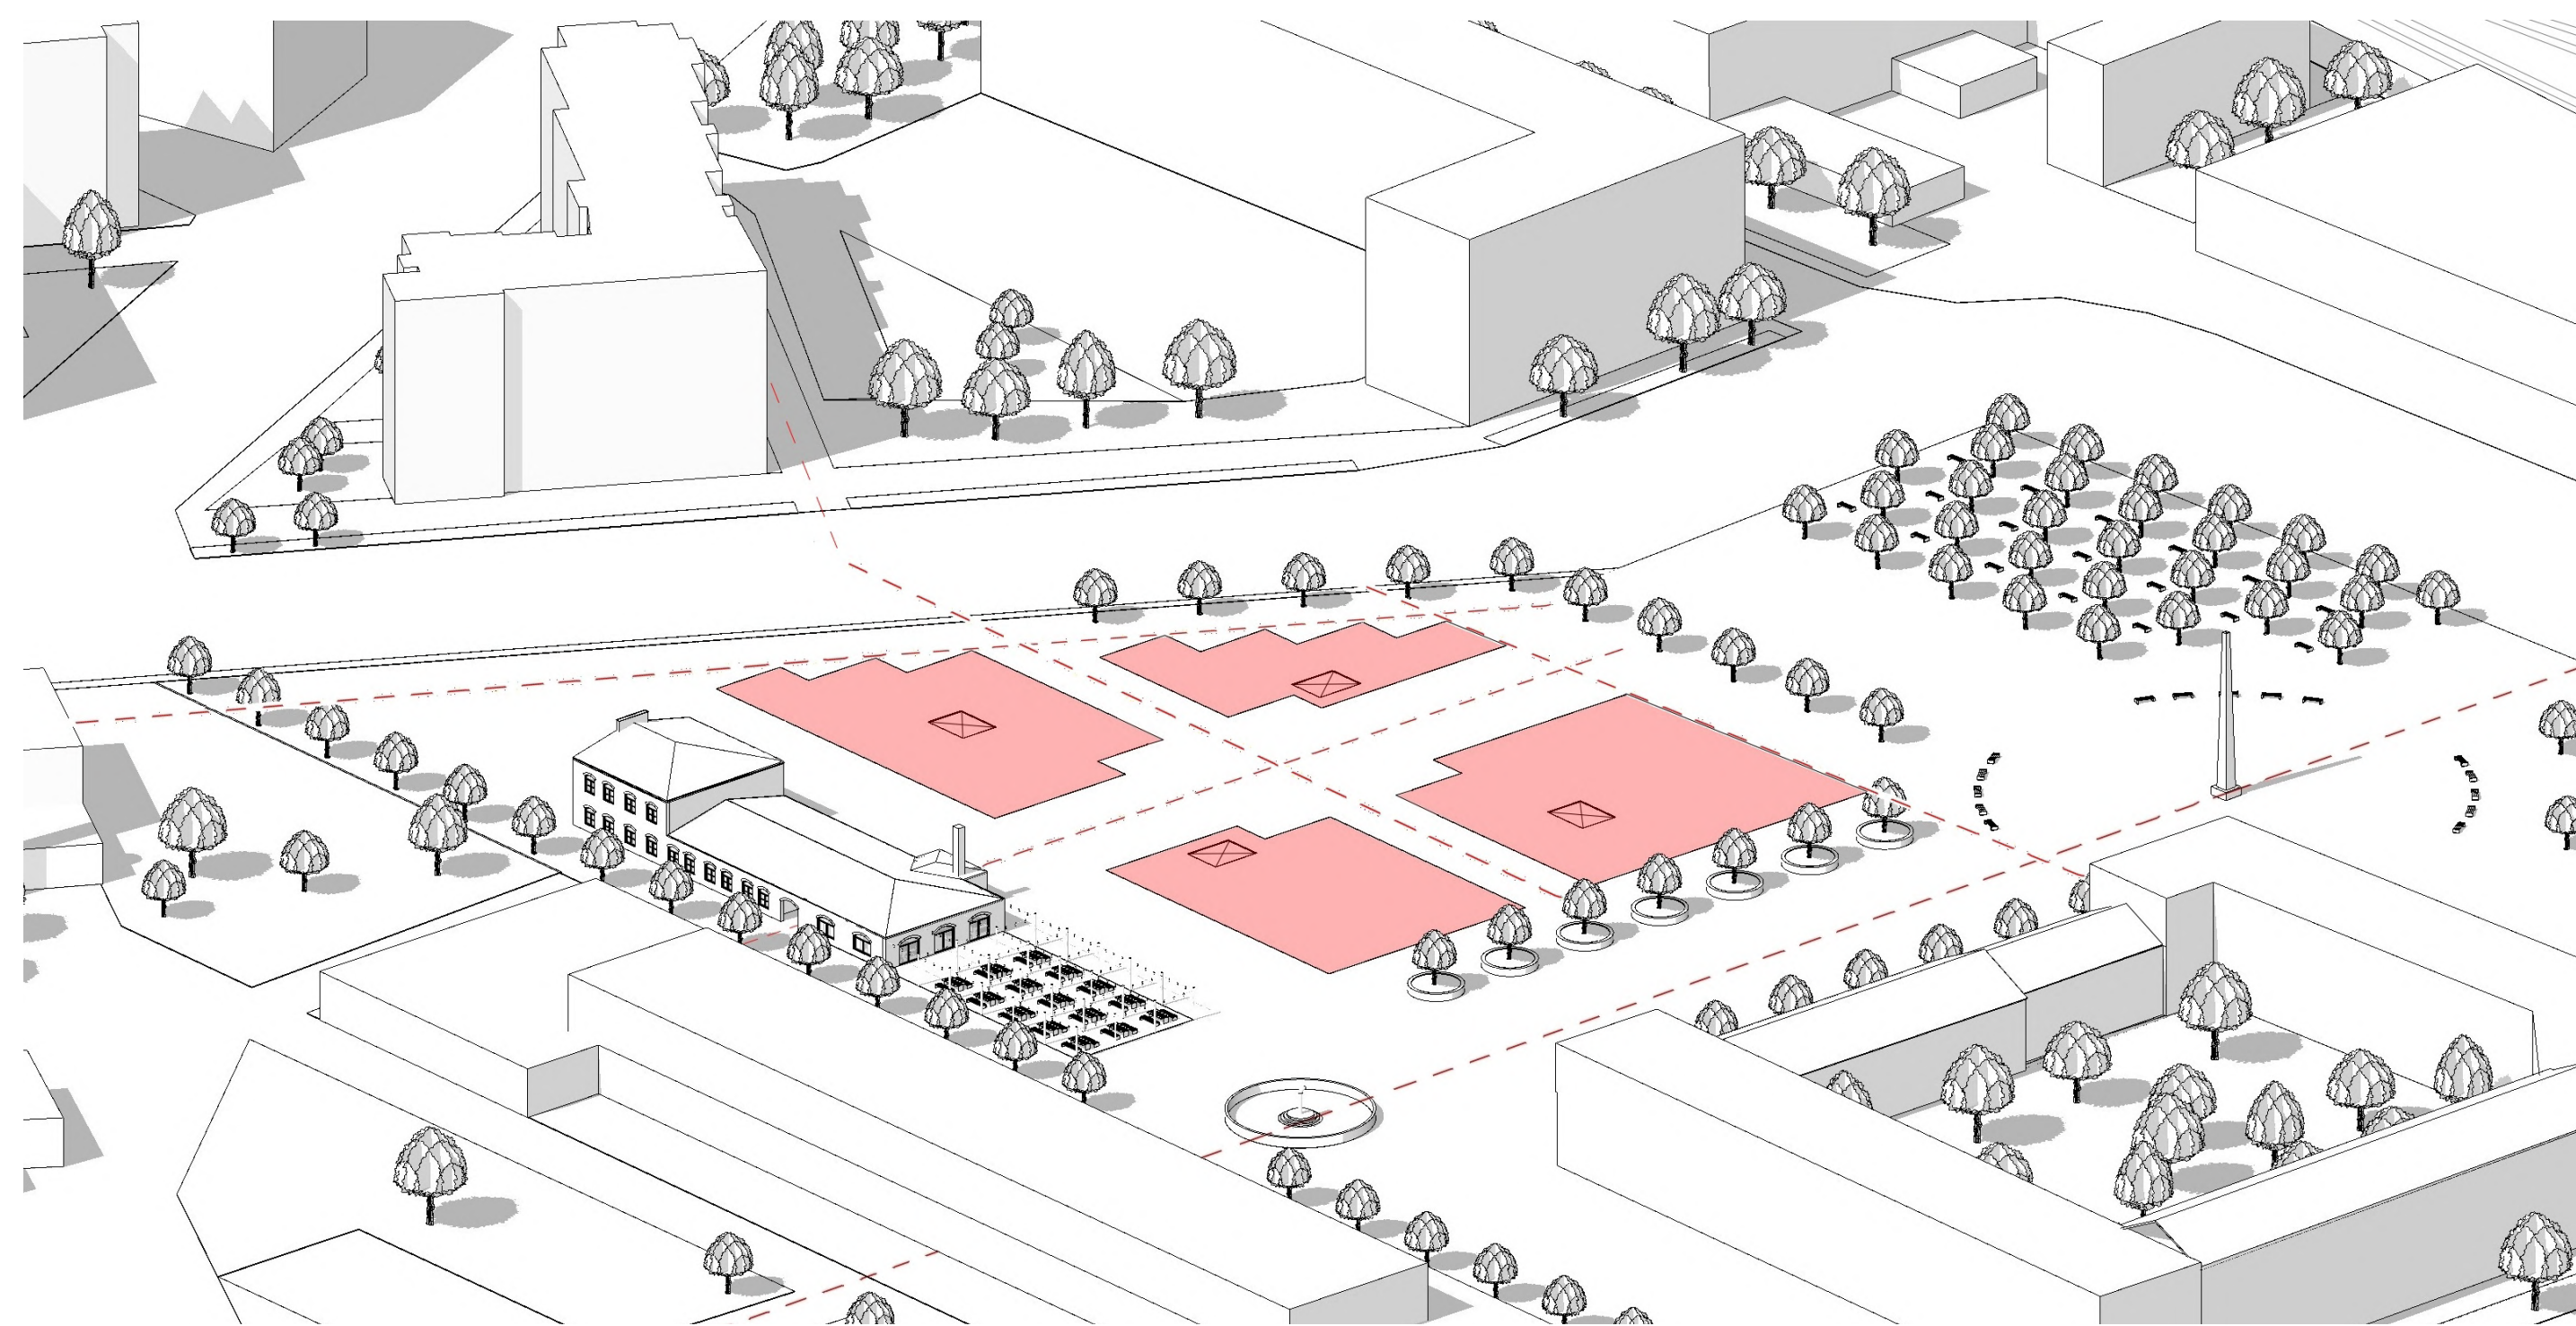

3. ETAPA - VYMEZENÍ HMOTY PARTERU

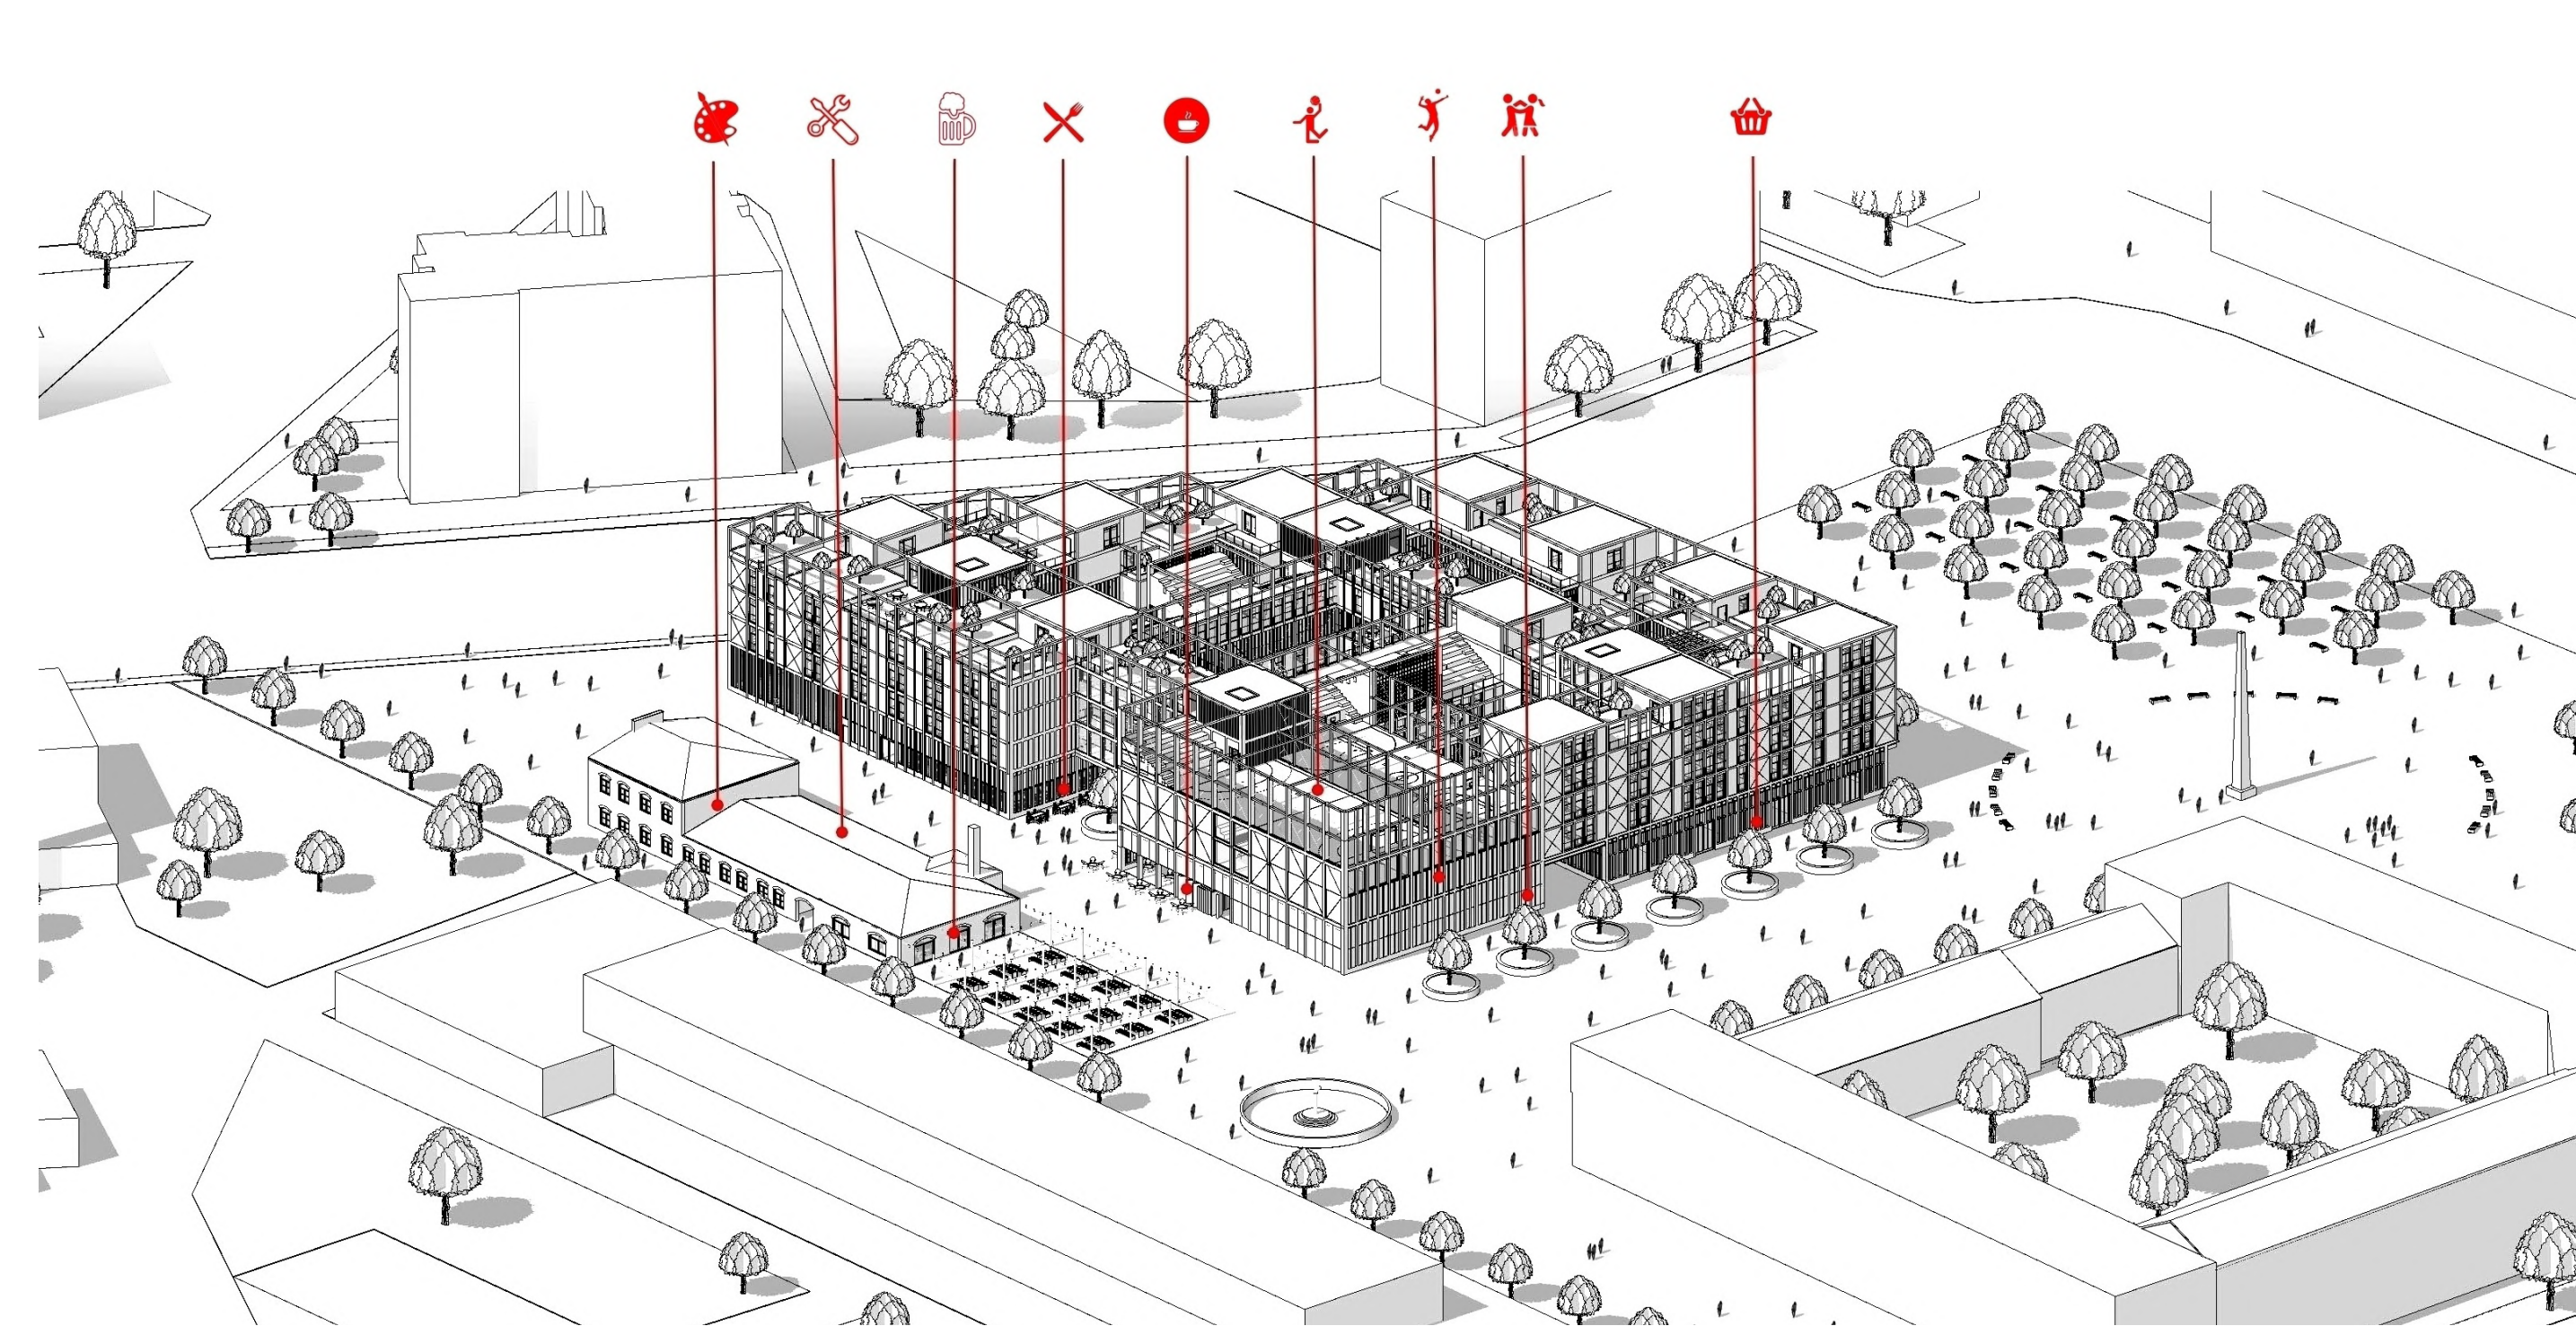

4. ETAPA - NÁVRH STUDENTSKÉHO DOMU