
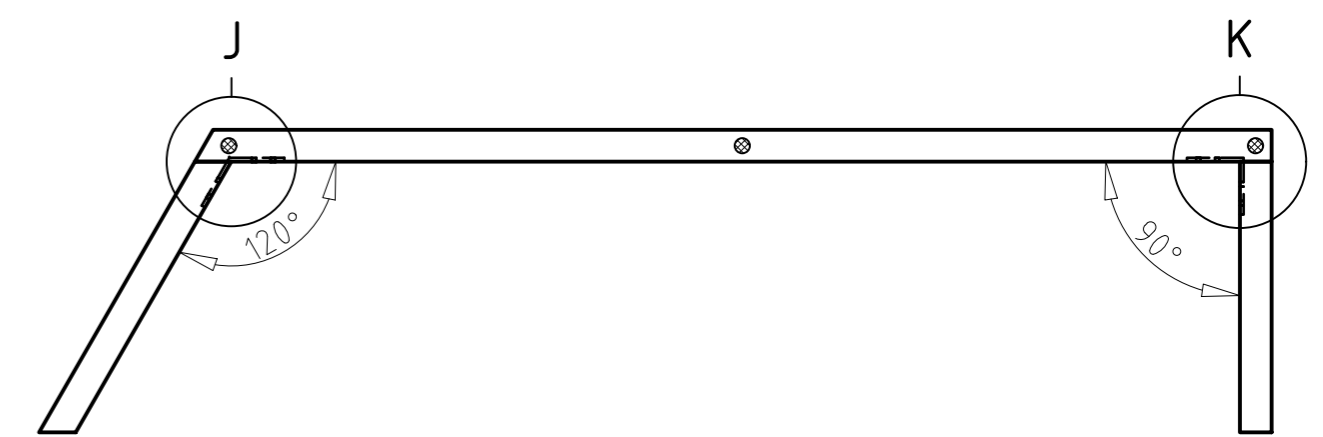
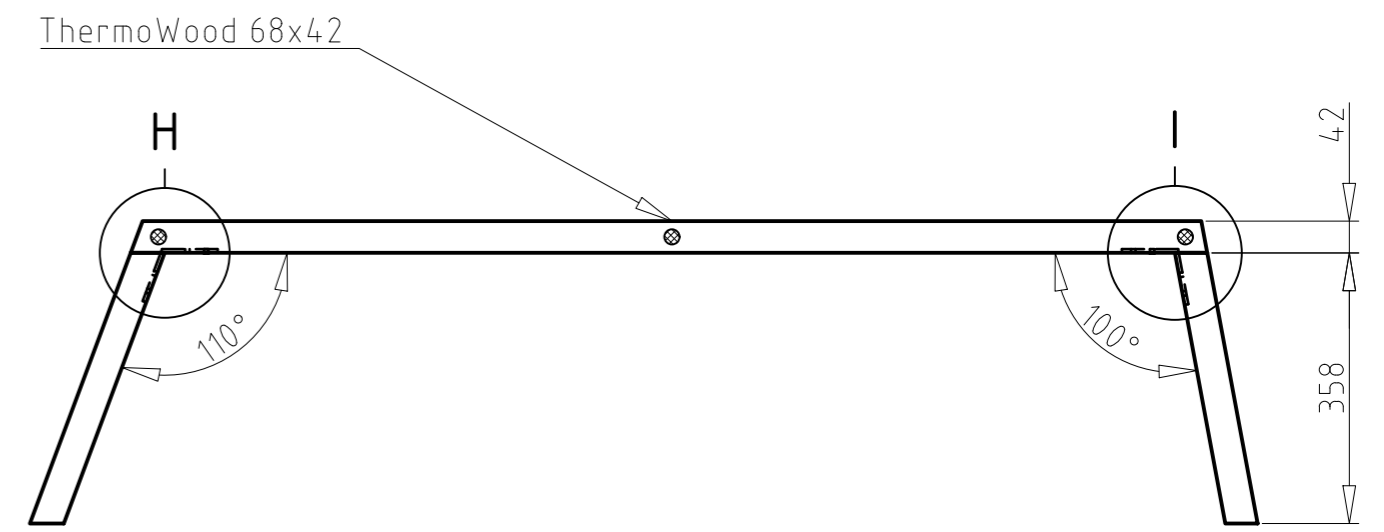
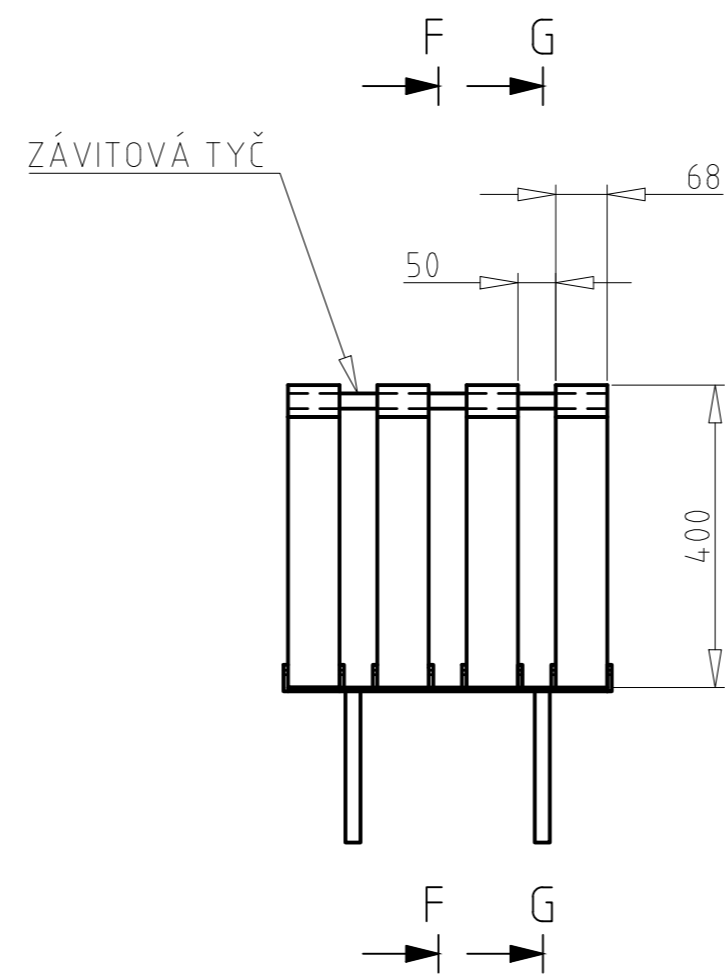




Výkres lavičky (1:10)

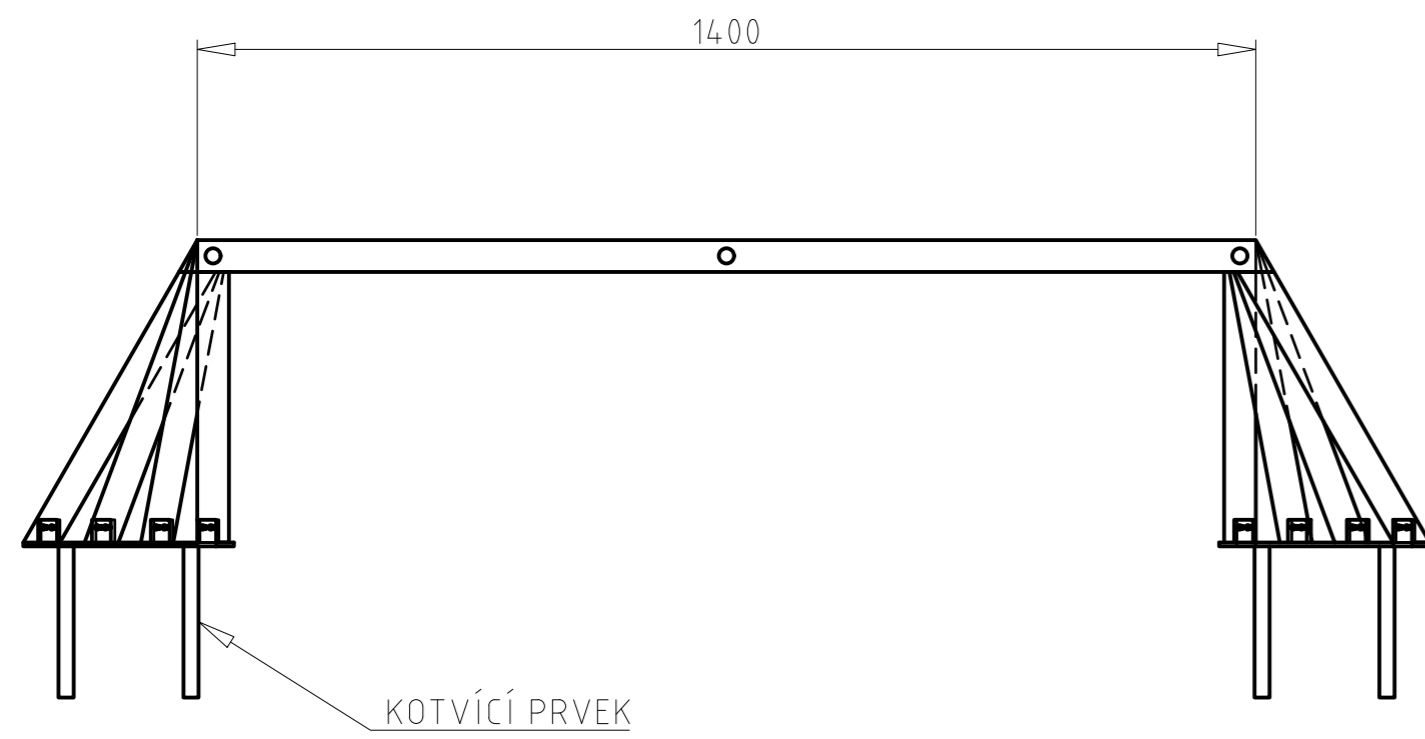

H (1:2)

I (1:2)

Závitová tyč v pouzdře + dřevěná záslepka

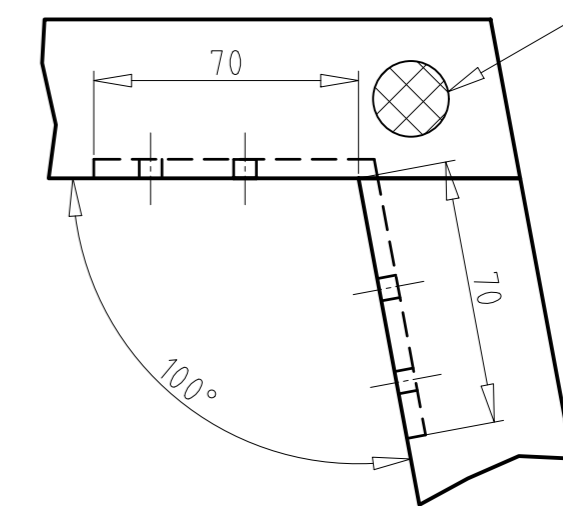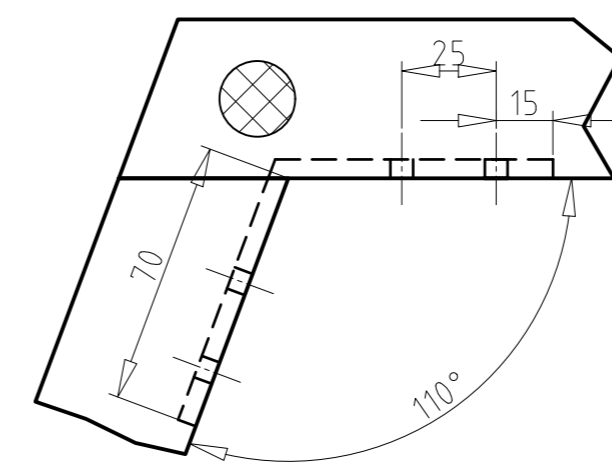


J (1:2)


K (1:2)

Vrut 6x30 nerez


Pásovina 5x48

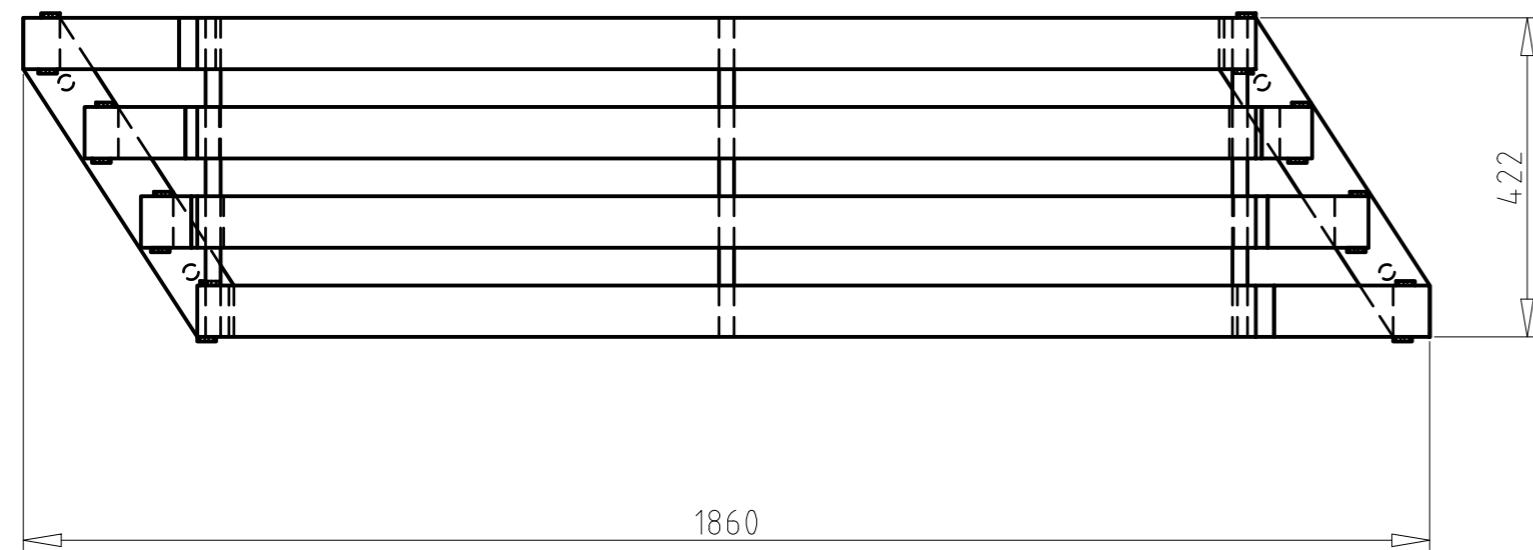

Výkres rámu (1:20)

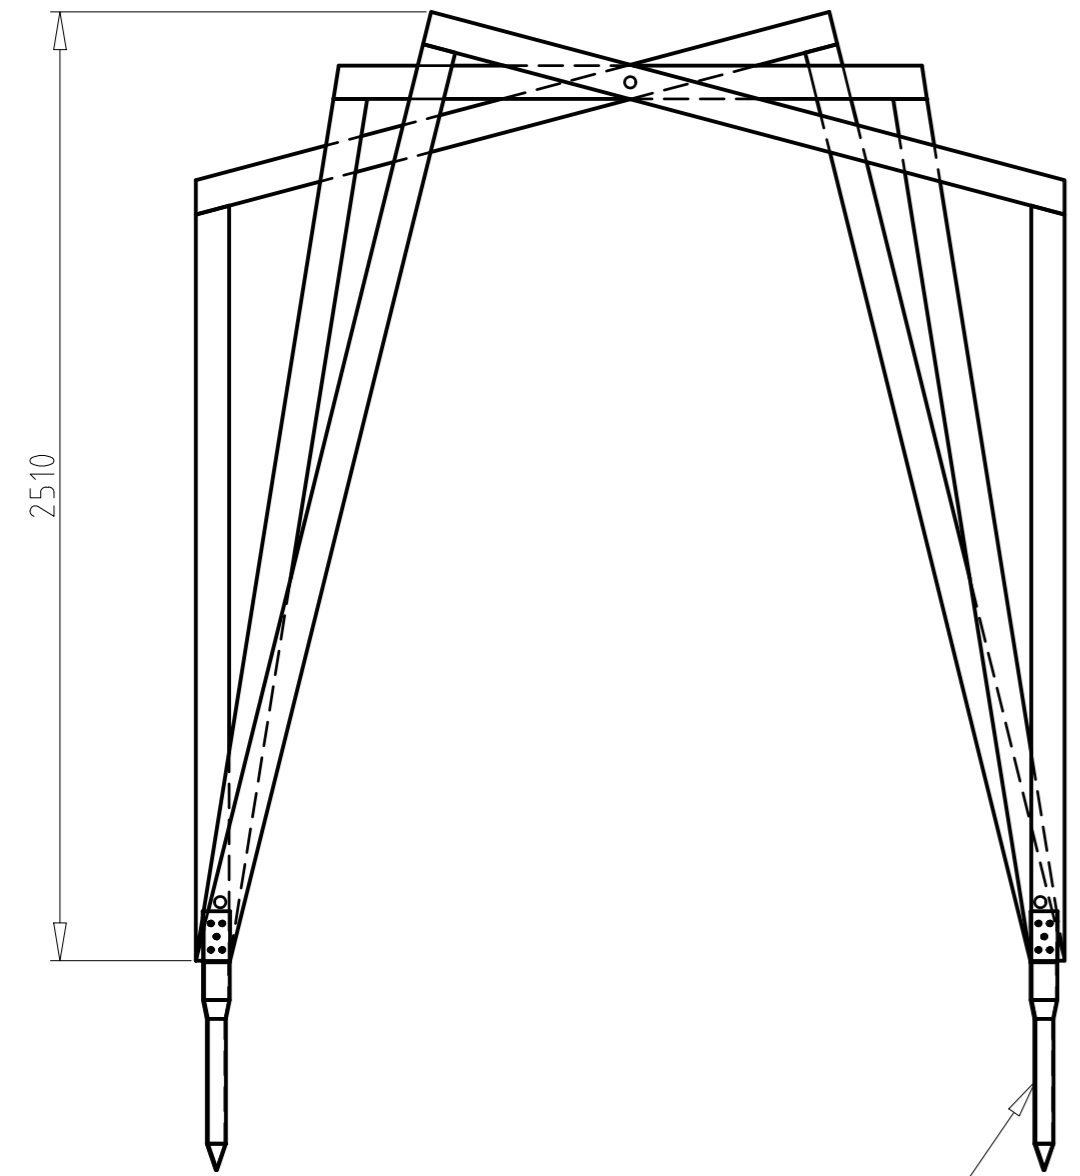


ZEMNÍ VRUT 685mm (6x)

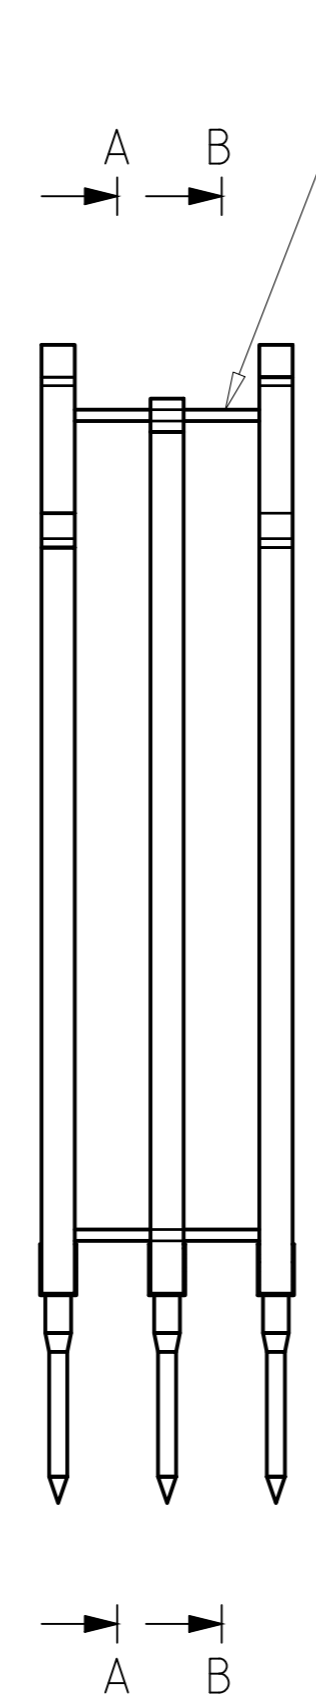



Závitová tyč v pouzdře + dřevěná záslepka

A-A (1:20)


ThermoWood 88x88

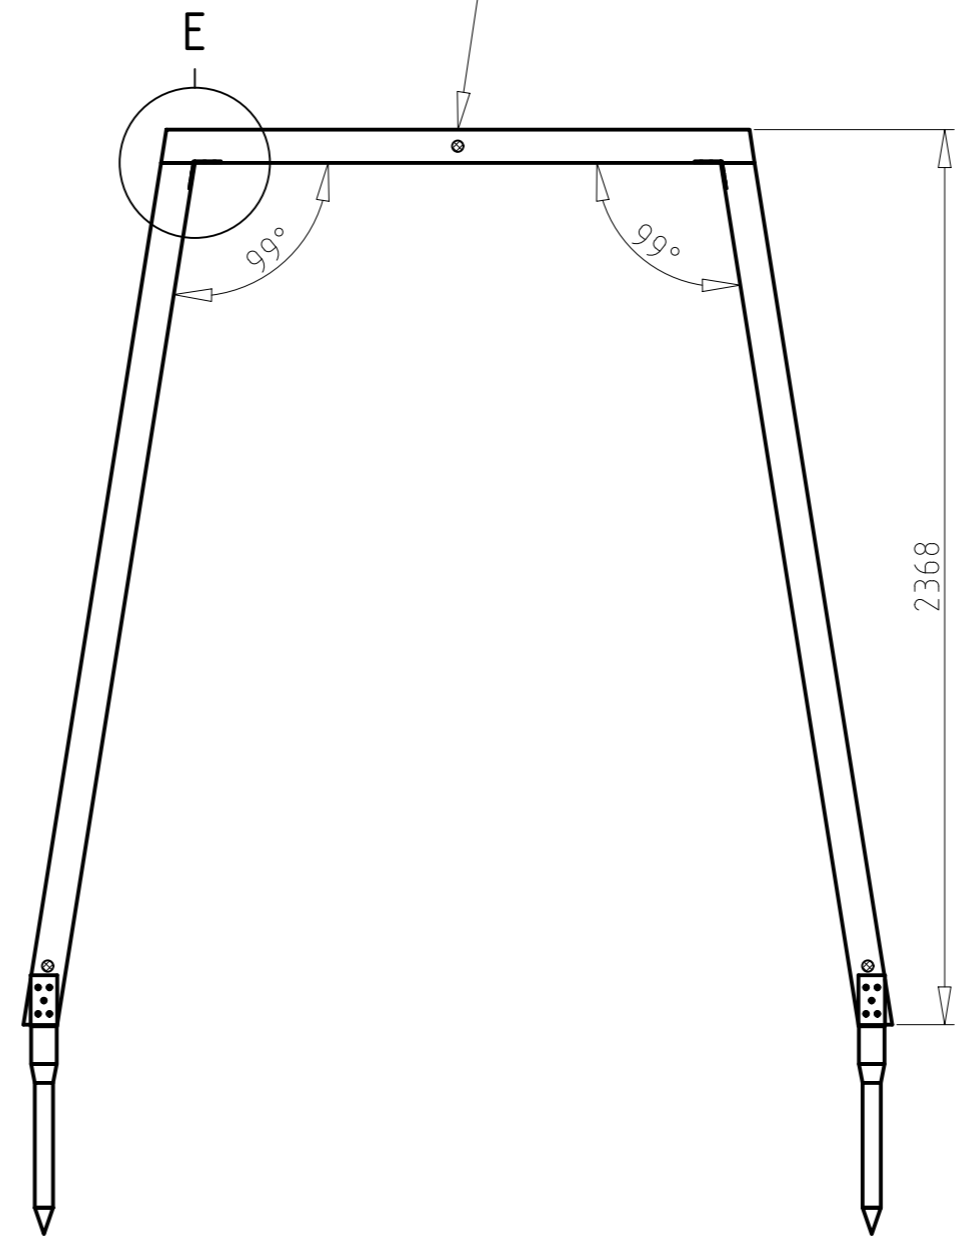


B-B (1:20)

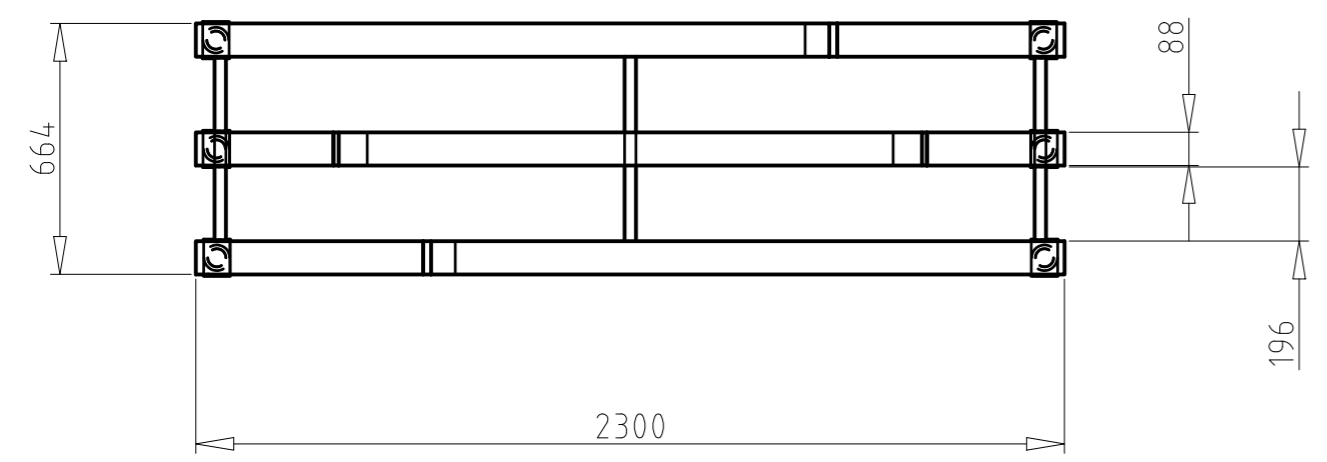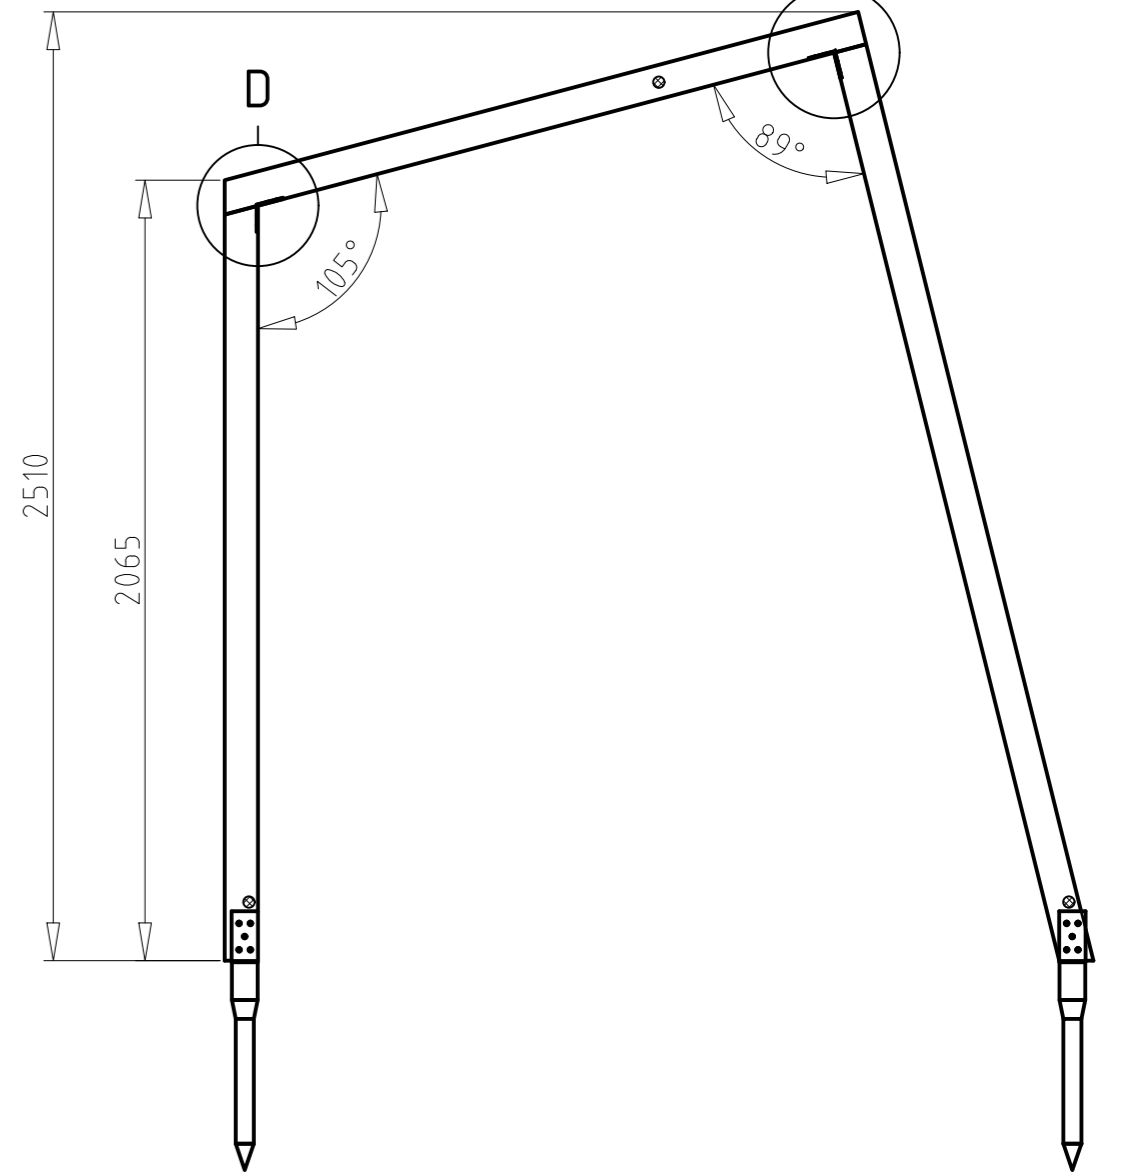

E (1:4)

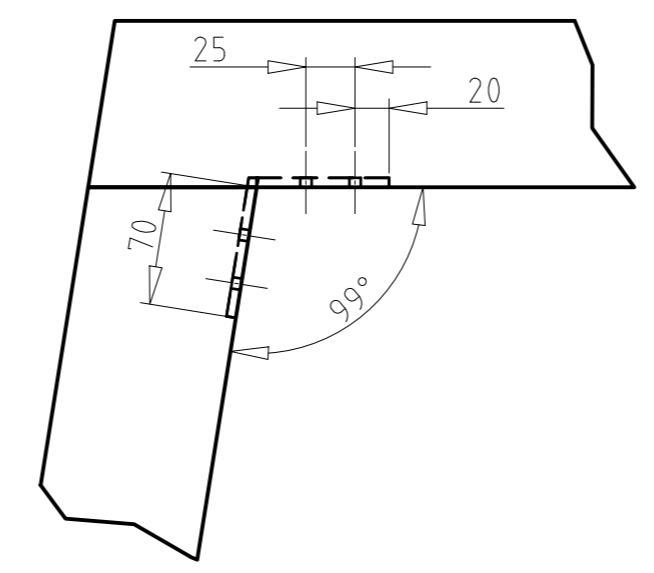

D (1:4)

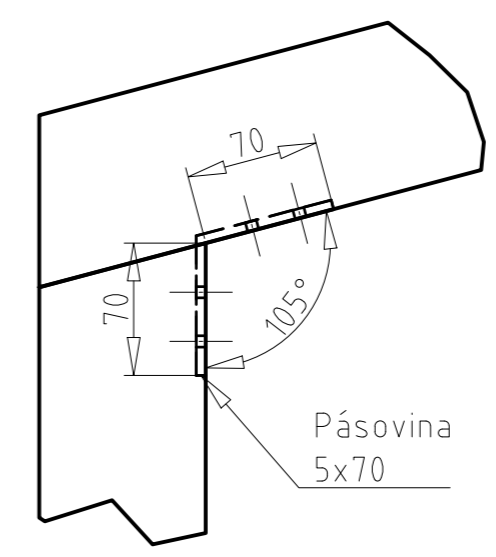

C (1:4)

