

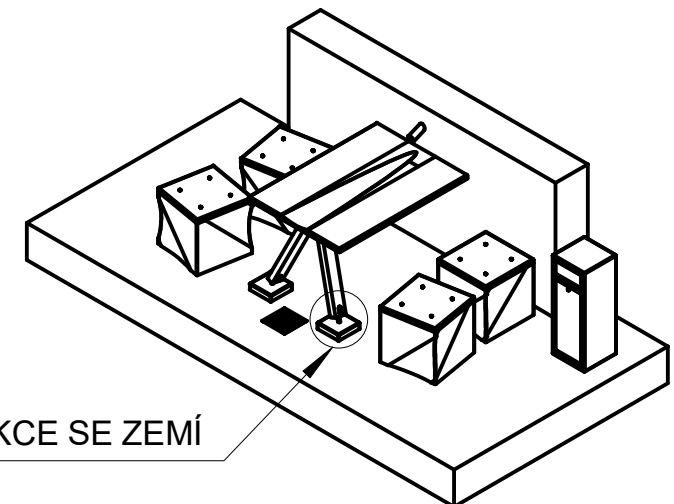
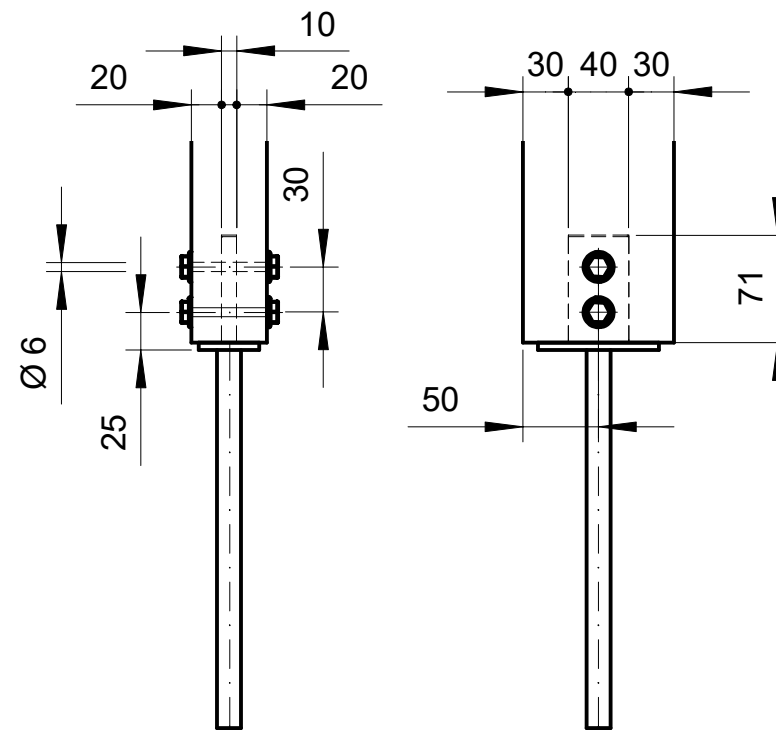
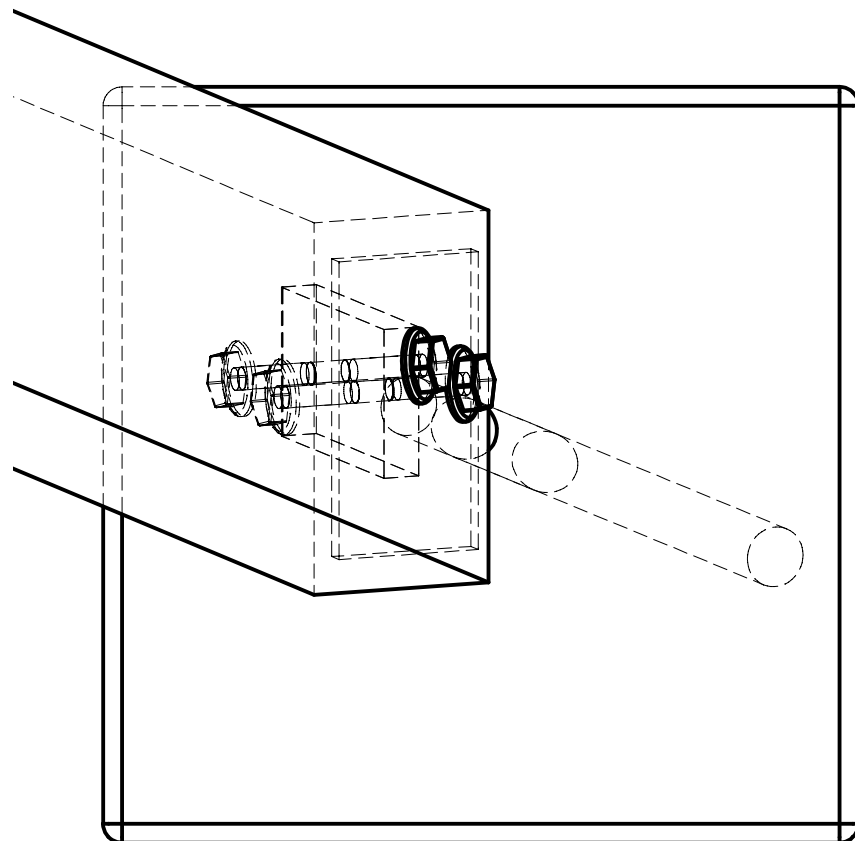


ZOBRAZENÍ KLÍČOVÉHO MÍSTA 1 (KÓTY 1:5)

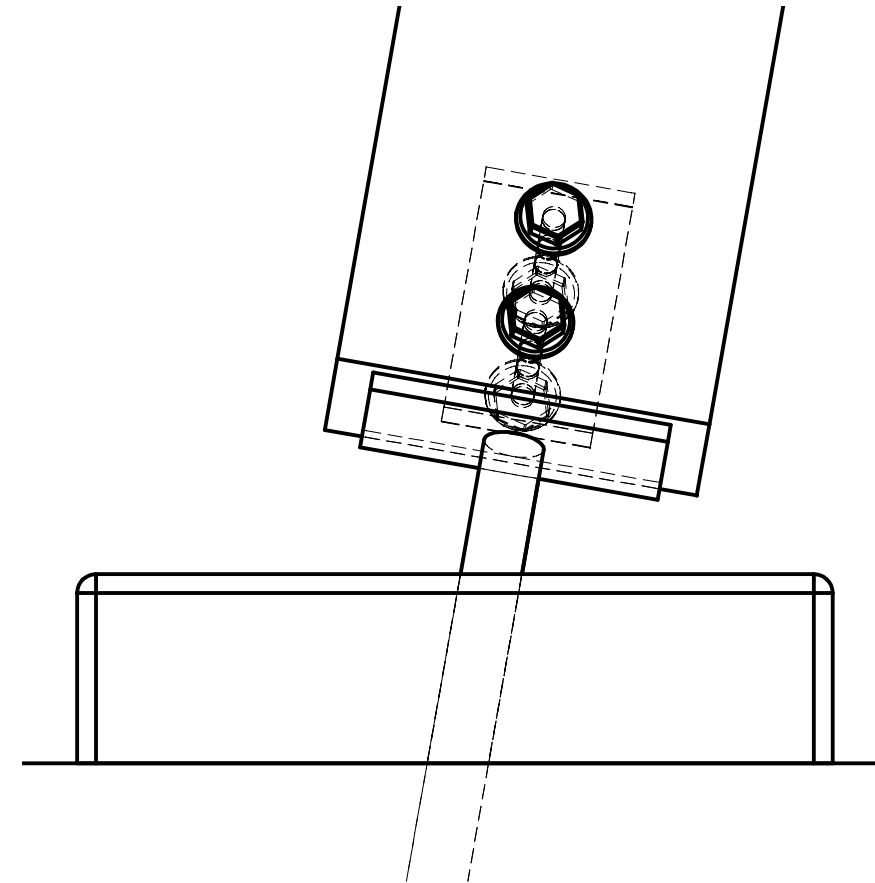





SPOJENÍ KONSTRUKCE SE ZEMÍ

ZOBRAZENÍ KLÍČOVÉHO MÍSTA 2 (KÓTY 1:5)

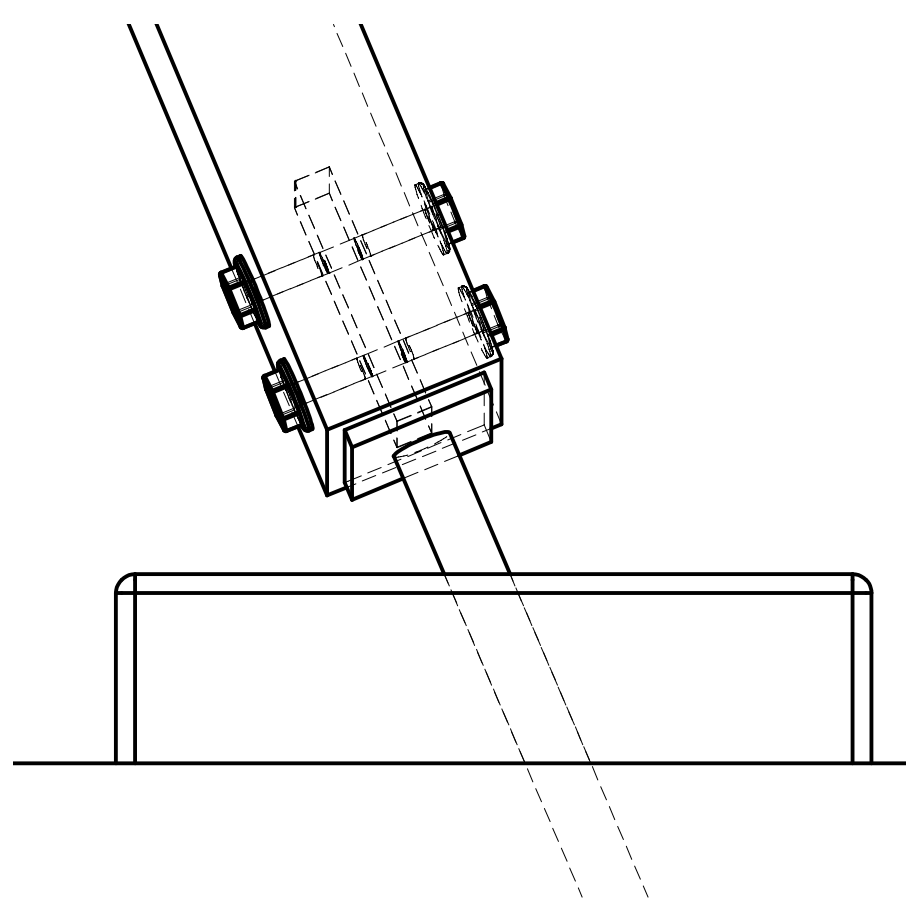


Edited with the trial version of
Foxit Advanced PDF Editor

To remove this notice, visit:
www.foxitsoftware.com/shopping

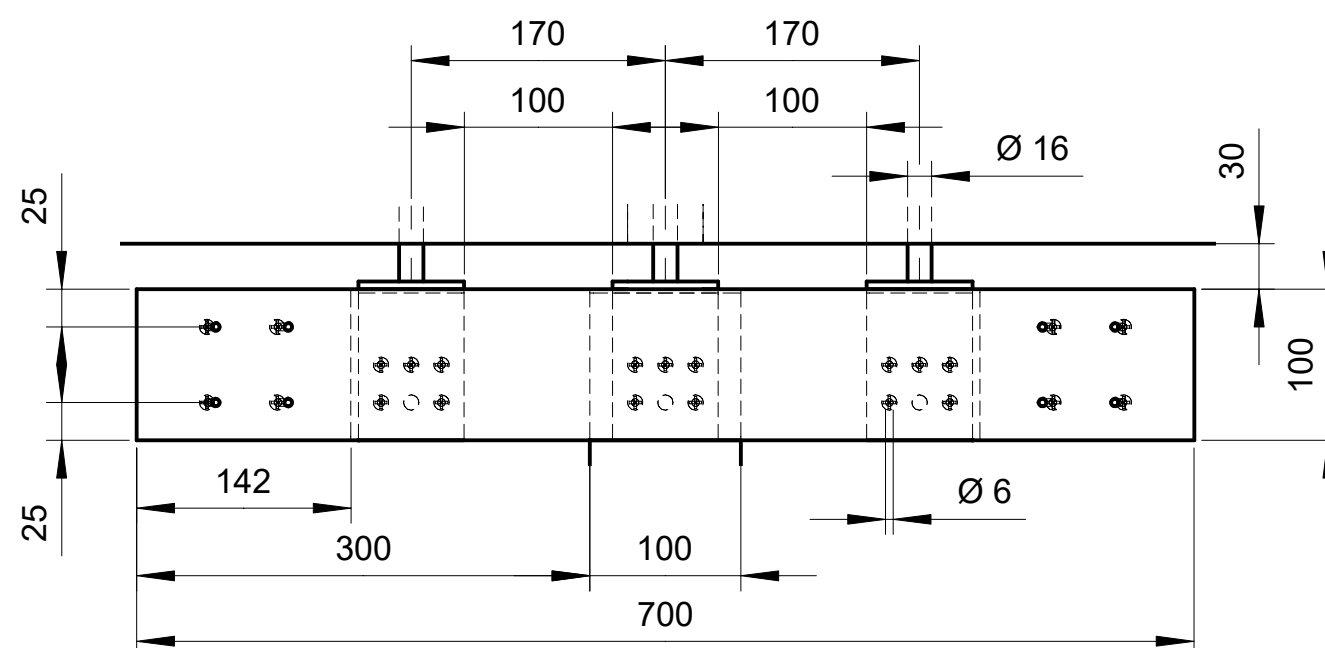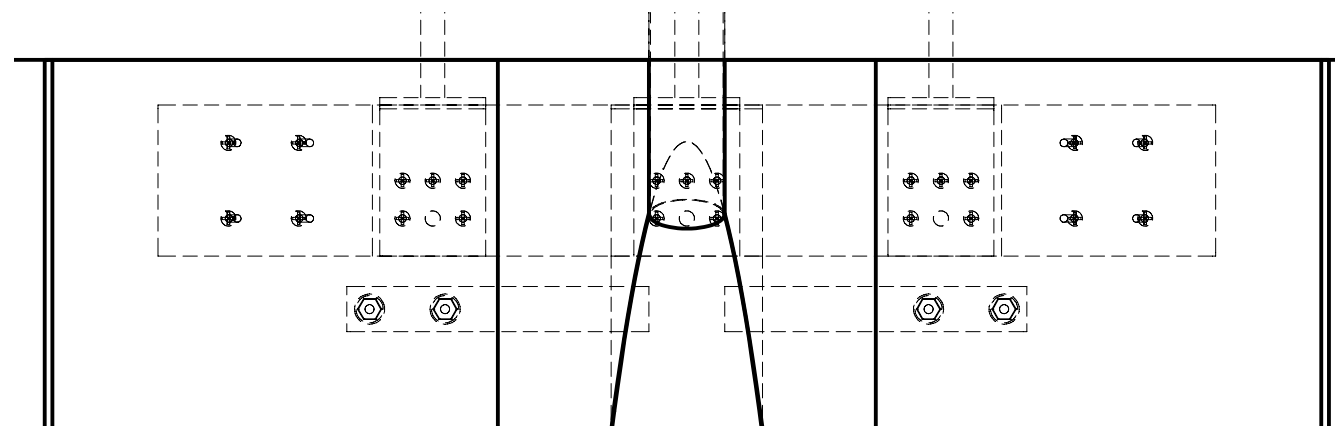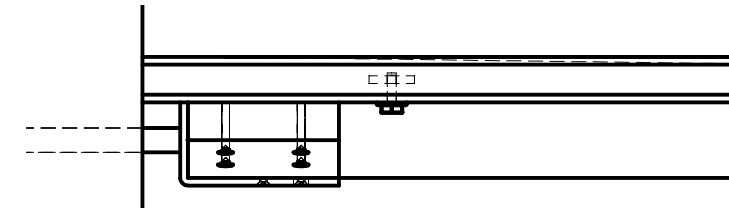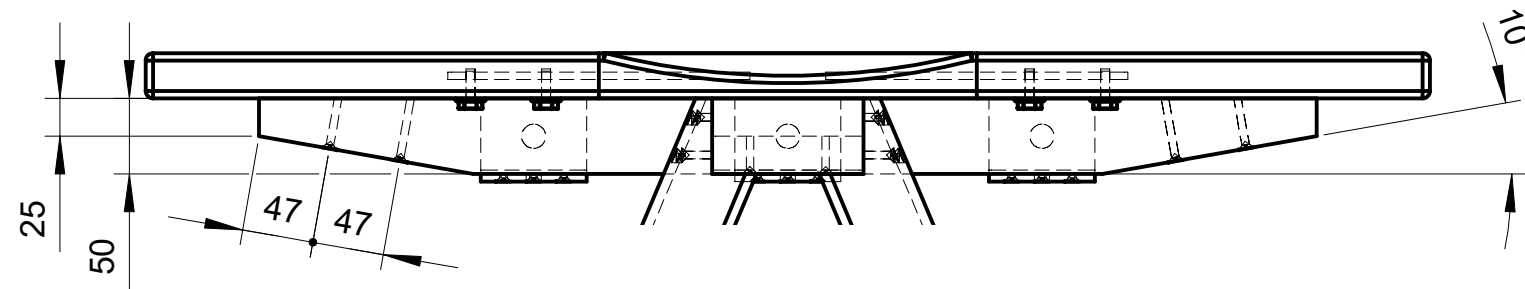

SPOJENÍ KONSTRUKCE SE ZÍDKOU





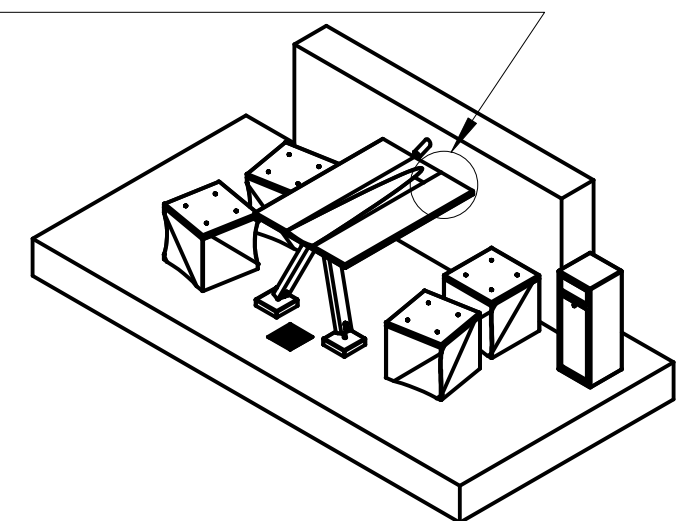


ZOBRAZENÍ KLÍČOVÉHO MÍSTA 3 (KÓTY 1:5)



Edited with the trial version of
Foxit Advanced PDF Editor

To remove this notice, visit:
www.foxitsoftware.com/shopping

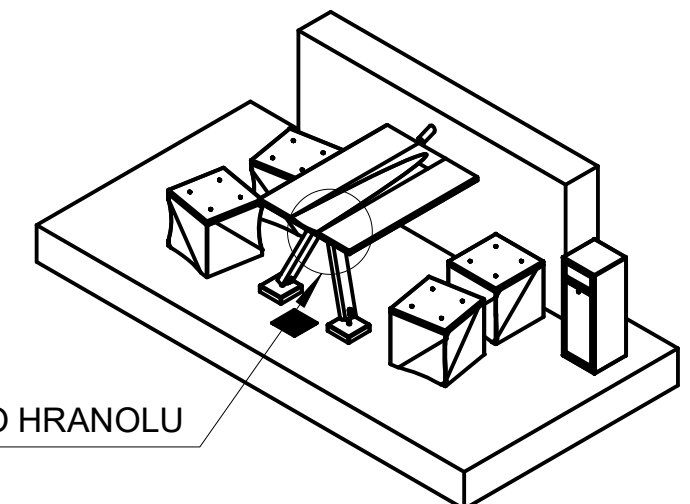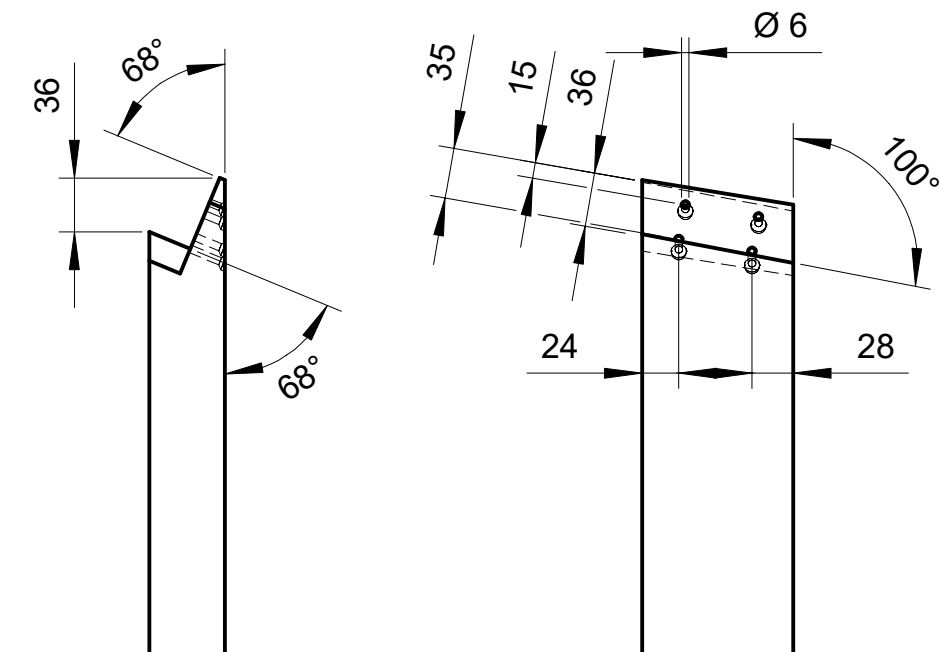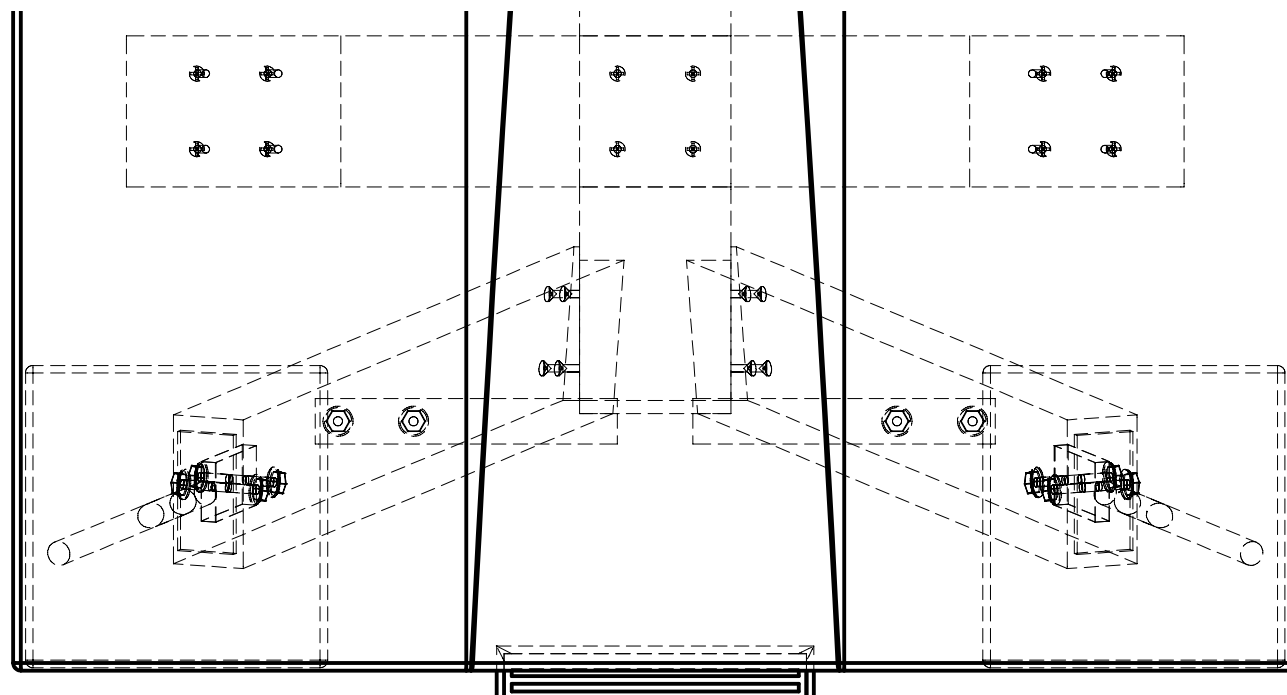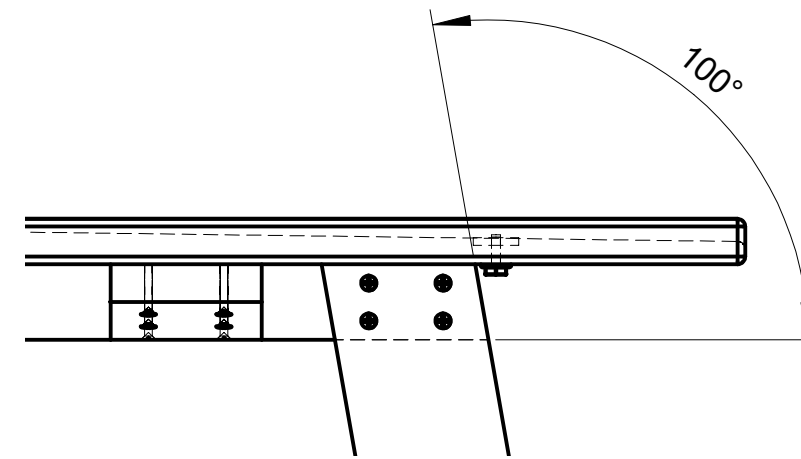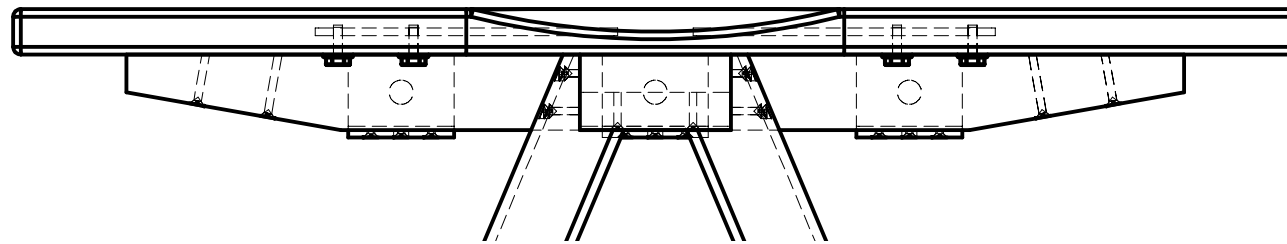

SPOJENÍ NOHOU A NOSNÉHO HRANOLU