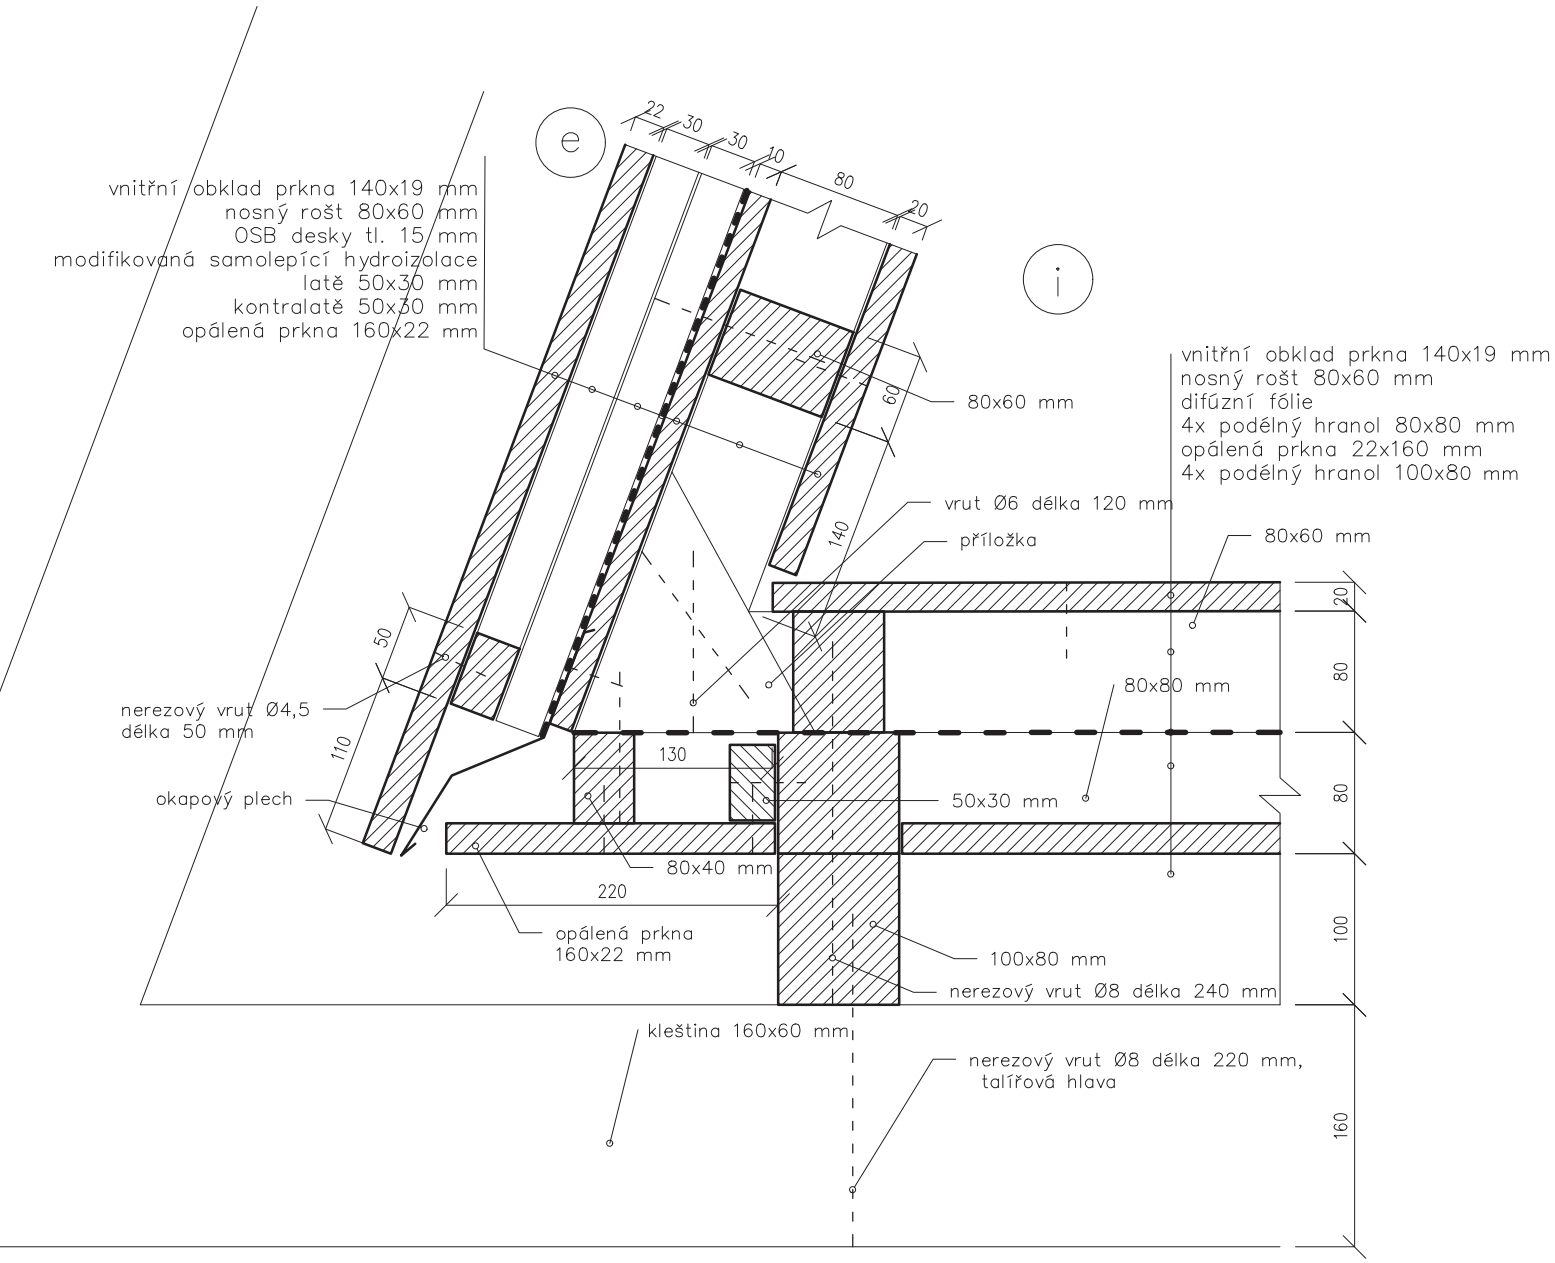# DETAIL
# STYK INTERIÉROVÉ PODLAHY SE STŘECHOU