


Pôdorys

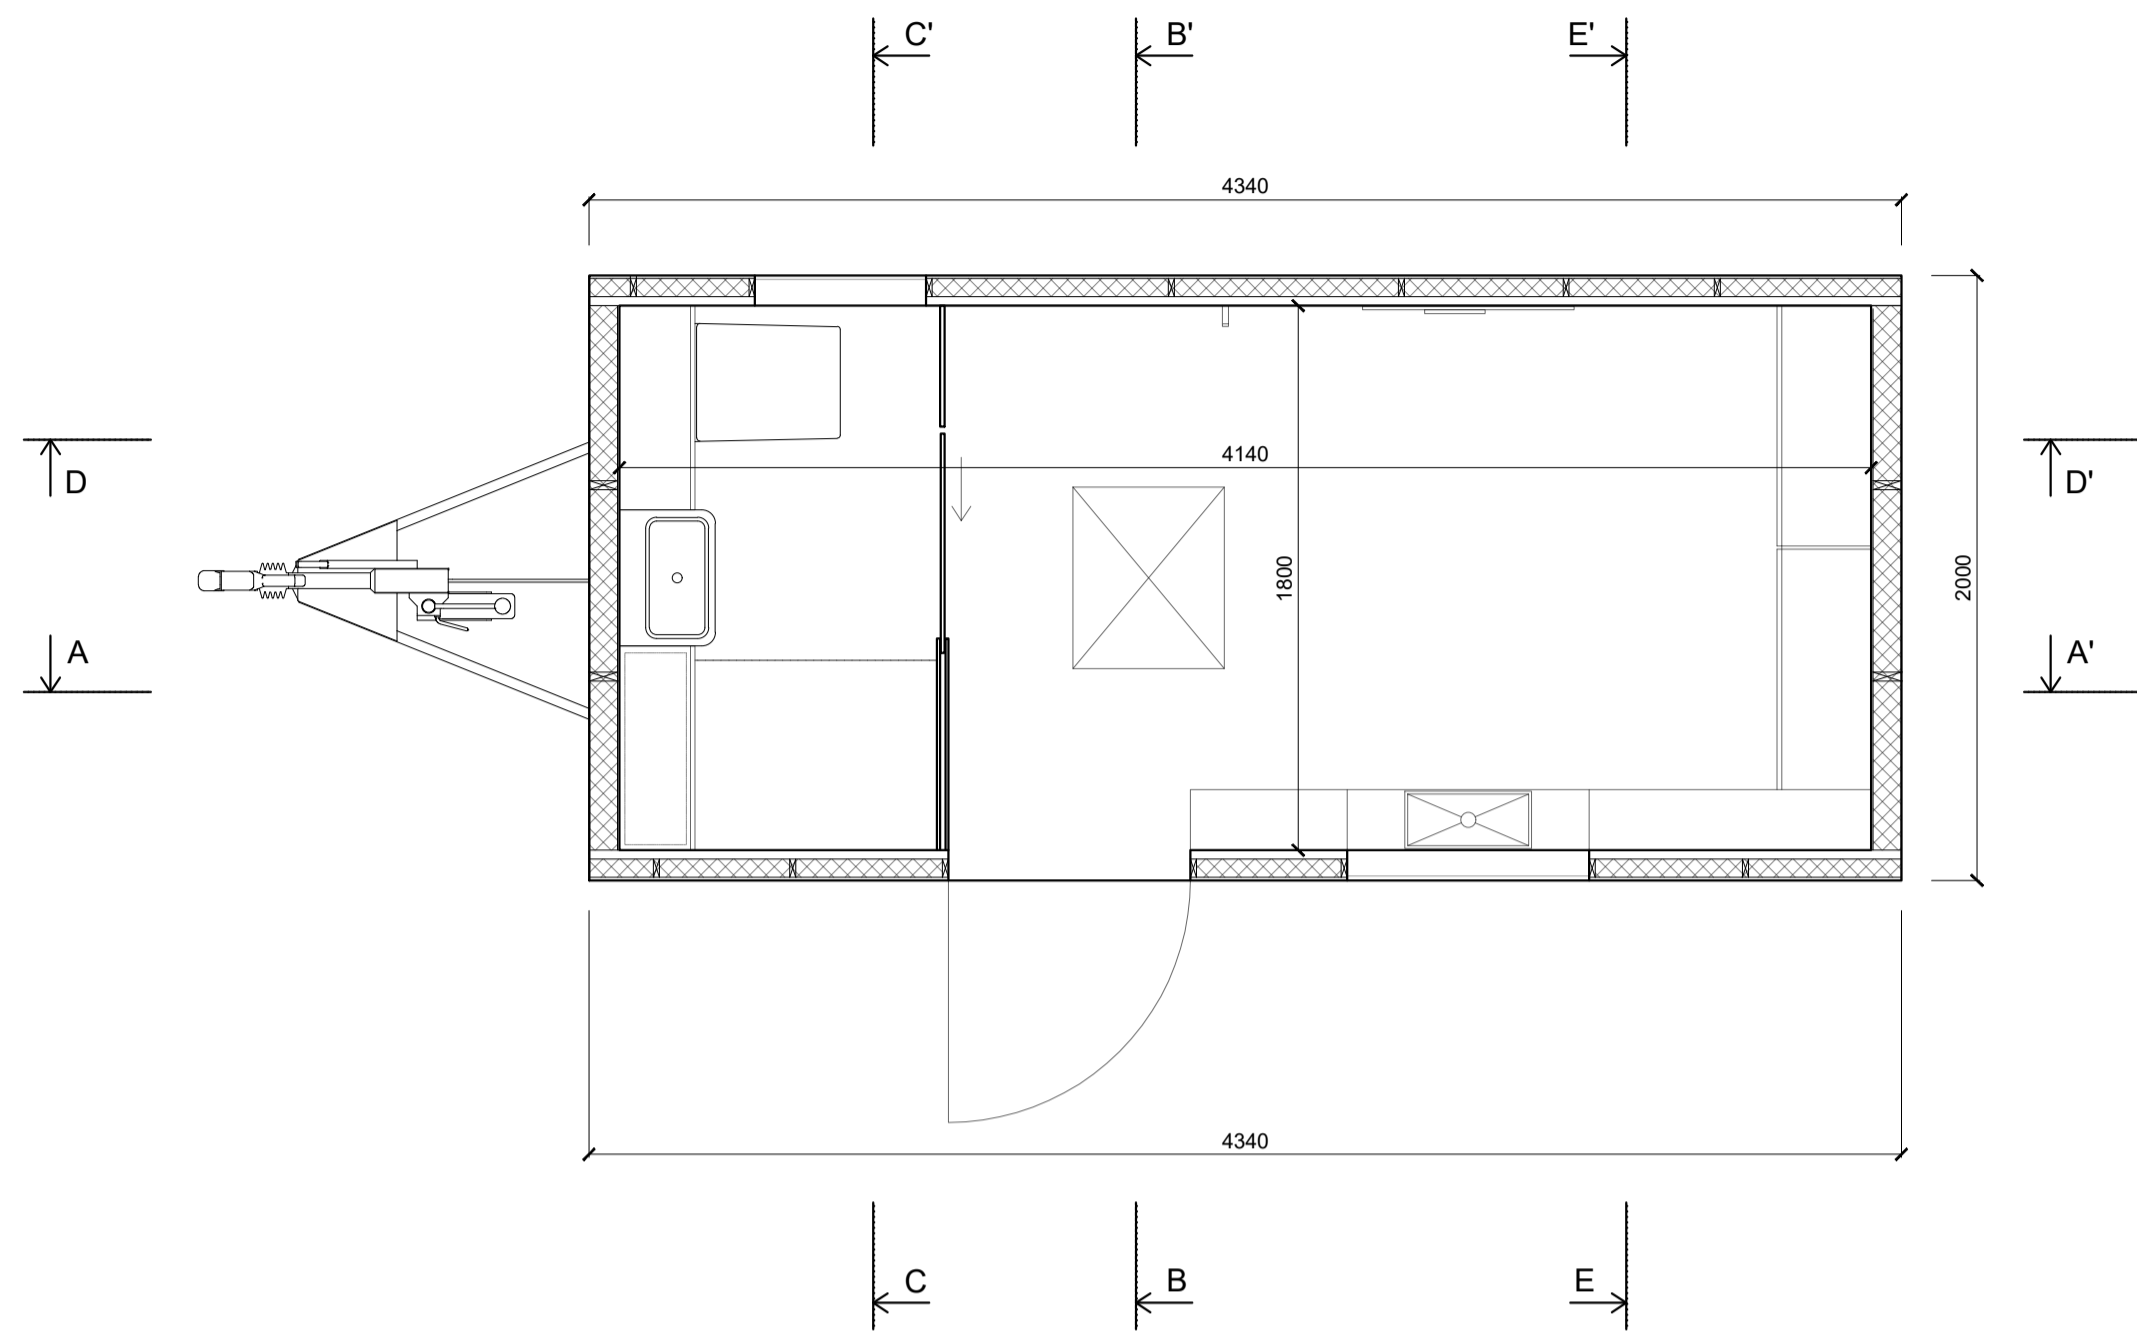

Rez A - A'

Rez B - B'


Rez C - C'

Vizualizácia interiéru (s vôňou dreva)




Pohľad západný



Pohľad južný

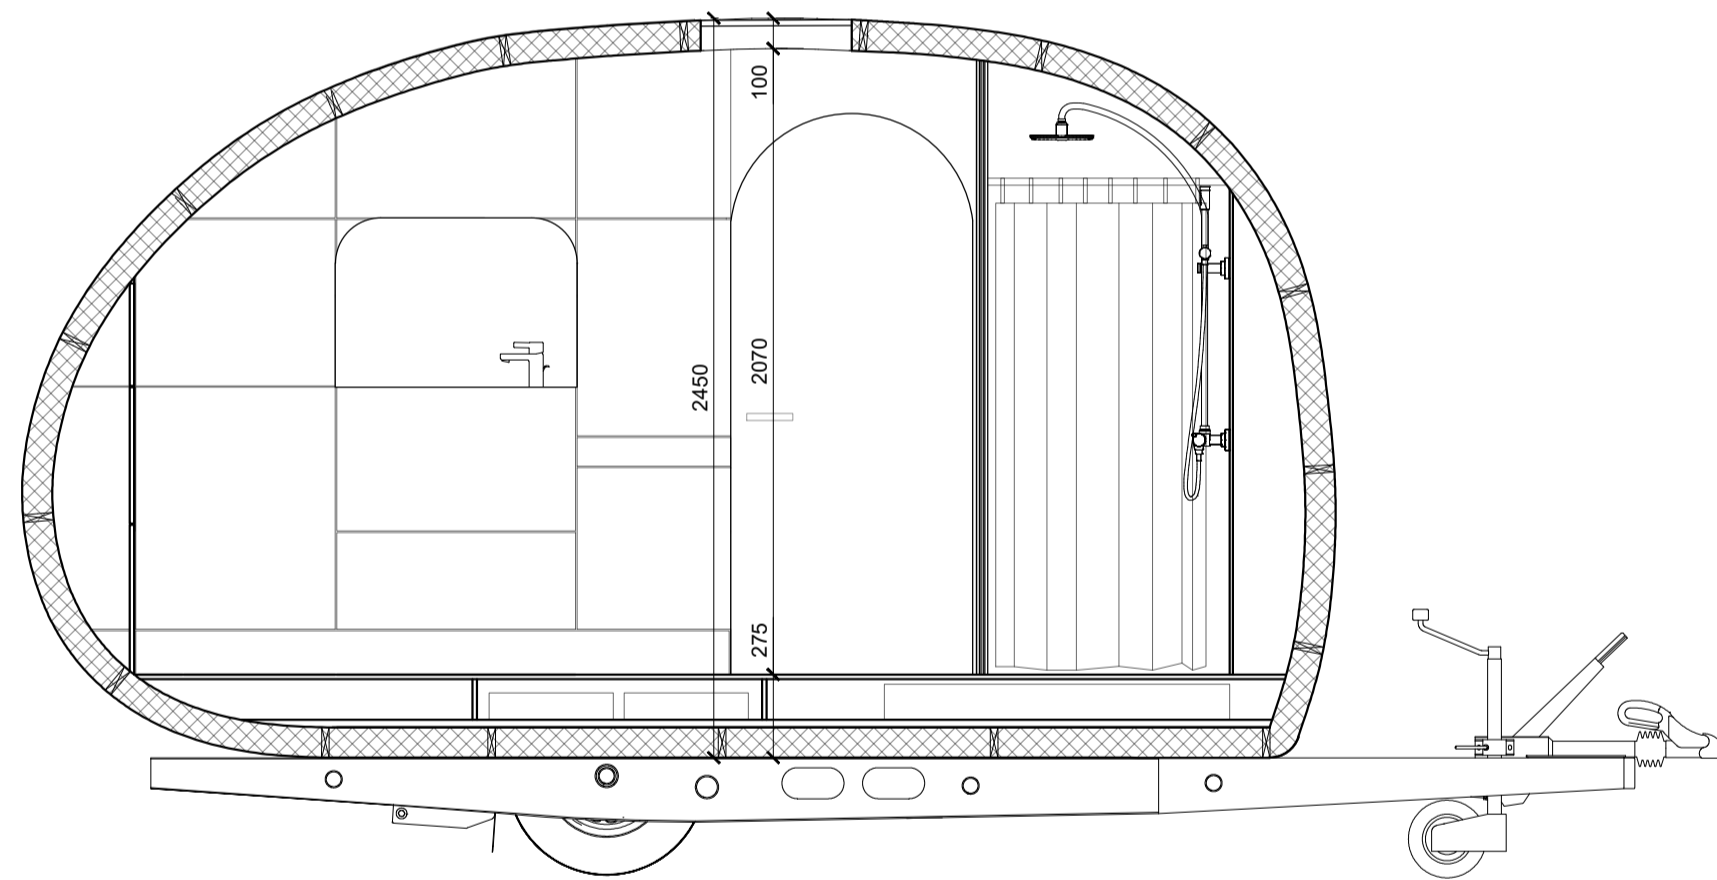


Rez D - D'

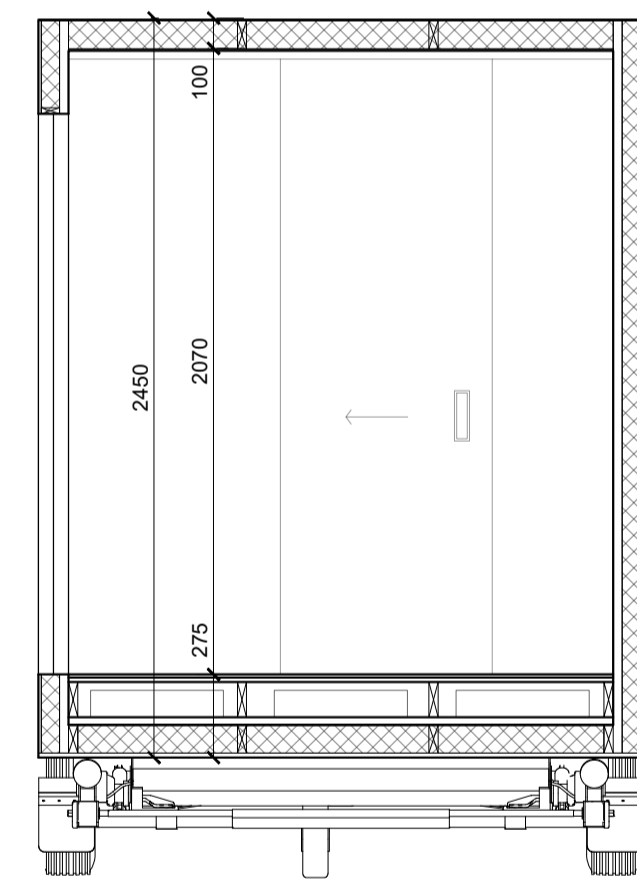

Rez E - E'

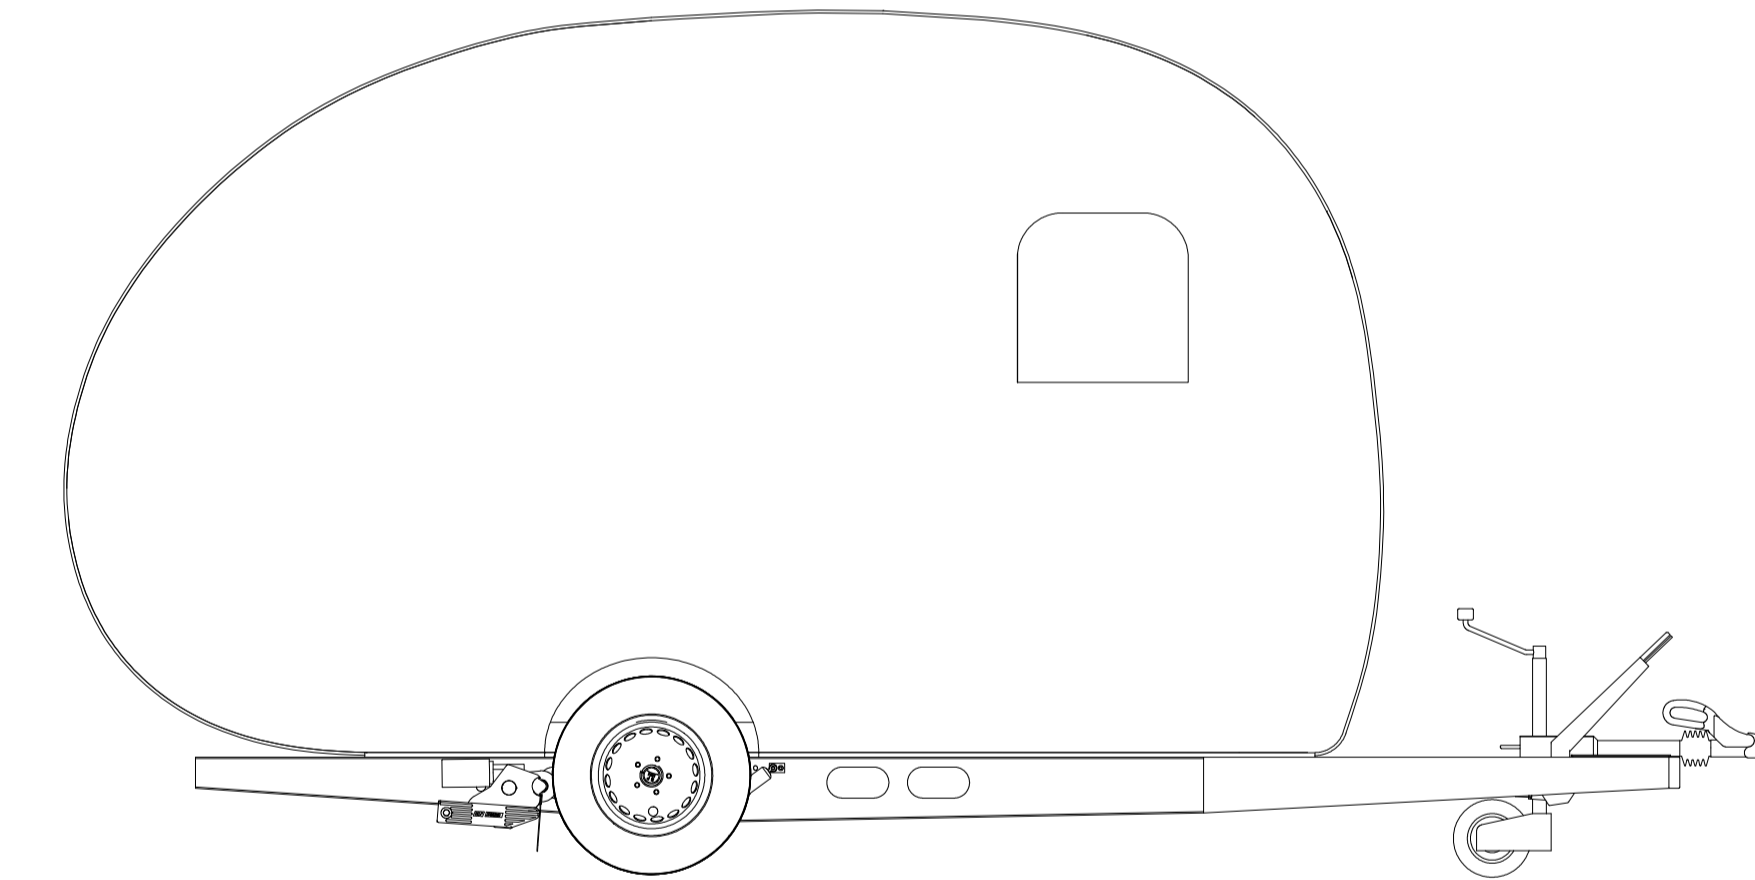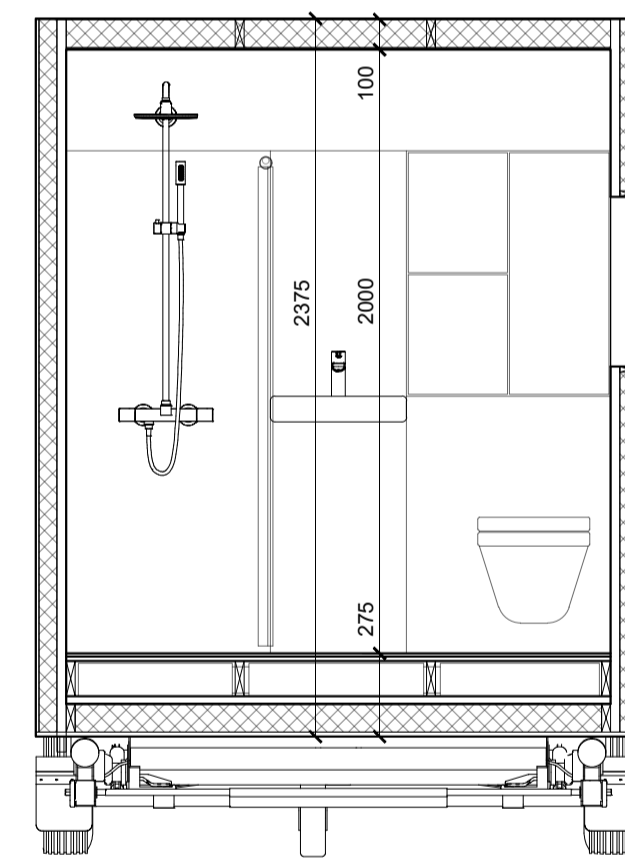

Pohľad východný

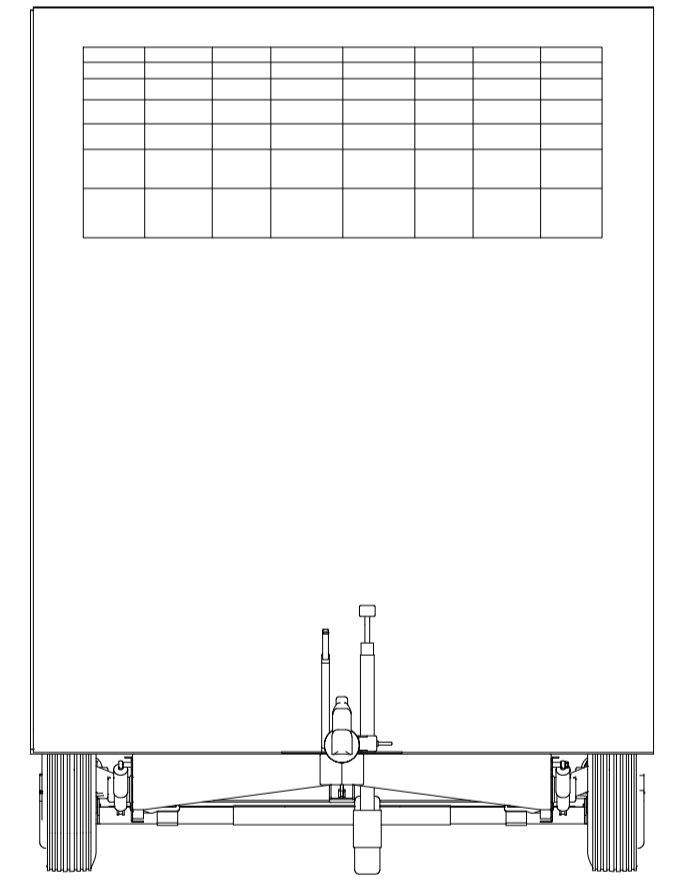

Pohľad severný

