

+ 7,000


PERFOROVANÝ DÍL

PLECHOVÝ HŘEBEN

PERFOROVANÝ DÍL

DETAIL HŘEBENE

- FV PANELS NOSNÝM AL PROFILEM 50 mm
- PLECHOVÁ KRYTINA 0,5 mm
- OSB DESKA 24 mm
- KONTRALATĚ + VZDUCH. MEZERA 40x60mm
- OCHRANNÁ HYDROIZOLACE - DIFÚZNÍ KONTAKTNÍ FOLIE 80 mm
- IZOLACE ROCKTON - DESKA Z KAMENNÉ VLNY MEZI POMOČNÝMI KROKVEMI 60x80 mm 220 mm
- IZOLACE ROCKTON - DESKA Z KAMENNÉ VLNY MEZI KOVOVÝMI POZINK. DRŽÁKY 60x220 mm
- KOVOVÝ POZINK. DRŽÁK
- KOTVENÝ OCEL. POZINK. HŘEBY ODOLNÝMI PROTI VYTRŽENÍ
- PAROTĚSNÁ FOLIE PVC
- PŘEKLIŽKA 24mm
- BSH NOSNÍK 180x400mm

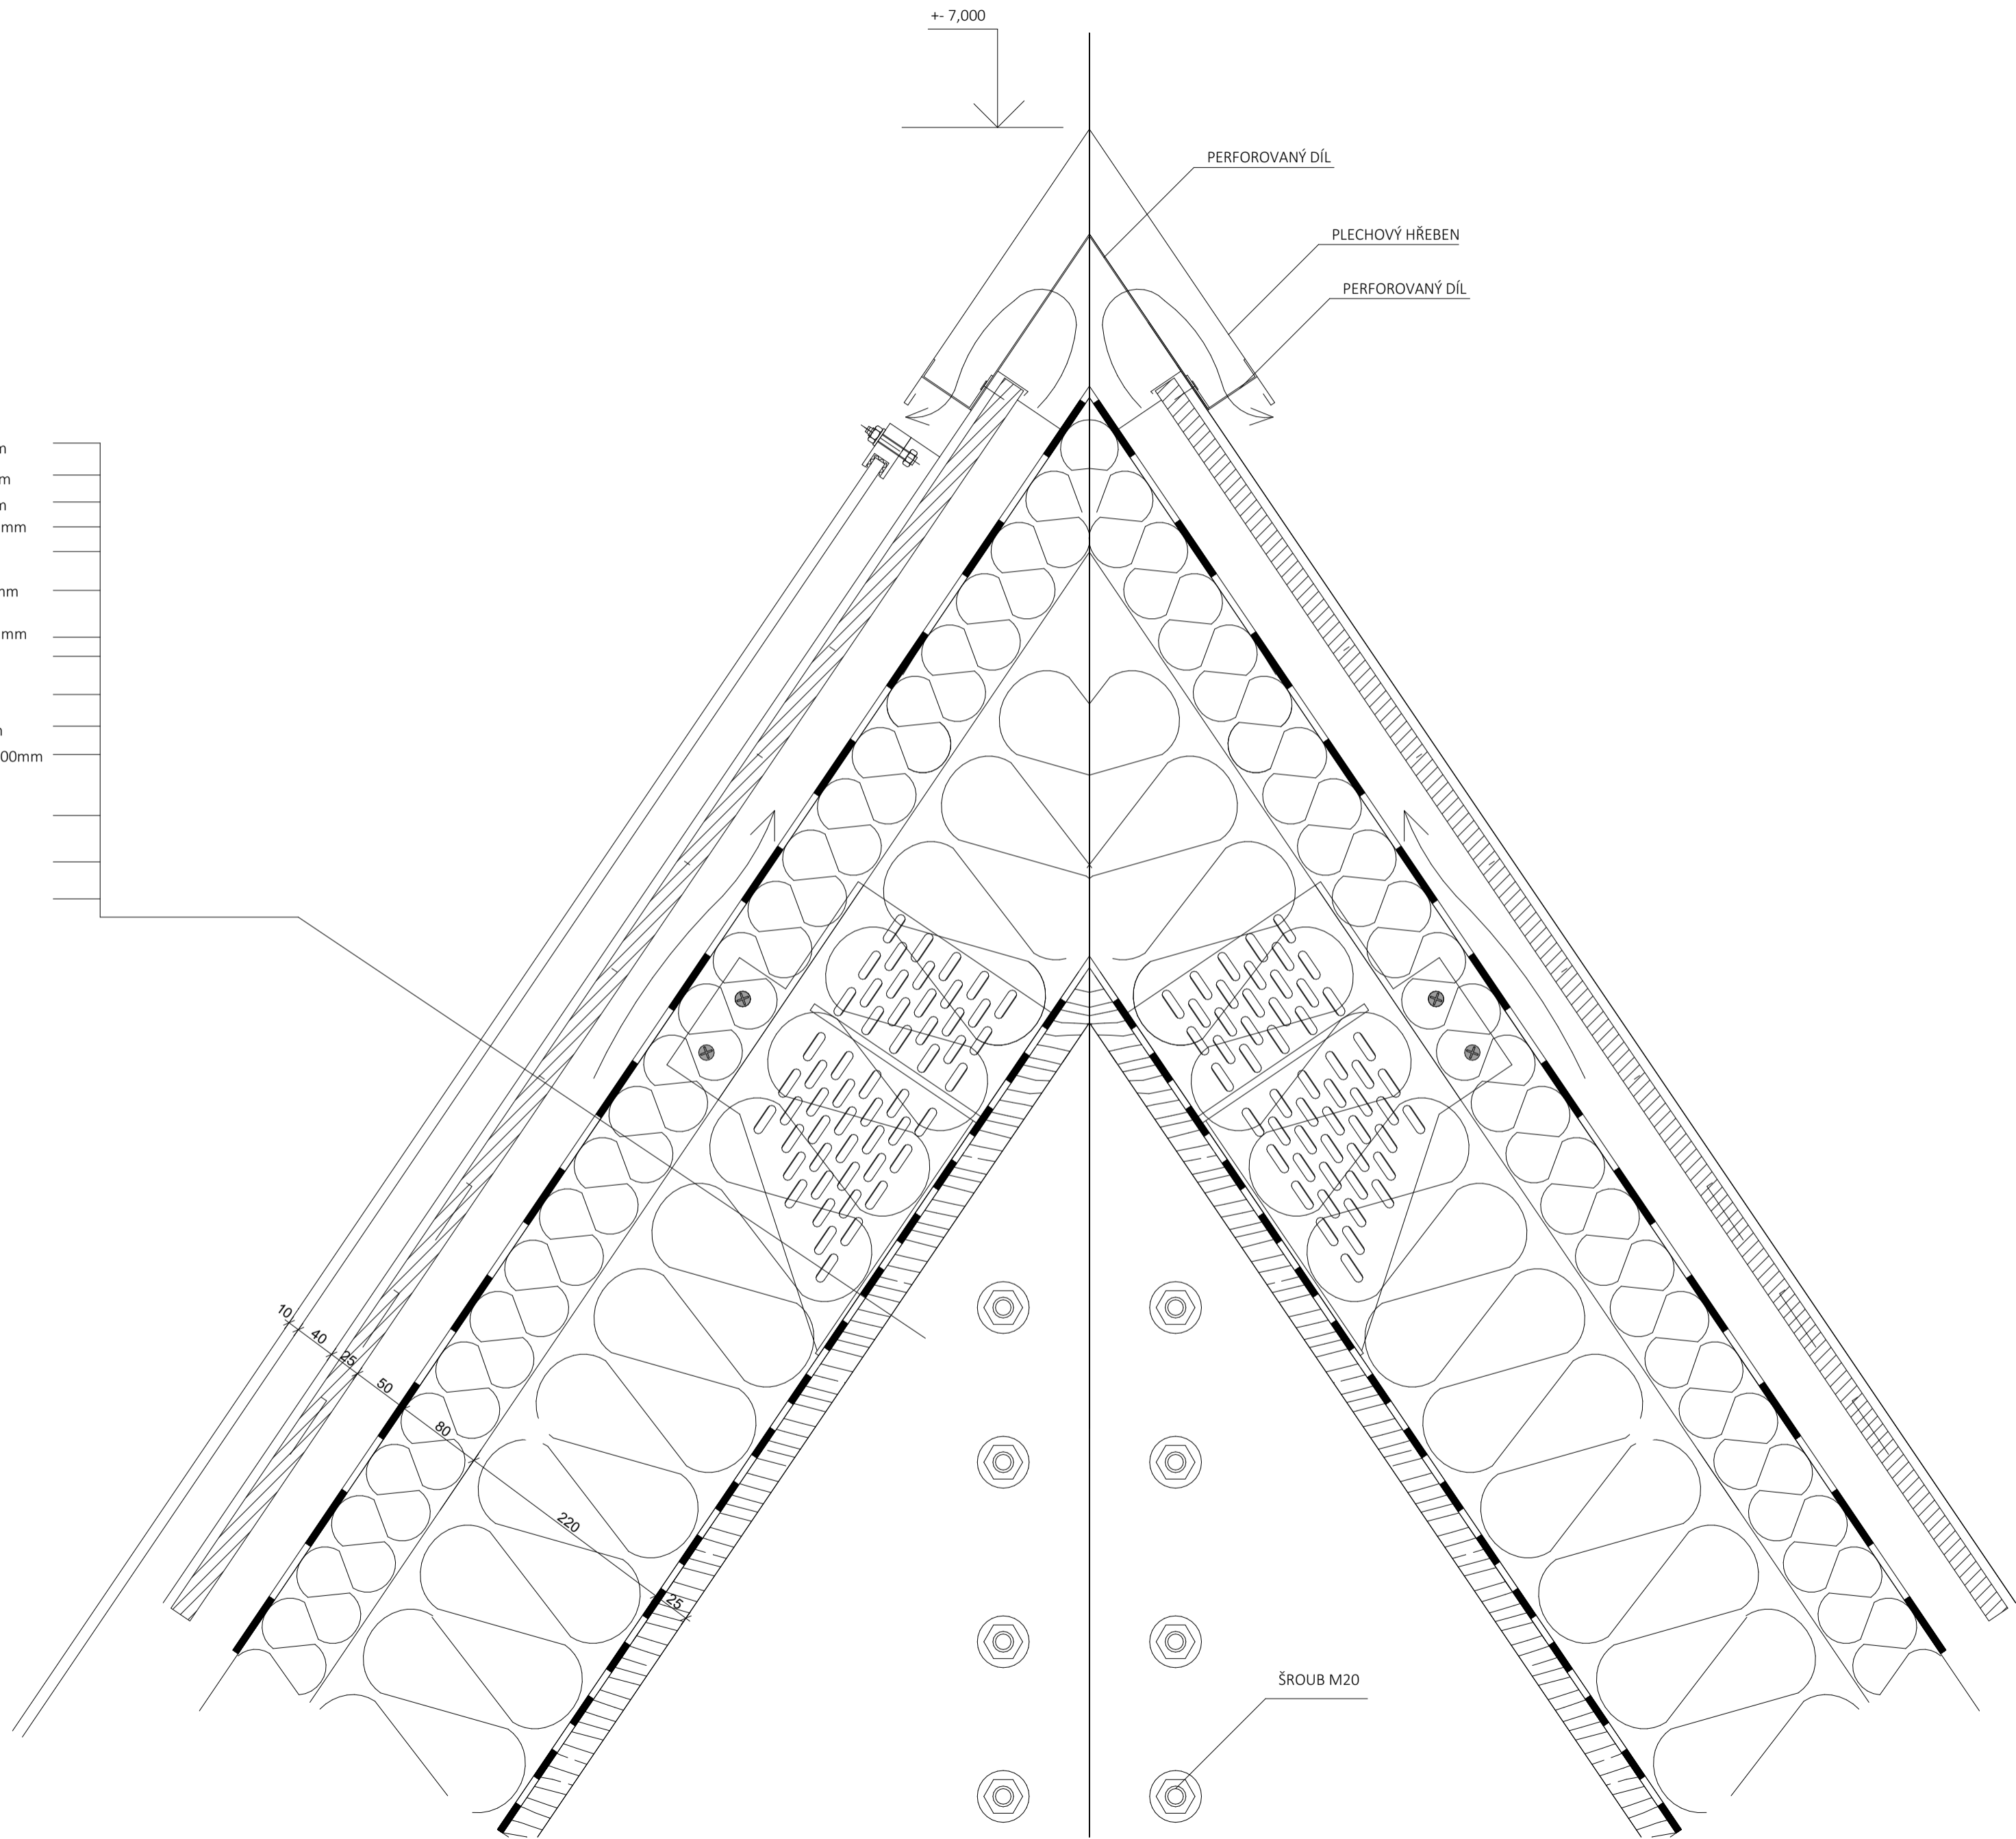

ŠROUB M20

STAVBY S VÚNÍ DŘEVA		České vysoké učení technické FAKULTA ARCHITEKTURY	
Vypracovala:	Michaela Těrová	Formát výkresu:	3 x A4
Projekt:	HORSKÝ BUFET - VELKÁ DEŠTNÁ	Lokální výškový systém Bpv: 1 105,8 m.n.m.	Orientace: 
Obsah:	DETAIL U HŘEBENE	Měřítko:	M 1:5