




PERSPEKTÍVNY POHľad PAVILÓN ŠKÓLKY

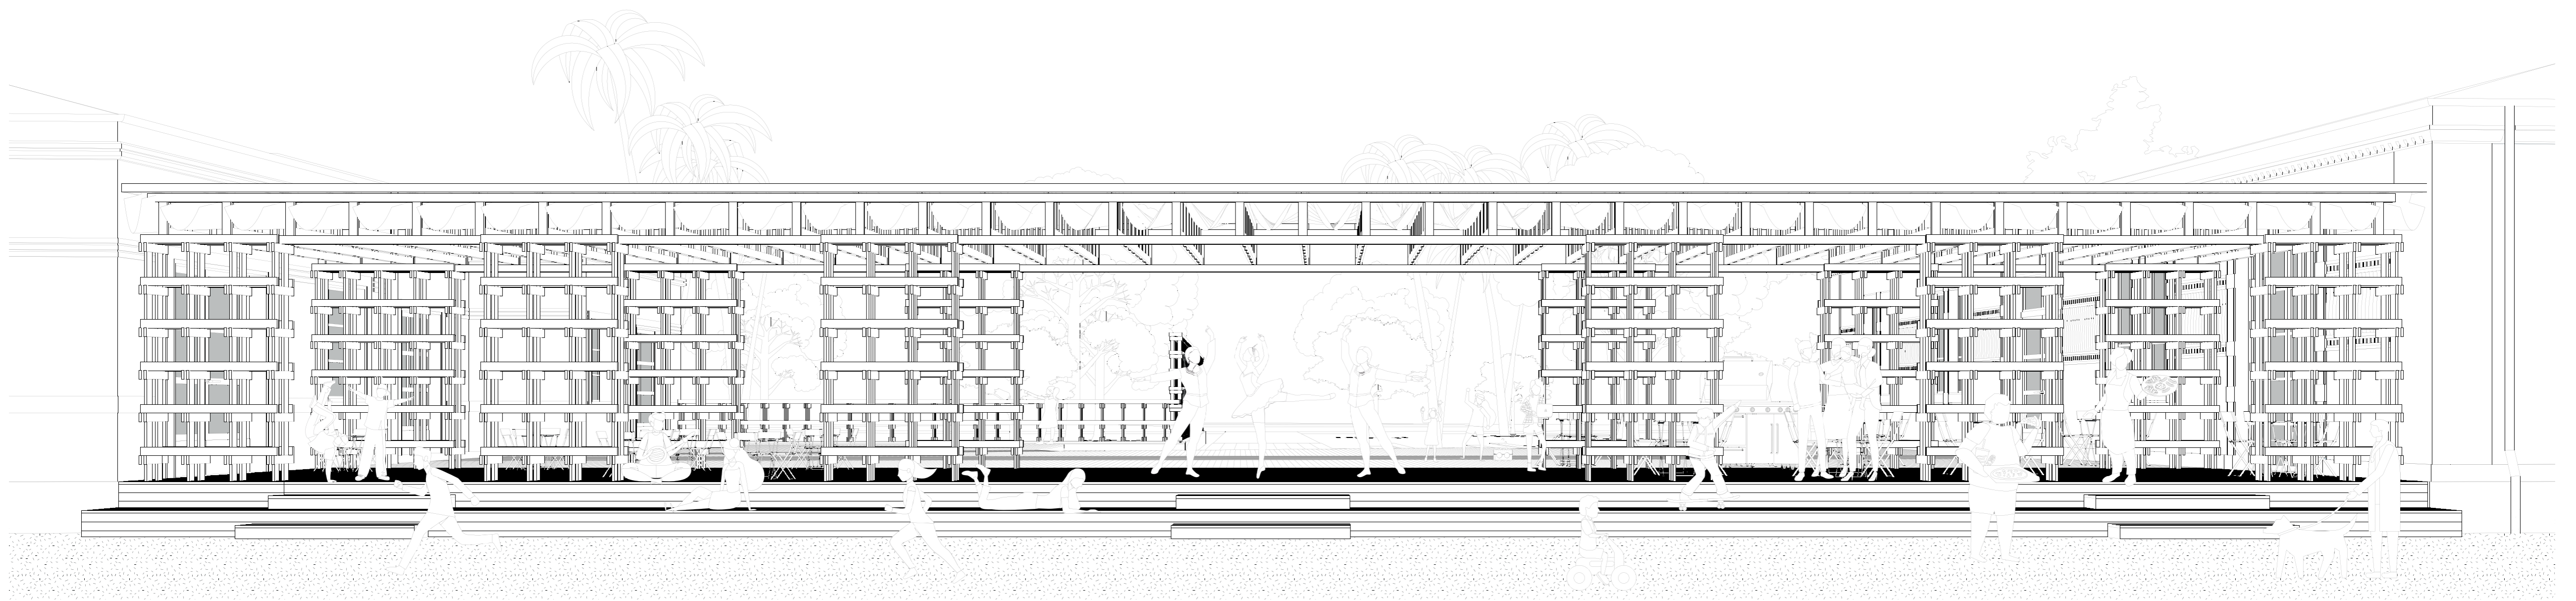


PERSPEKTÍVNY POHľad SPOJOVACÍ PAVILÓN

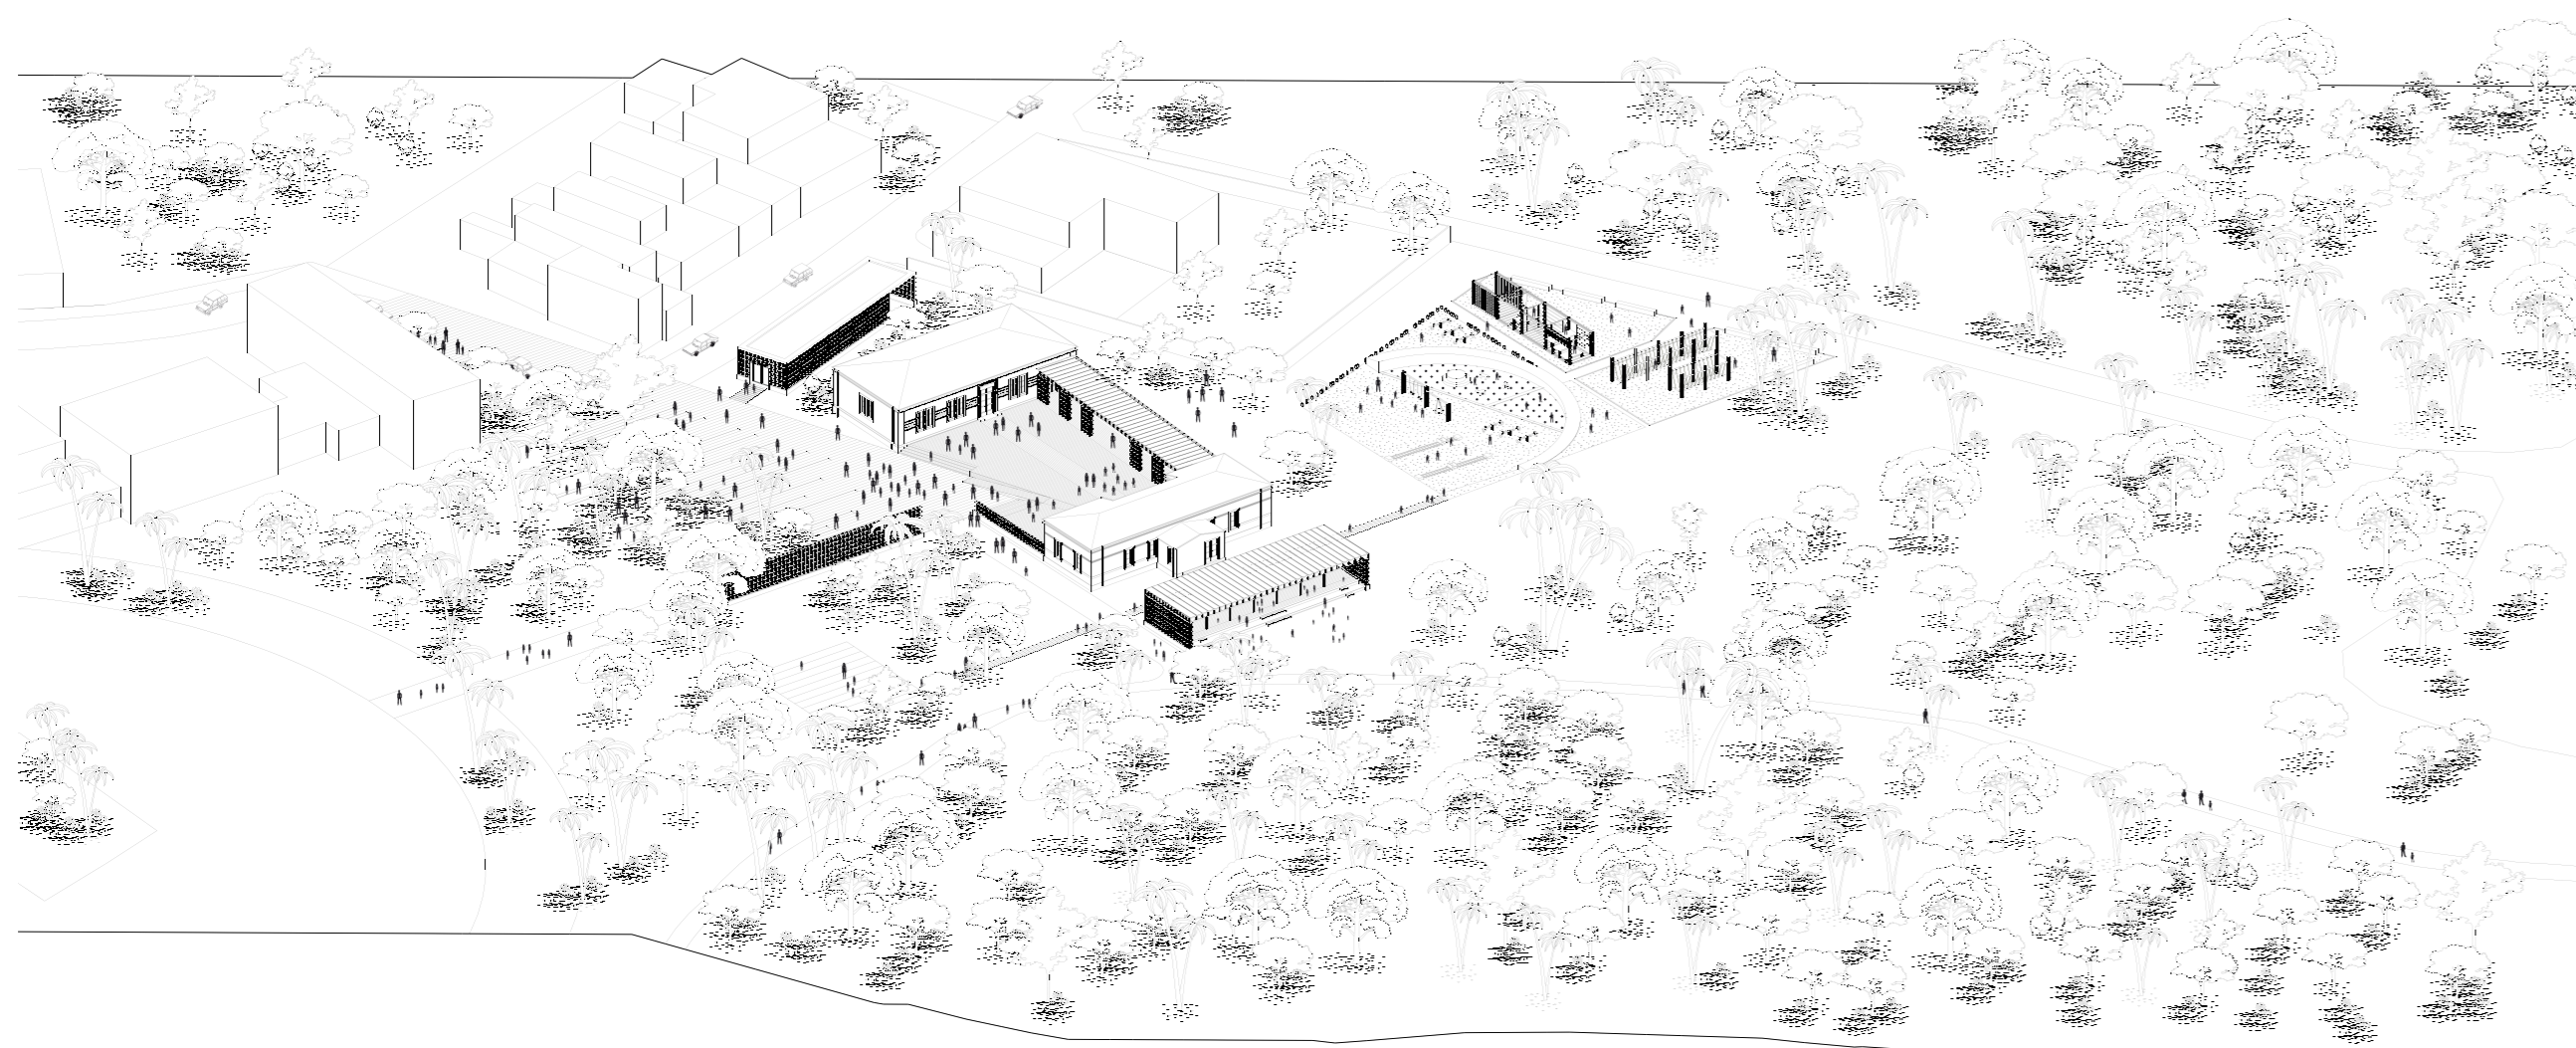

AXONOMETRIA RIEŠENÉHO ÚZEMIA

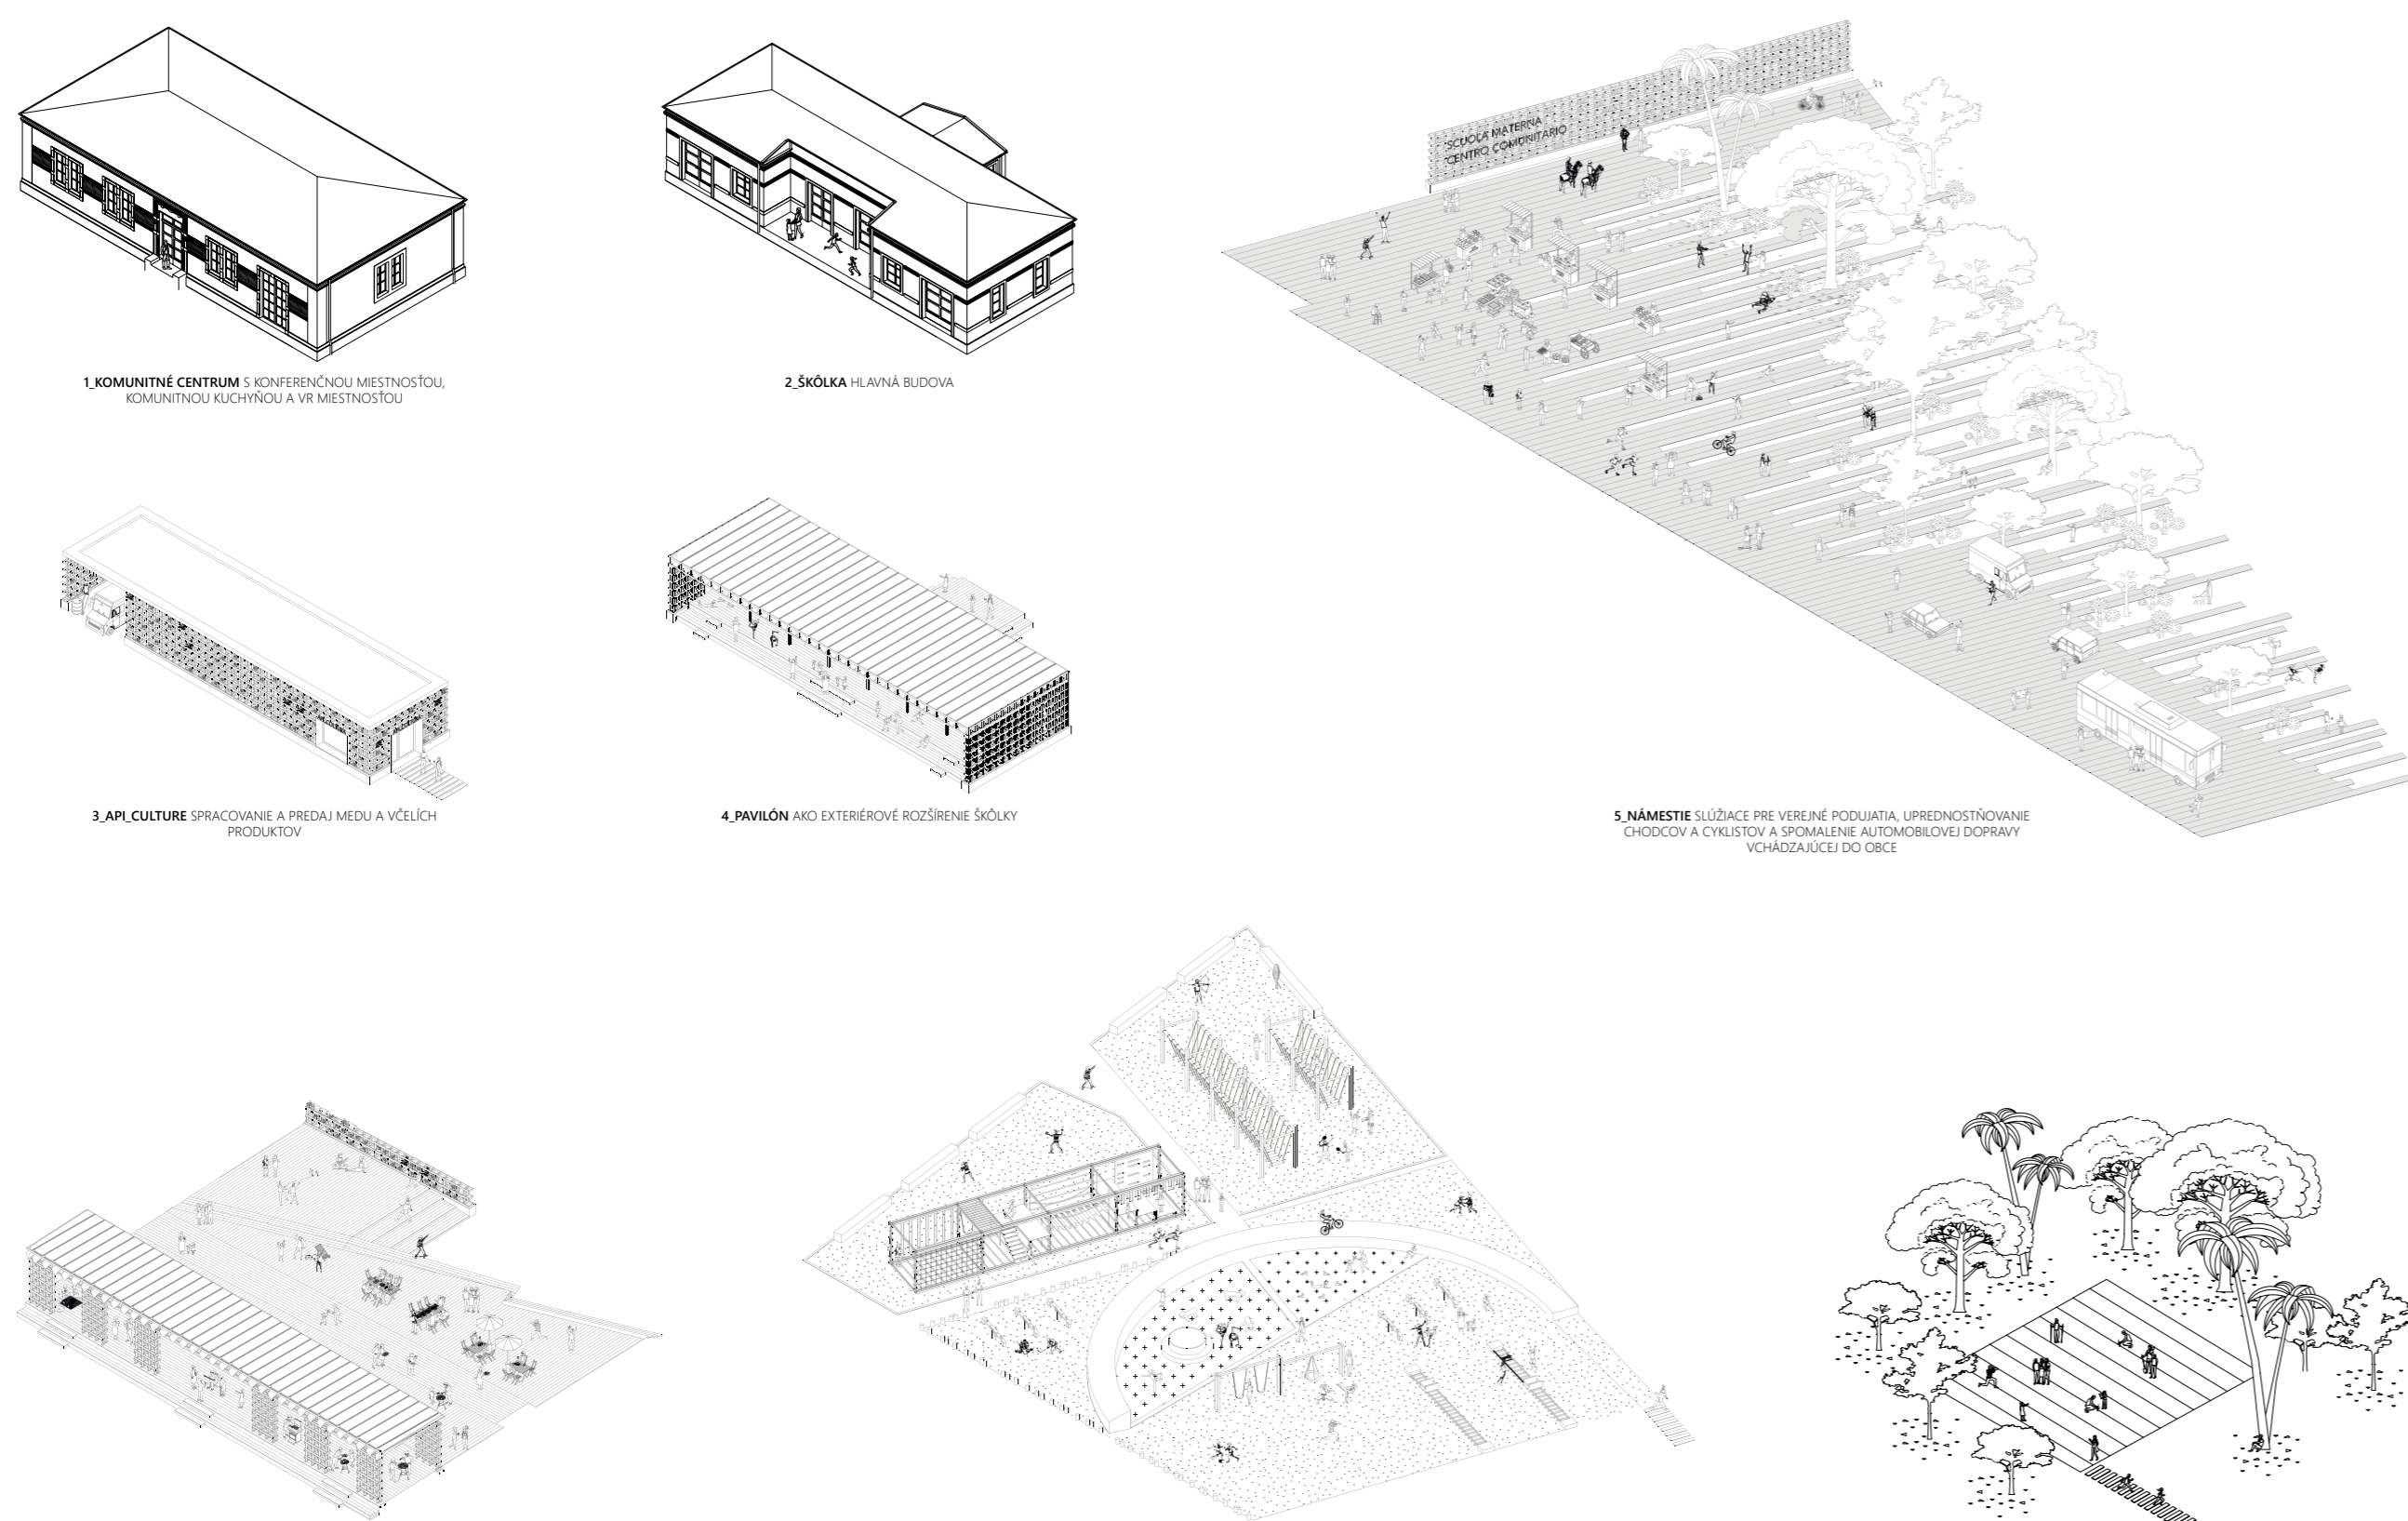

ABAKUS NAVRHOVANÝCH OBJEKTOV

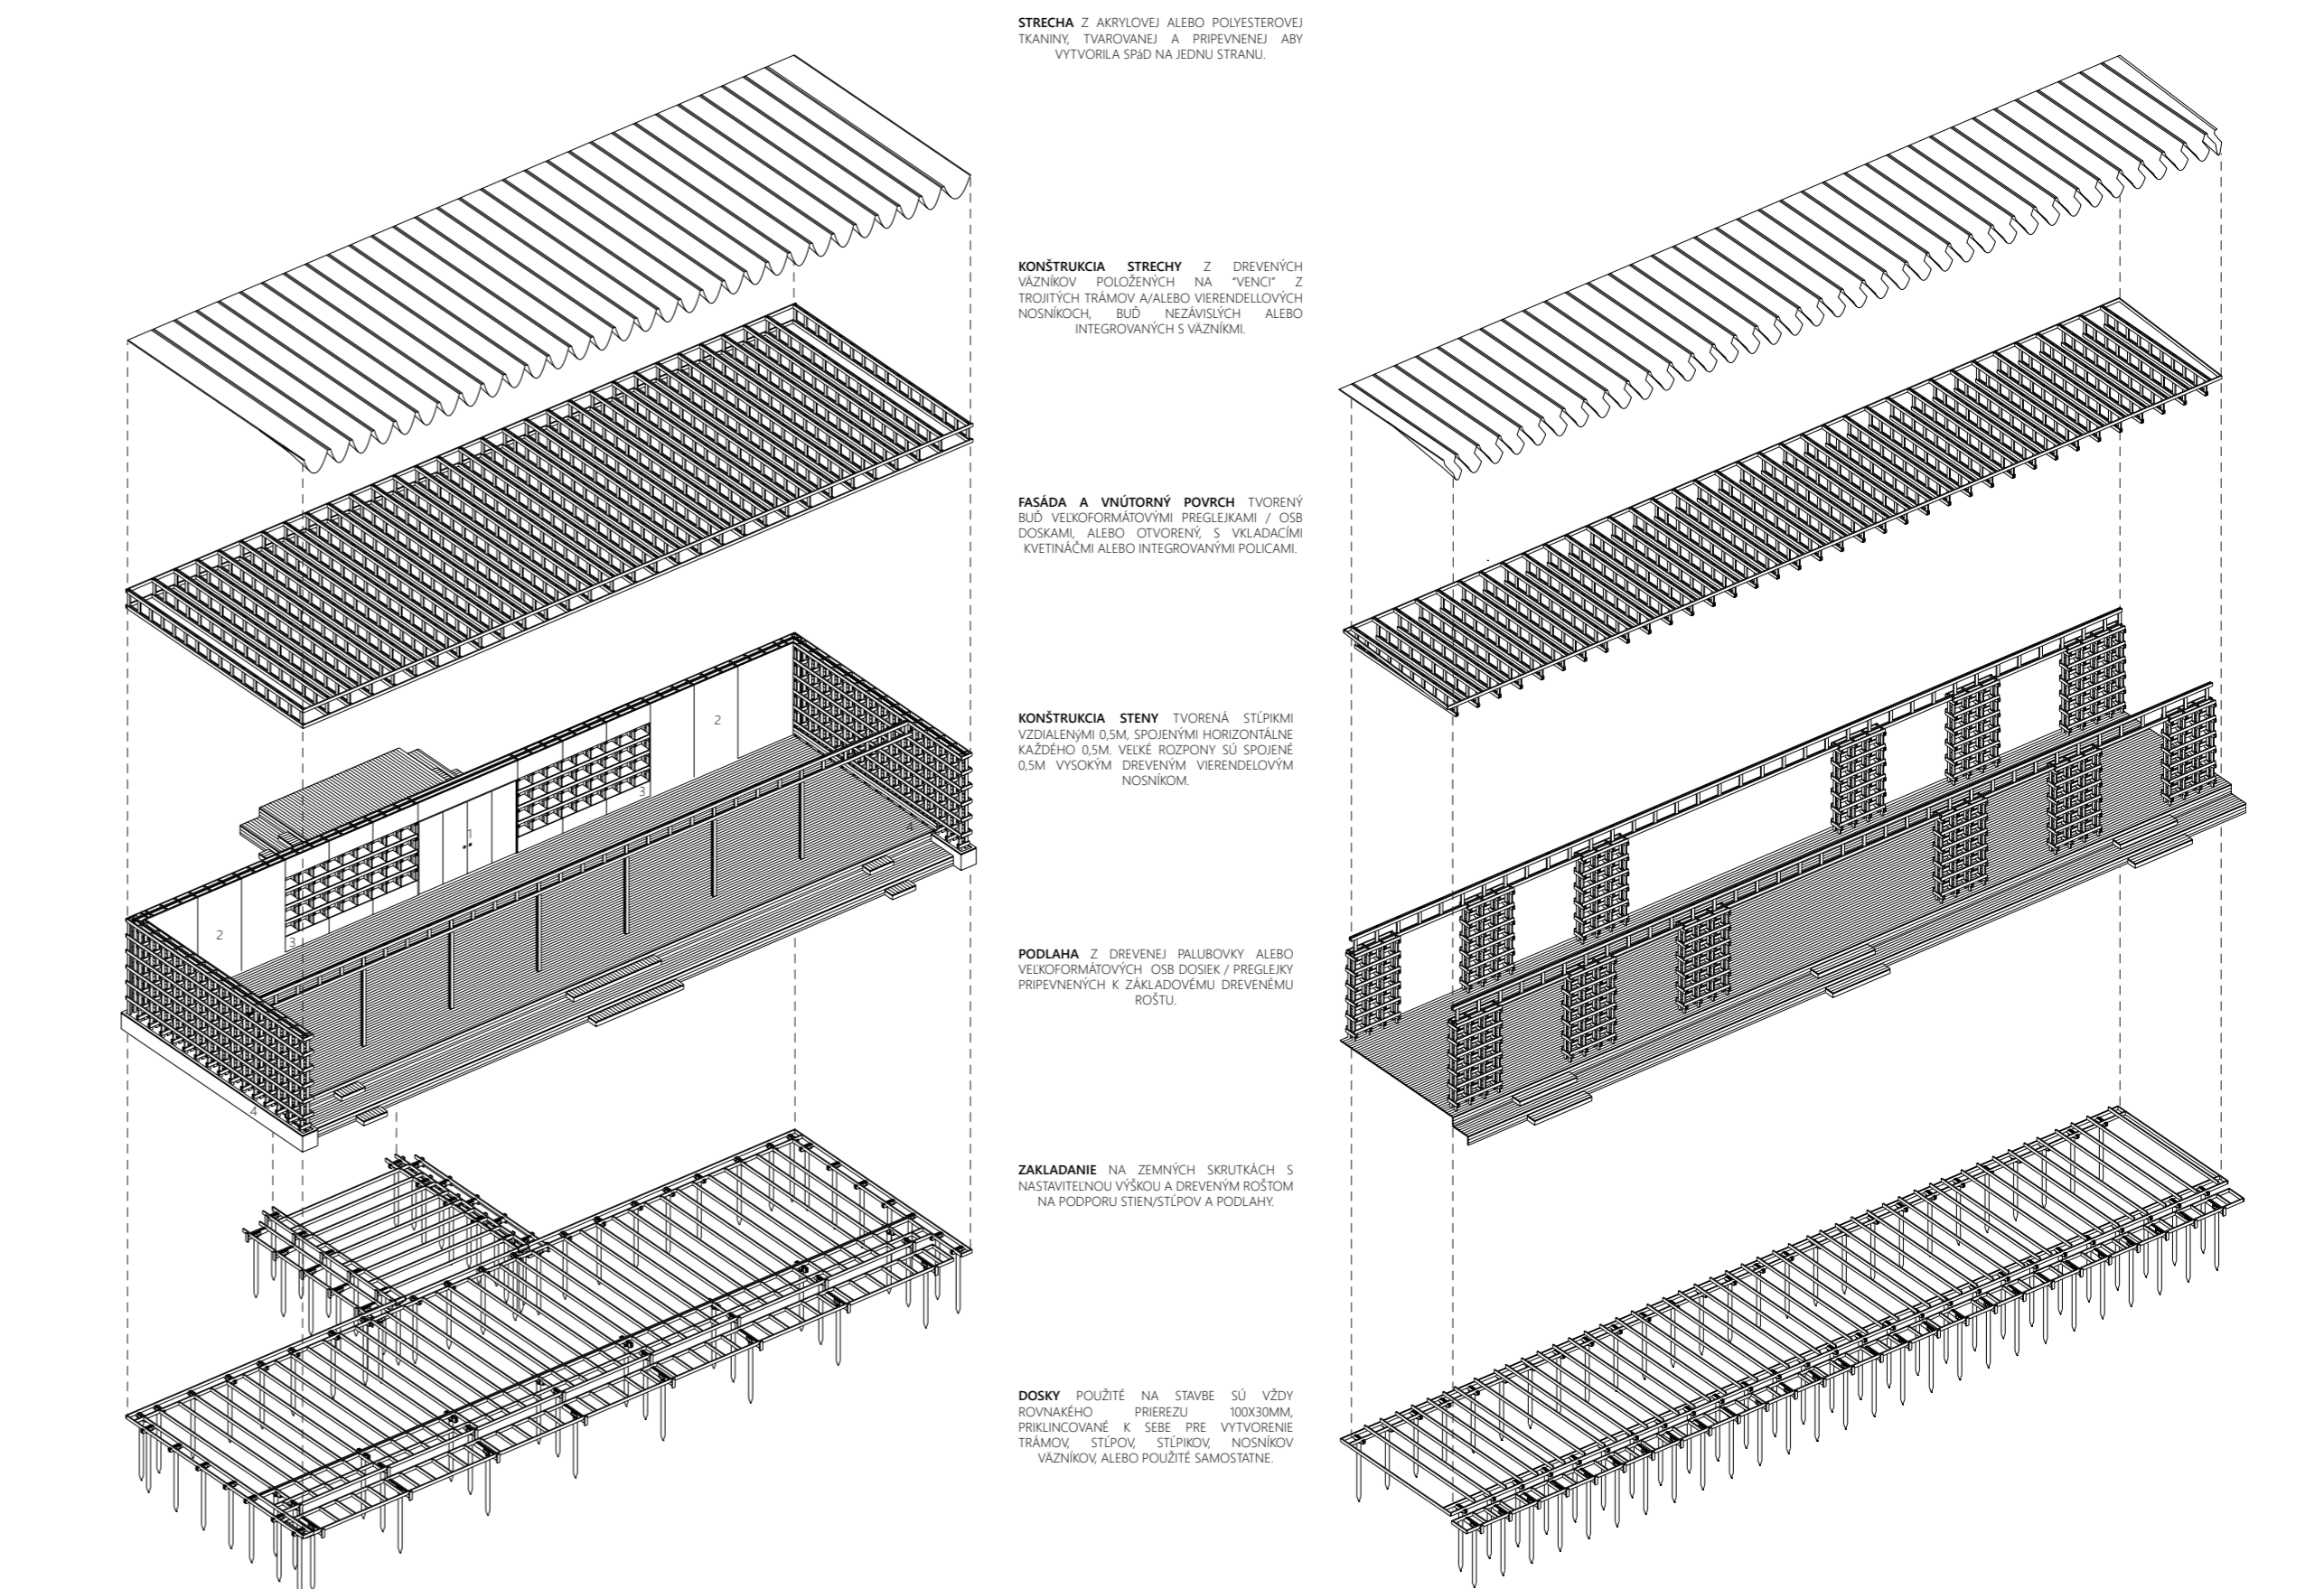








PAVILÓN RŮZVĚTNÉ POHĀDY

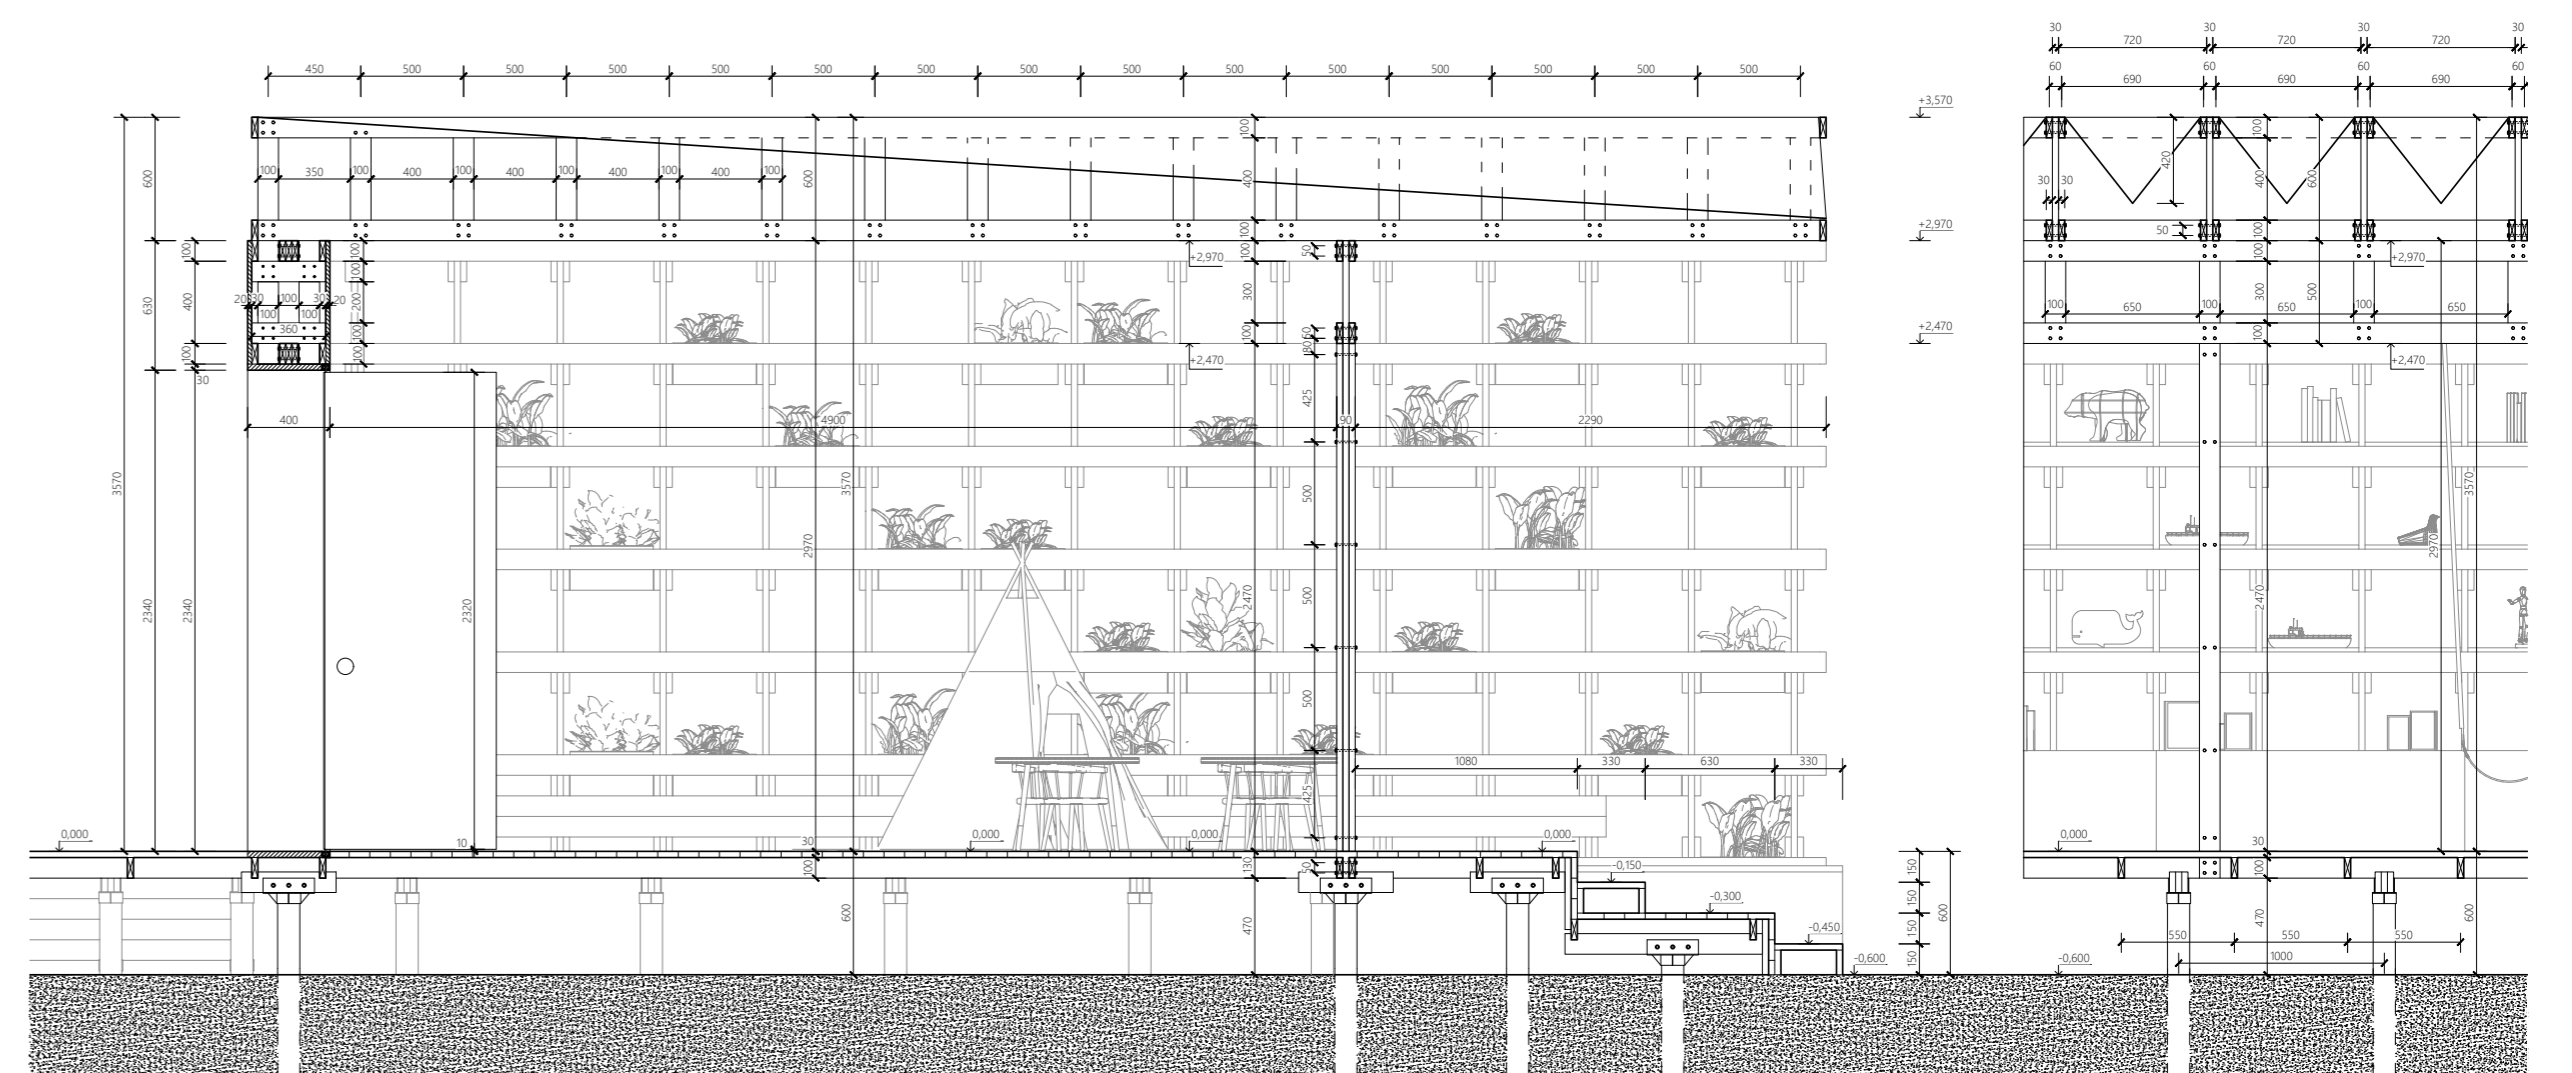

PAVILÓN DETĀLNÝ PŘEČNÝ A POZDĚLNÝ REZ



VIZUALIZÁCIA NĀMĚSTIA



VIZUALIZÁCIA VSTUP OD NĀMĚSTIA



VIZUALIZÁCIA PAVILÓN ŠKÓLKY

VIZUALIZÁCIA SPOJOVACÍ PAVILÓN

ŠKÓLKA & KOMUNITNÉ CENTRUM

Peter František Baroš, Daniela Machová
 Fakulta Architektúry Slovenskej Technickej Univerzity v Bratislave

