
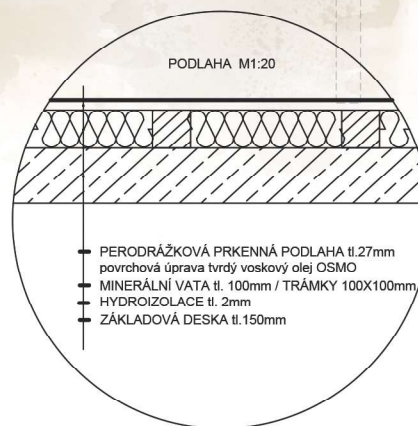
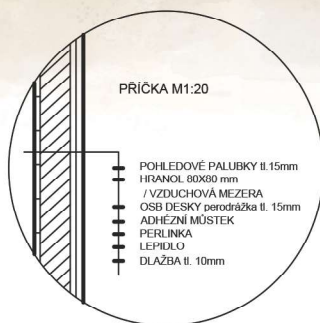
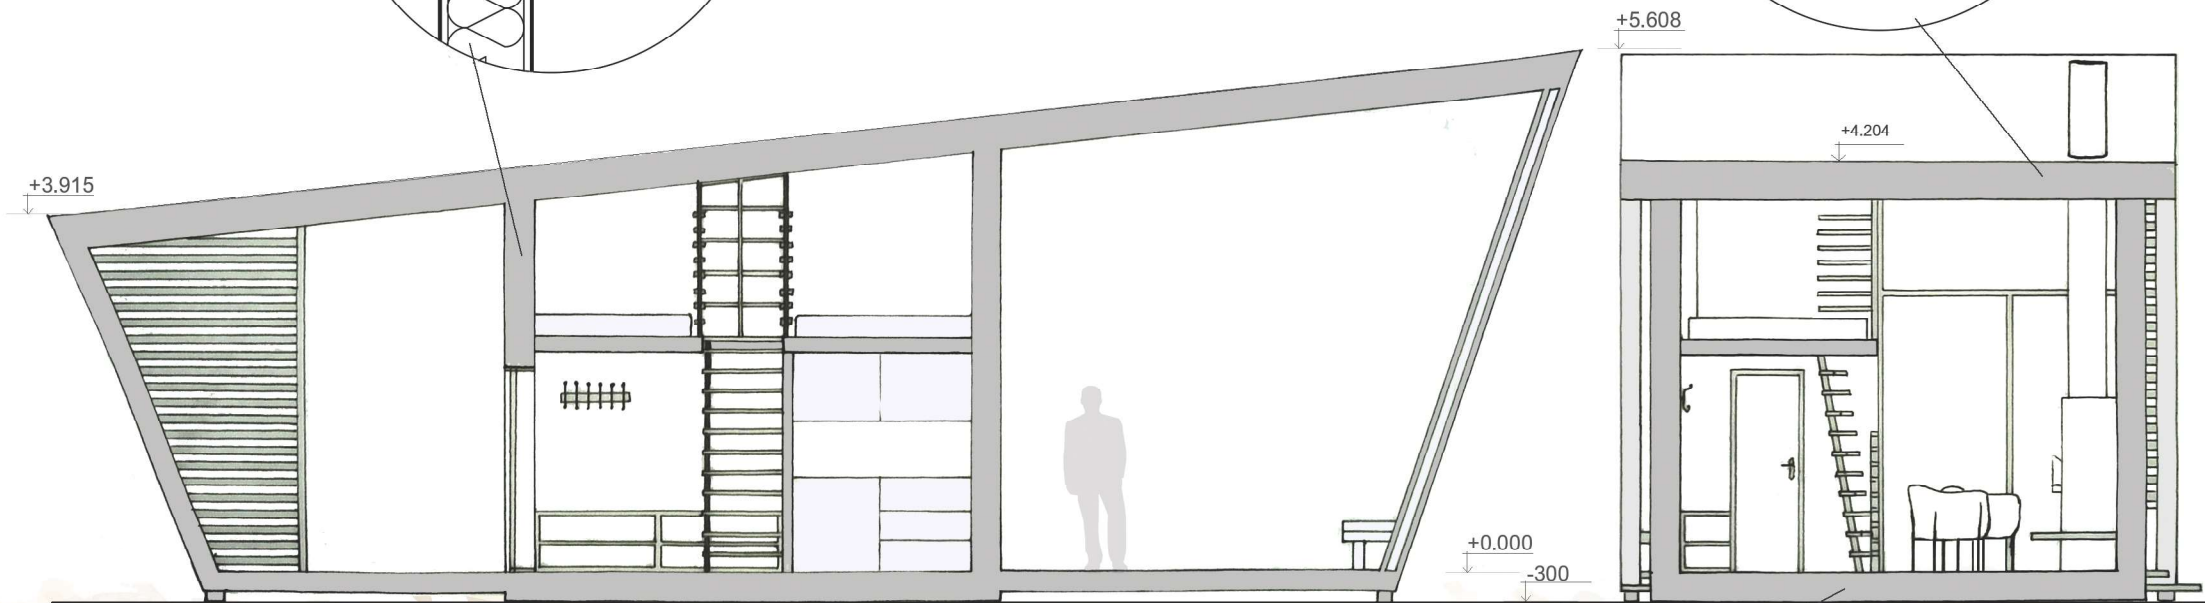
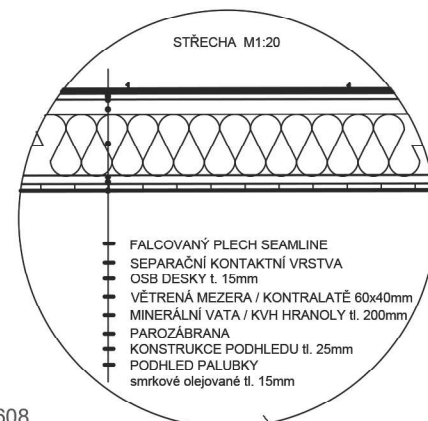


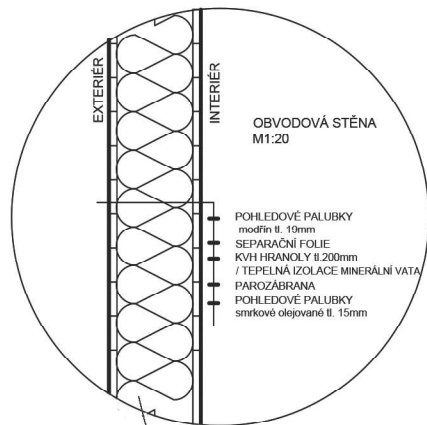

ŘEZY