


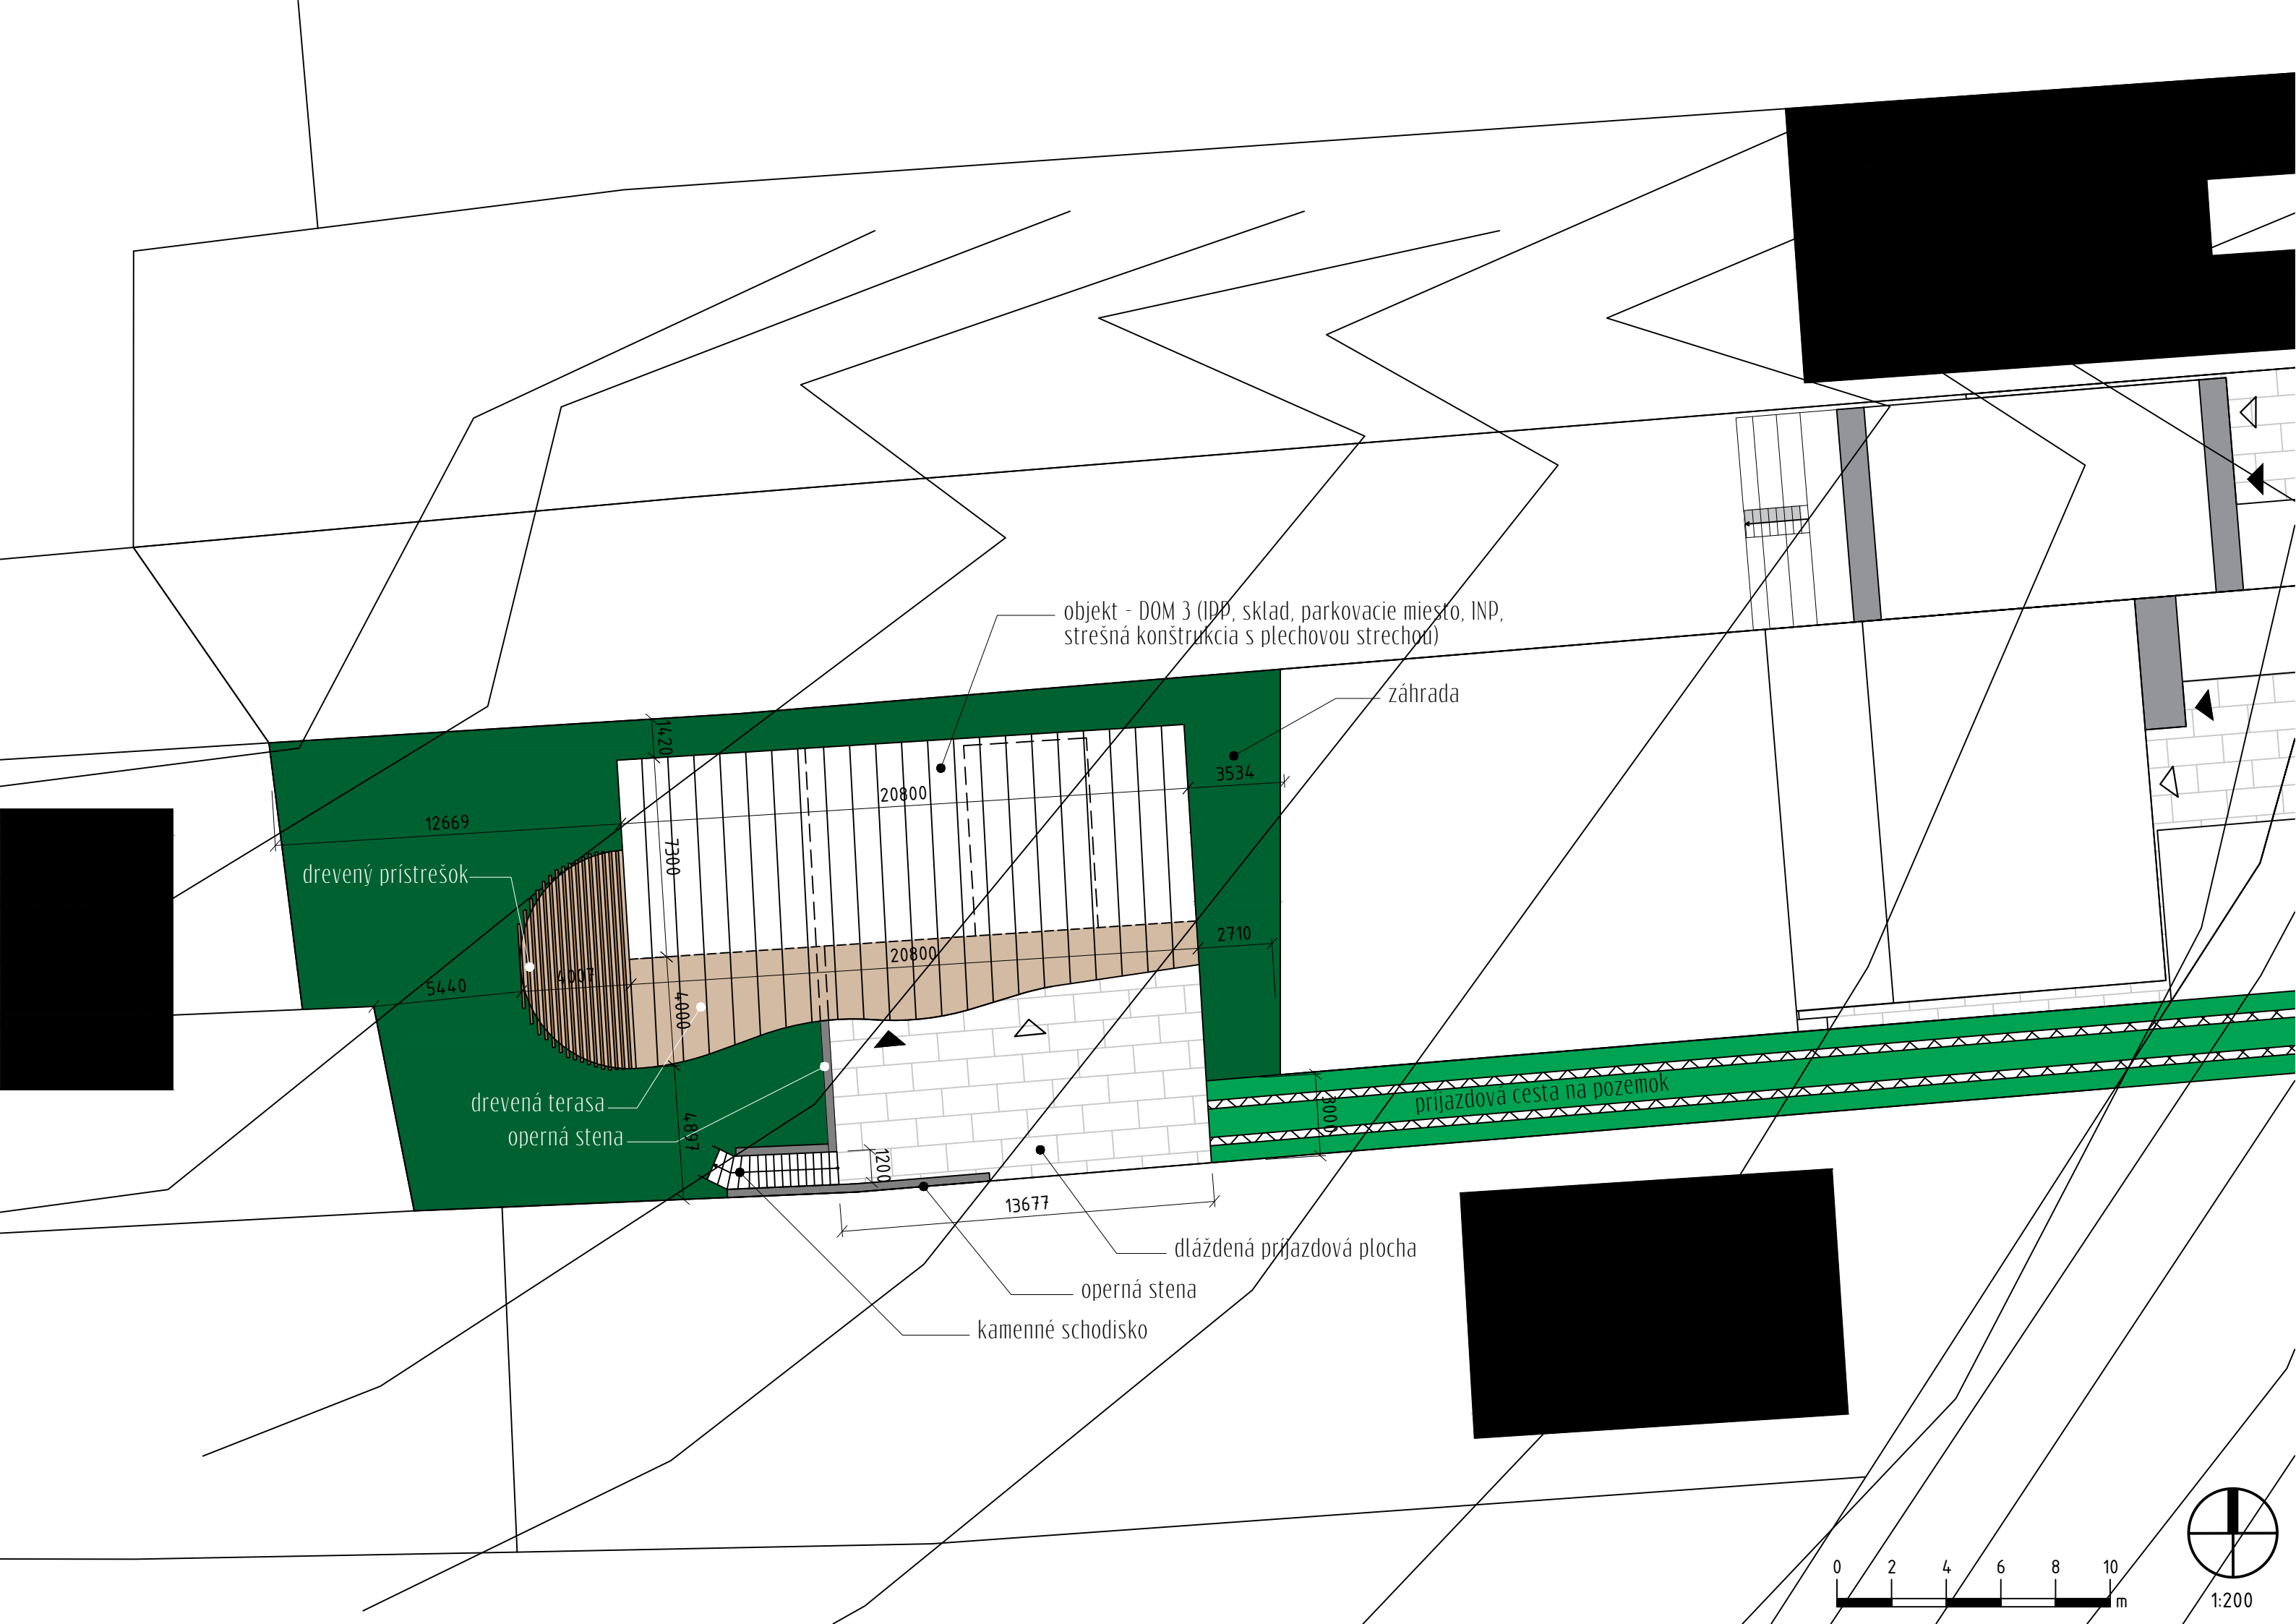

objekt - DOM 3 (IDP, sklad, parkovacie miesto, INP, strešná konštrukcia s plechovou strechou)

záhrada

drevený prístrešok

drevená terasa
operná stena

operná stena
kamenné schodisko

dláždená príjazdová plocha

prijazdová cesta na pozemok

