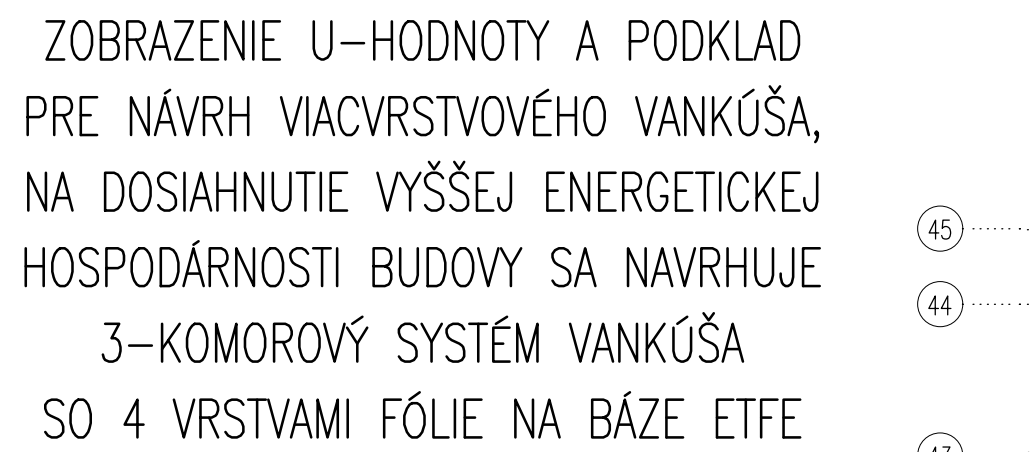
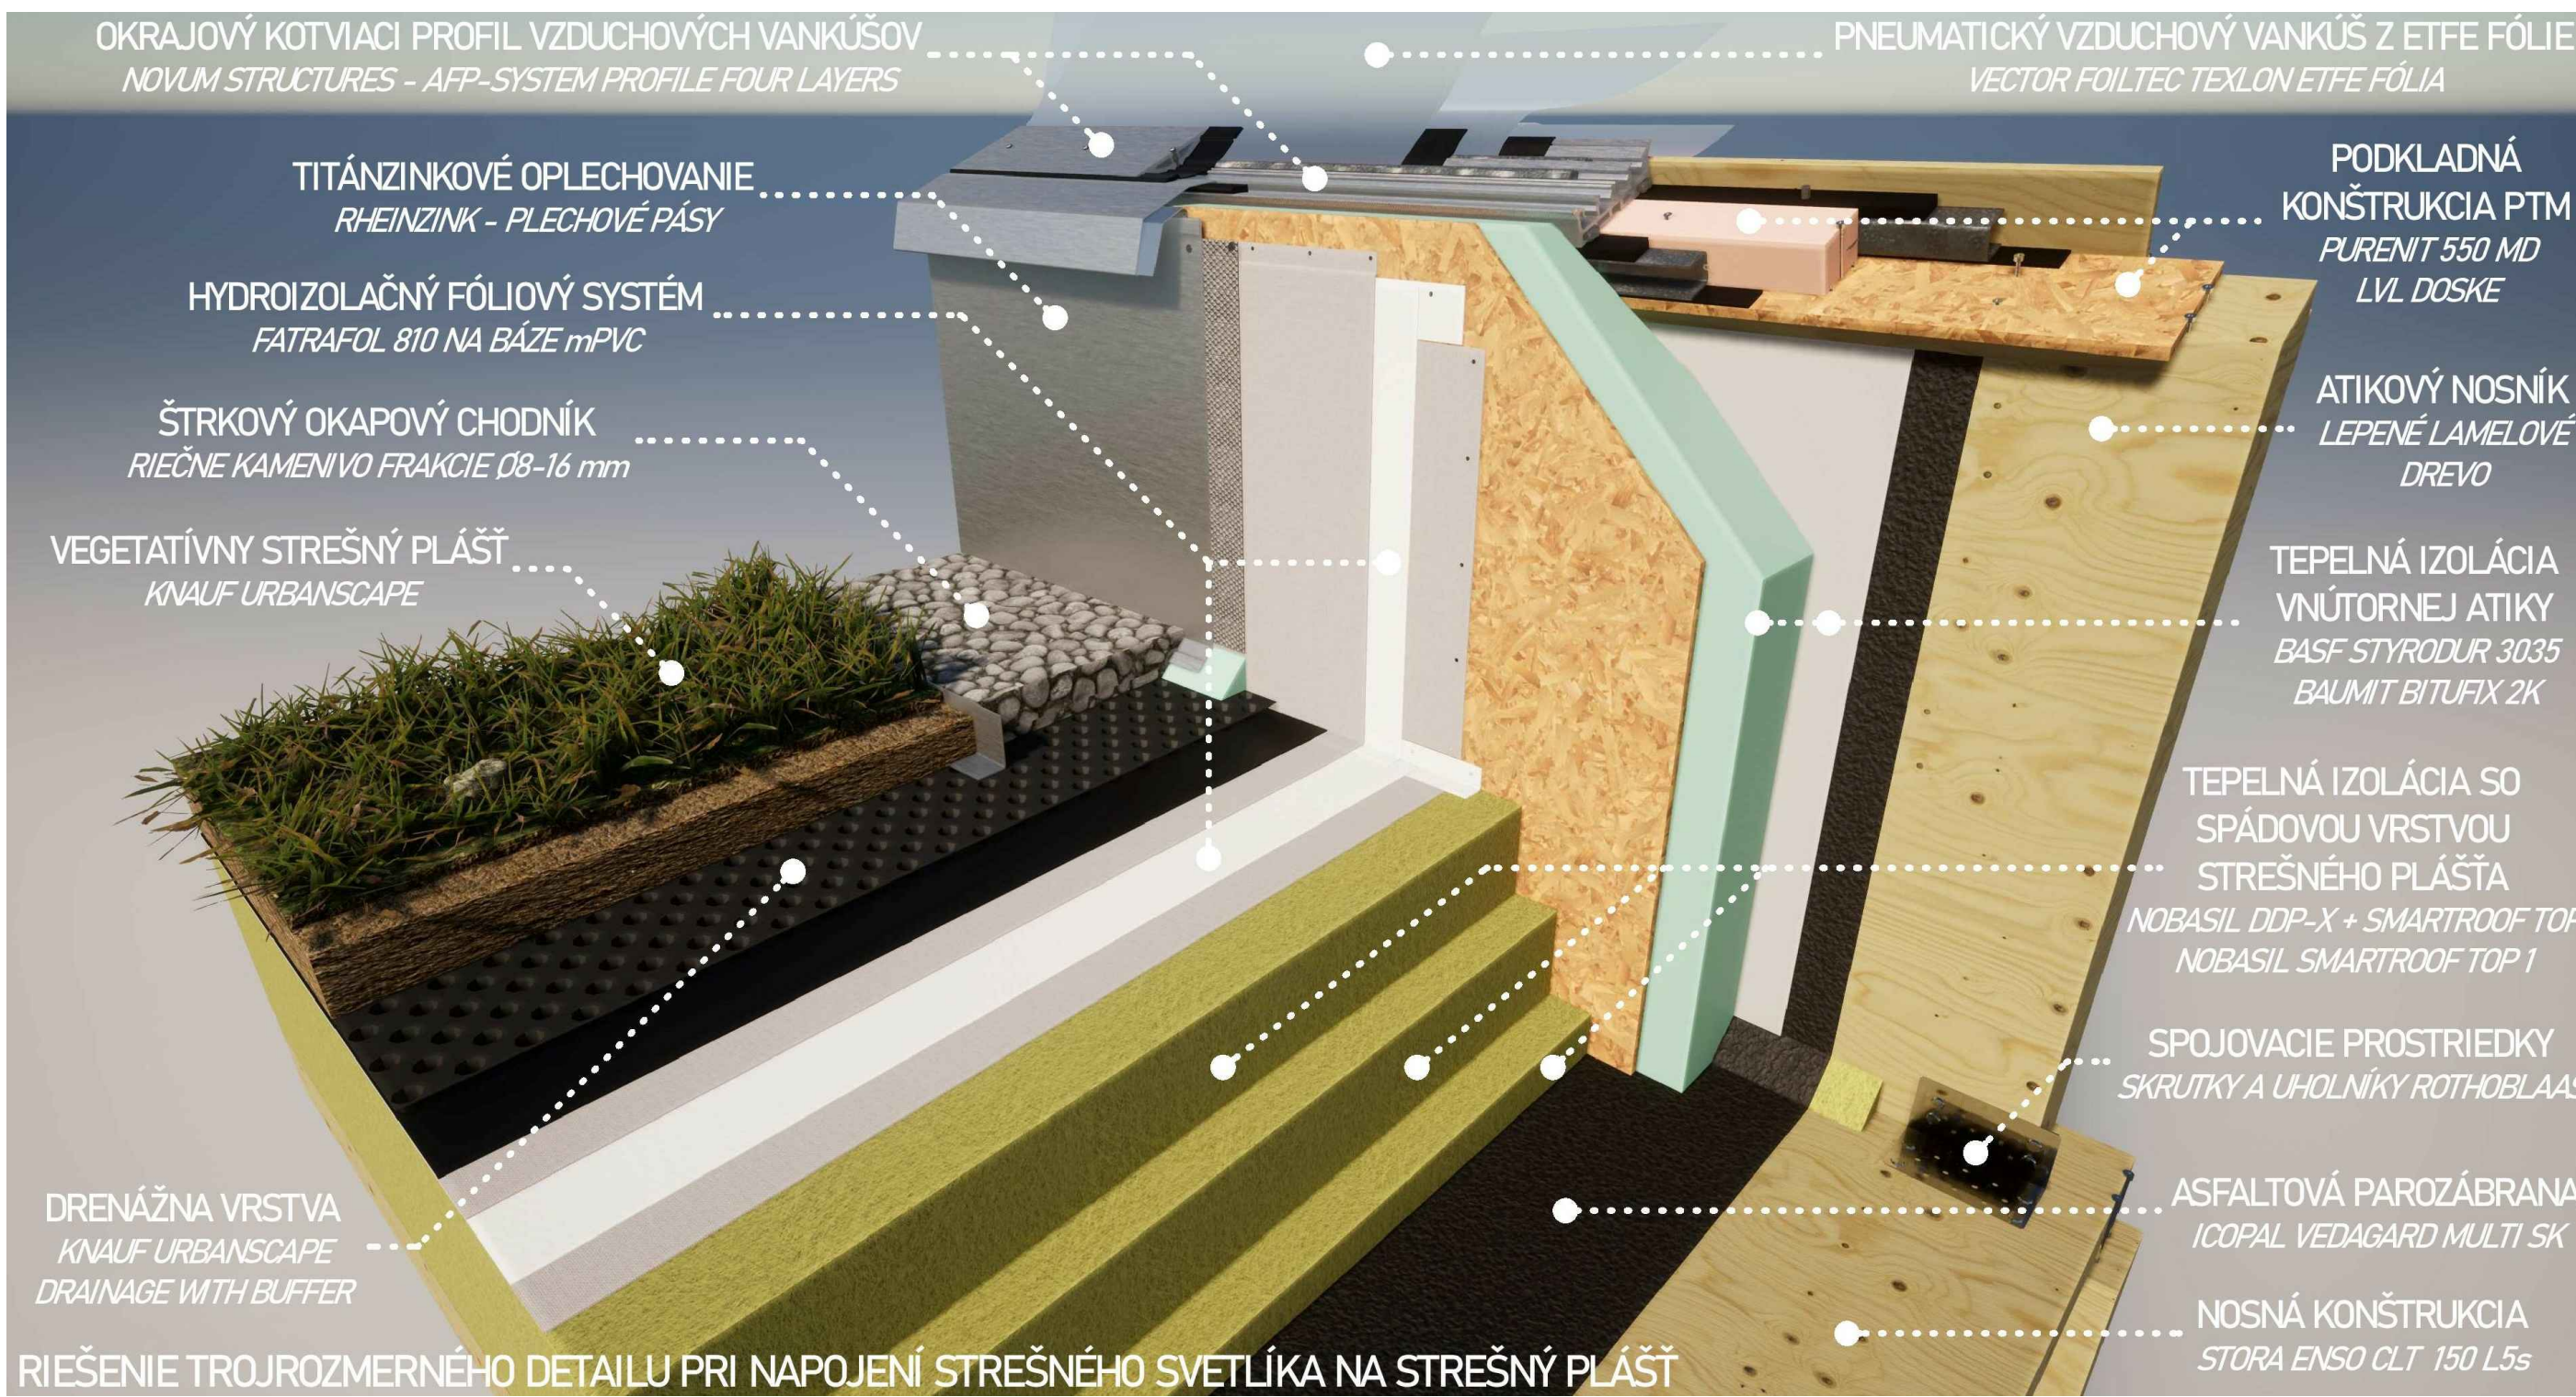
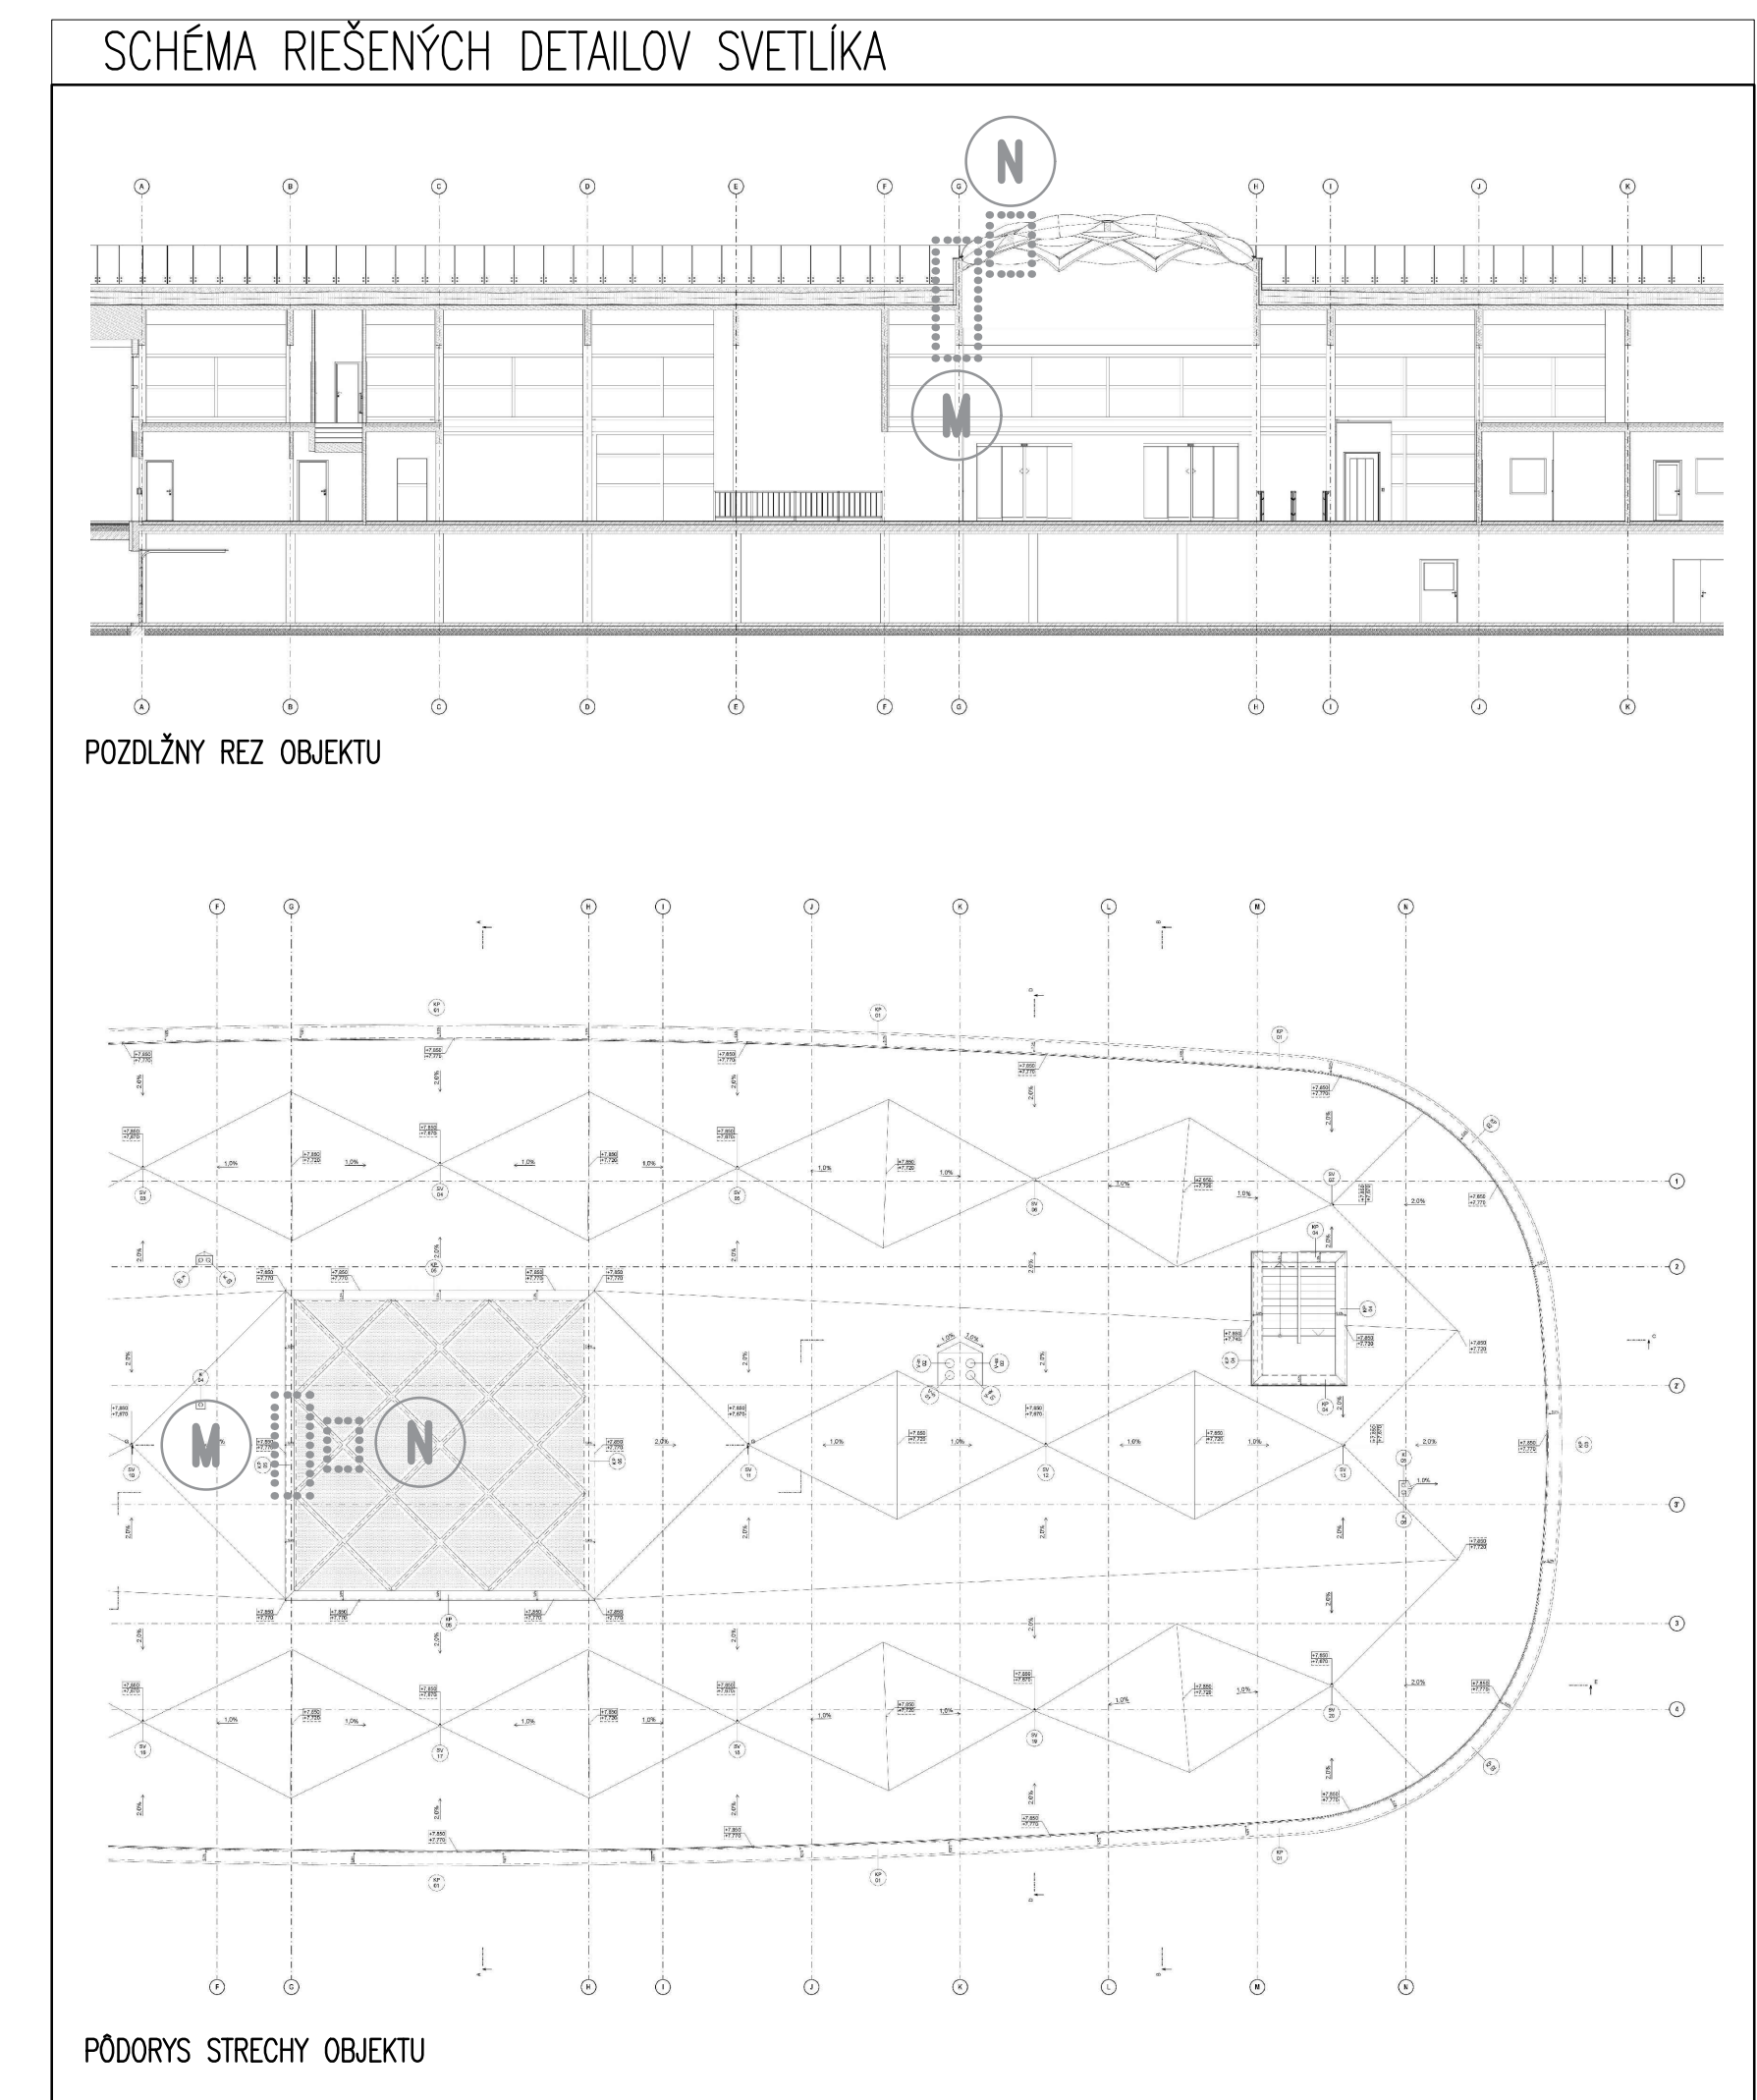
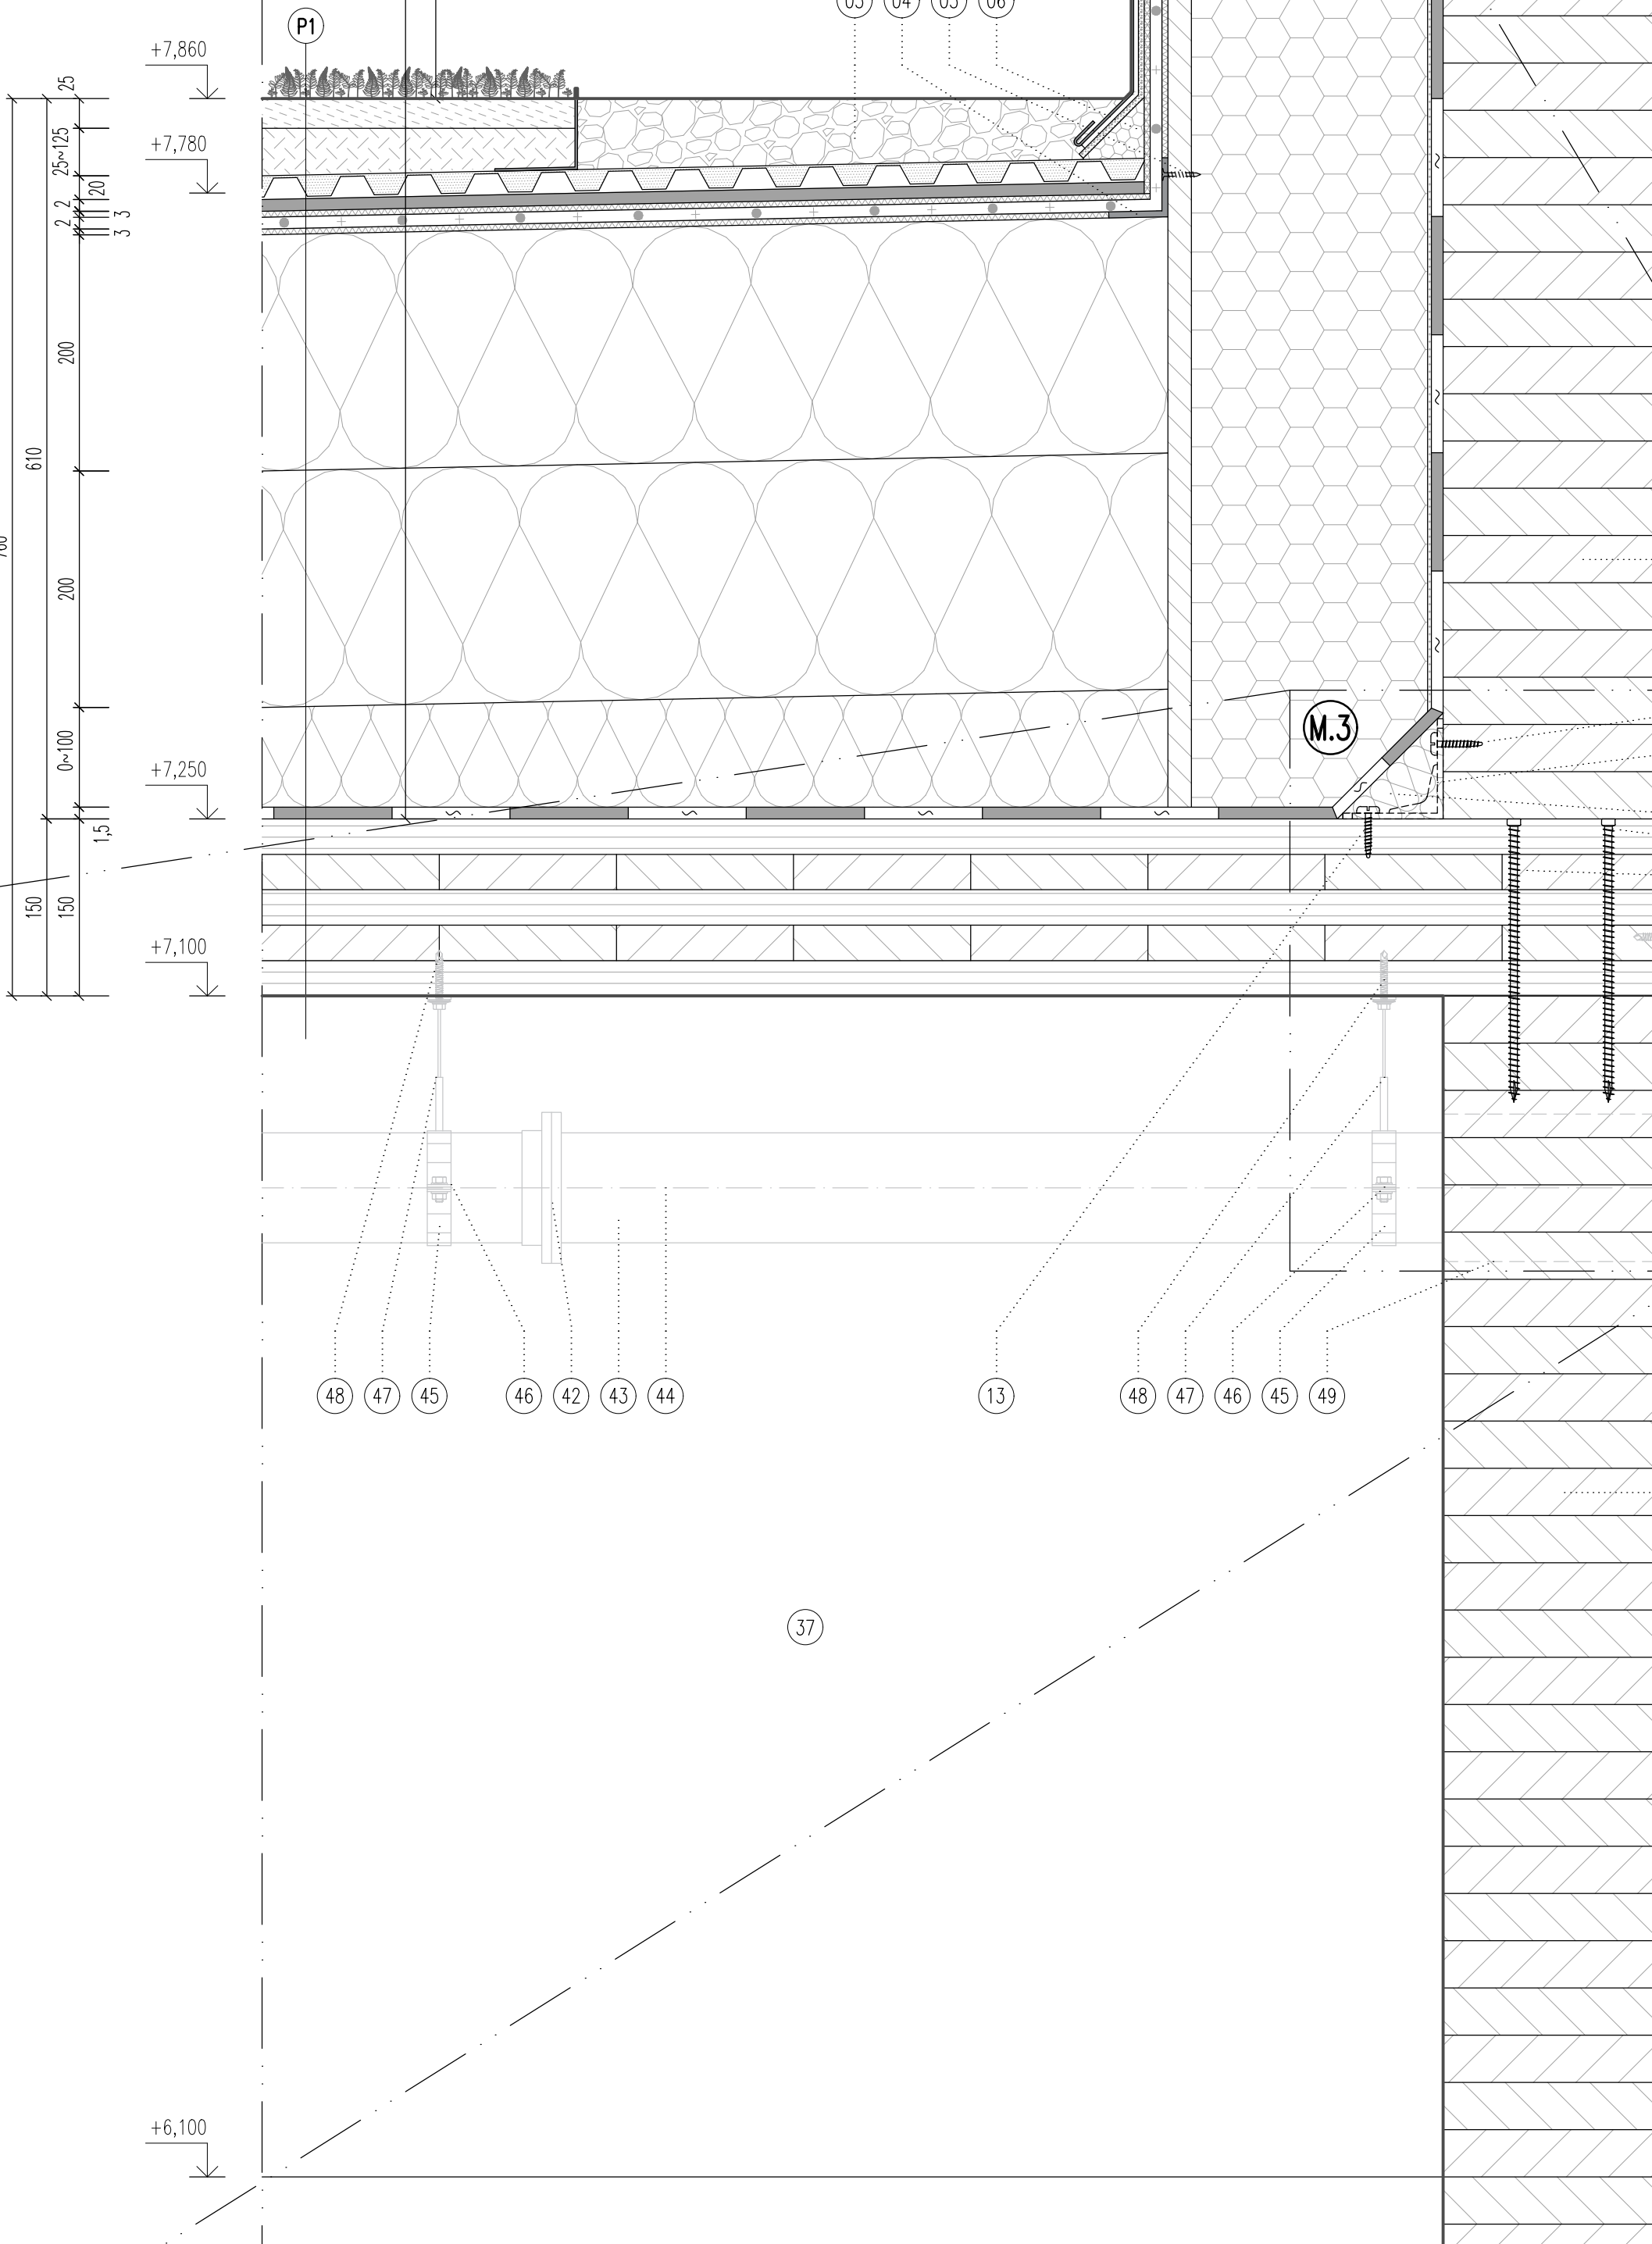


[illegible]

Zoznam detailov		
UPOZORNENIE! VÝKRES NEMERAŤ, POTREBNÉ JE POSTUPOVAŤ PODĽA KÓTOVANÝCH MIEST
SÚČASŤOU PROJEKTU SÚ AJ VÝPISY PRVKOV A TECHNICKÁ SPRÁVA

ZÁVEREČNÁ PRÁCA INŽINIERSKEHO ŠTÚDIA

Student: DOMINIK SUHRADA Ročník: II. AKP Konzultant: doc. Ing. arch. MILAN PALKO, PhD. Zákazník vlastní:	Projekt: ŽELEZNIČNÁ STANICA Druh dokumentu: ARCHITEKTÚRA Názov dokumentu: VYBRANÉ DETAILY STREŠNÝ SVETLIK	Investor: STU SVF Č. zákazky: Dokument: REALIZAČNÝ PROJEKT Dátum vydania: 05/2021 Mierka: 1:5 1:2 LHC: G.14
STU STAVEBNÁ FAKULTA v Bratislave KKPS		