




1.NP

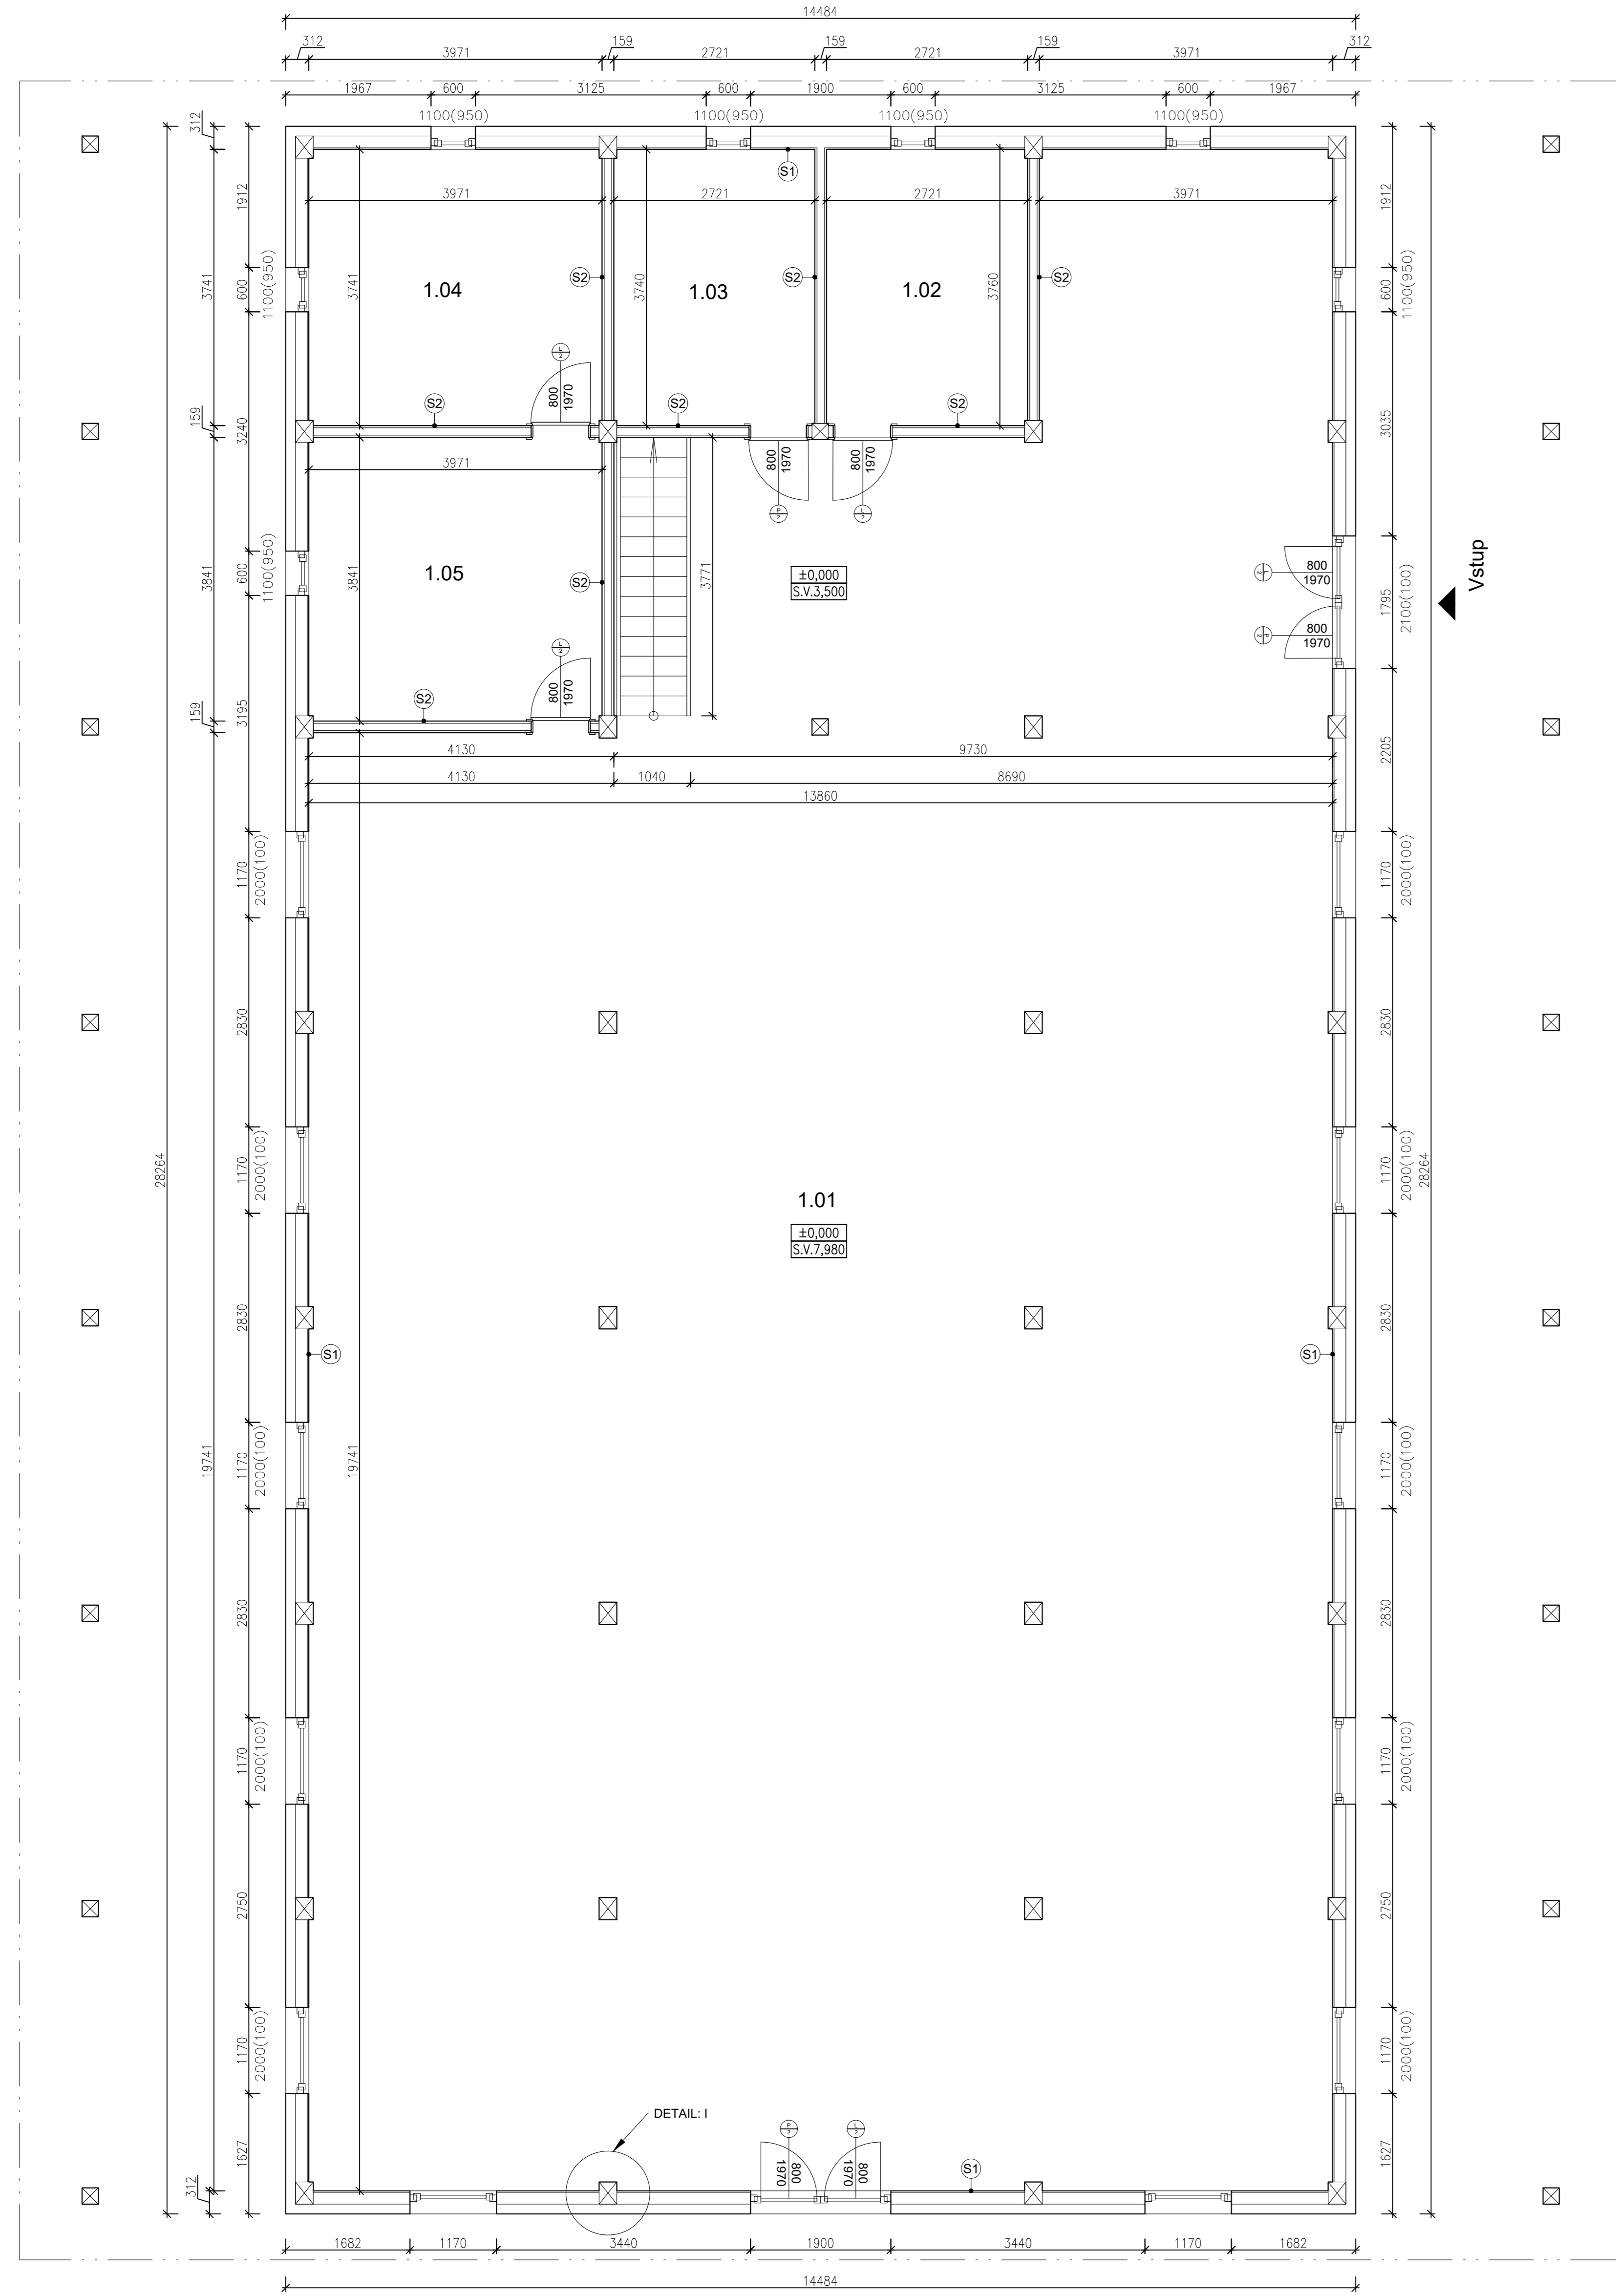

2.NP

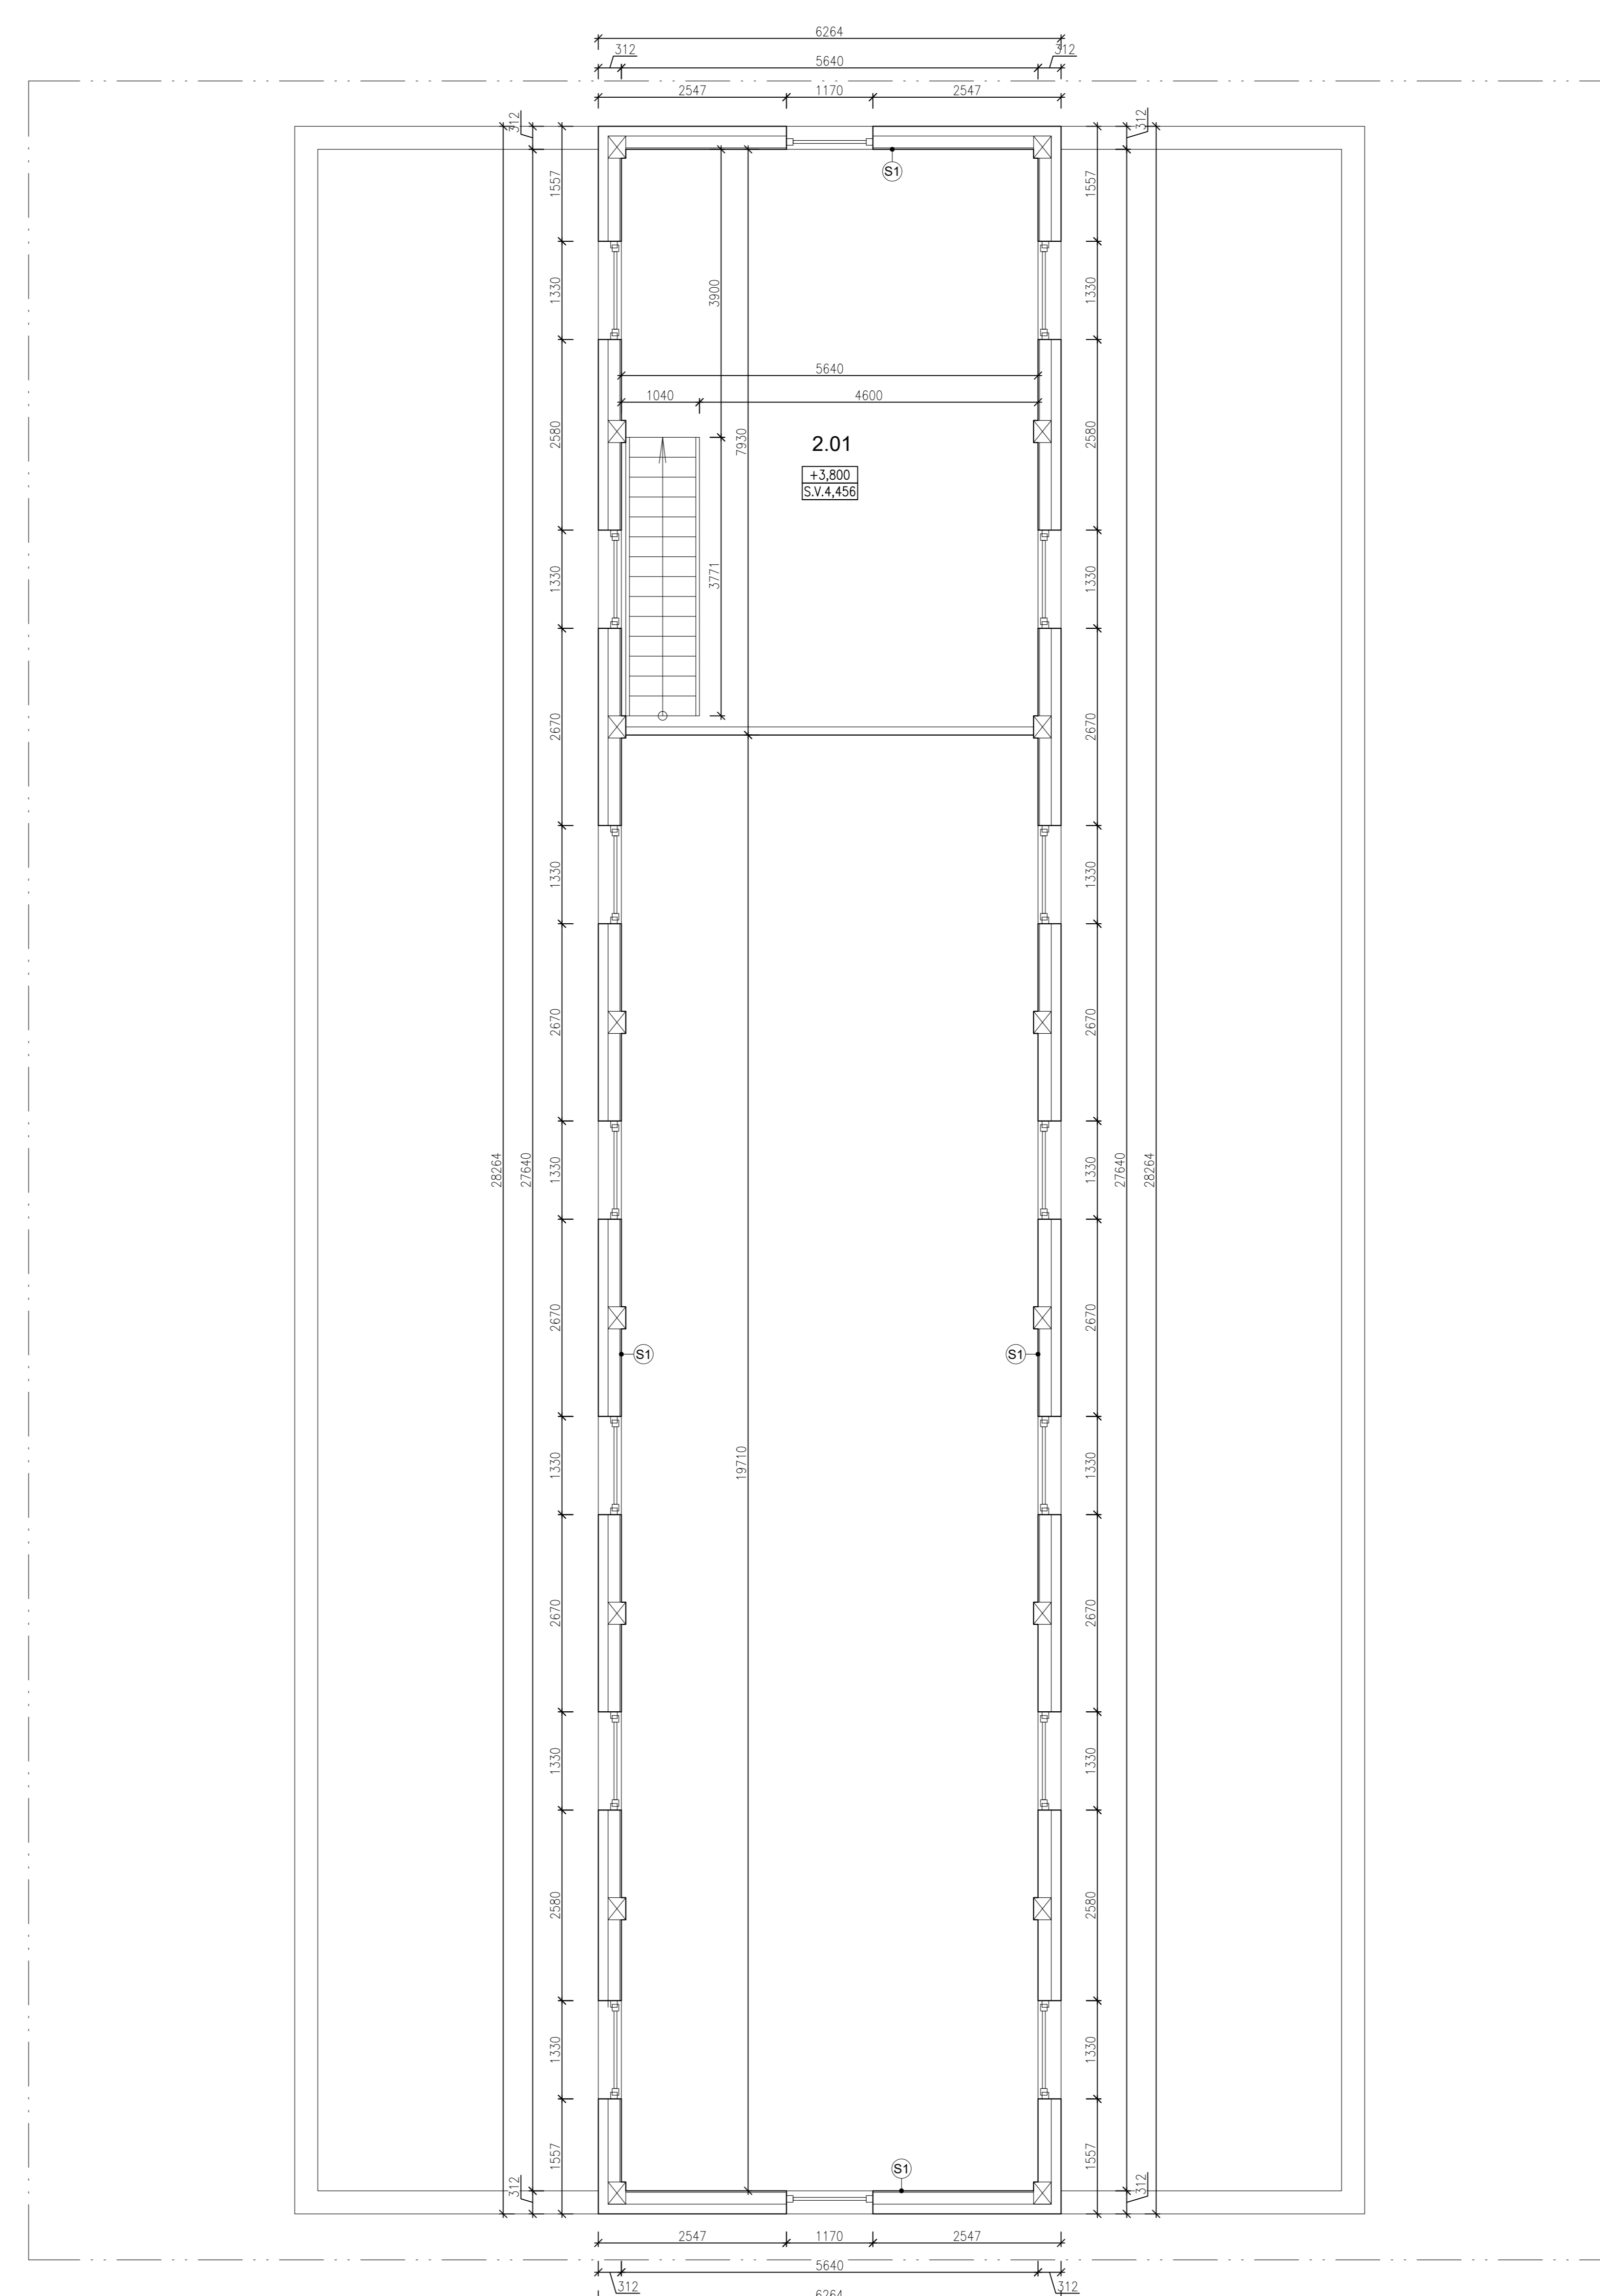

LEGENDA MIESTNOSTÍ					
Č.M.	NÁZOV MIESTNOSTI	PLOCHA [m ²]	NÁŠLAPNÁ VRSTVA	ÚPRAVA STIEN	ÚPRAVA STROPOV
1.01	SÁLA	325	LAMINÁTOVÉ PARKETY + LIŠTA	VAPENNOCEMENTOVÁ OMIETKA + MALBA	SM OBKLAD
1.02	DÁMSKE TOALETY	10,3	KERAMICKÁ DLAŽBA + SOKEL	VAPENNOCEMENTOVÁ OMIETKA + MALBA	SM OBKLAD
1.03	PÁNSKE TOALETY	10,3	KERAMICKÁ DLAŽBA + SOKEL	VAPENNOCEMENTOVÁ OMIETKA + MALBA	SM OBKLAD
1.04	TECHNICKÁ MIESTNOSŤ	14,9	LAMINÁTOVÉ PARKETY + LIŠTA	VAPENNOCEMENTOVÁ OMIETKA + MALBA	SM OBKLAD
1.05	SKLAD	15,3	KERAMICKÁ DLAŽBA + SOKEL	VAPENNOCEMENTOVÁ OMIETKA + MALBA	SM OBKLAD
2.01	BALKÓN	40,5	LAMINÁTOVÉ PARKETY + LIŠTA	VAPENNOCEMENTOVÁ OMIETKA + MALBA	SM OBKLAD
Úžitková plocha [m ²]					416,3
Zastavaná plocha (vrátane spevnených plôch) [m ²]					639,2

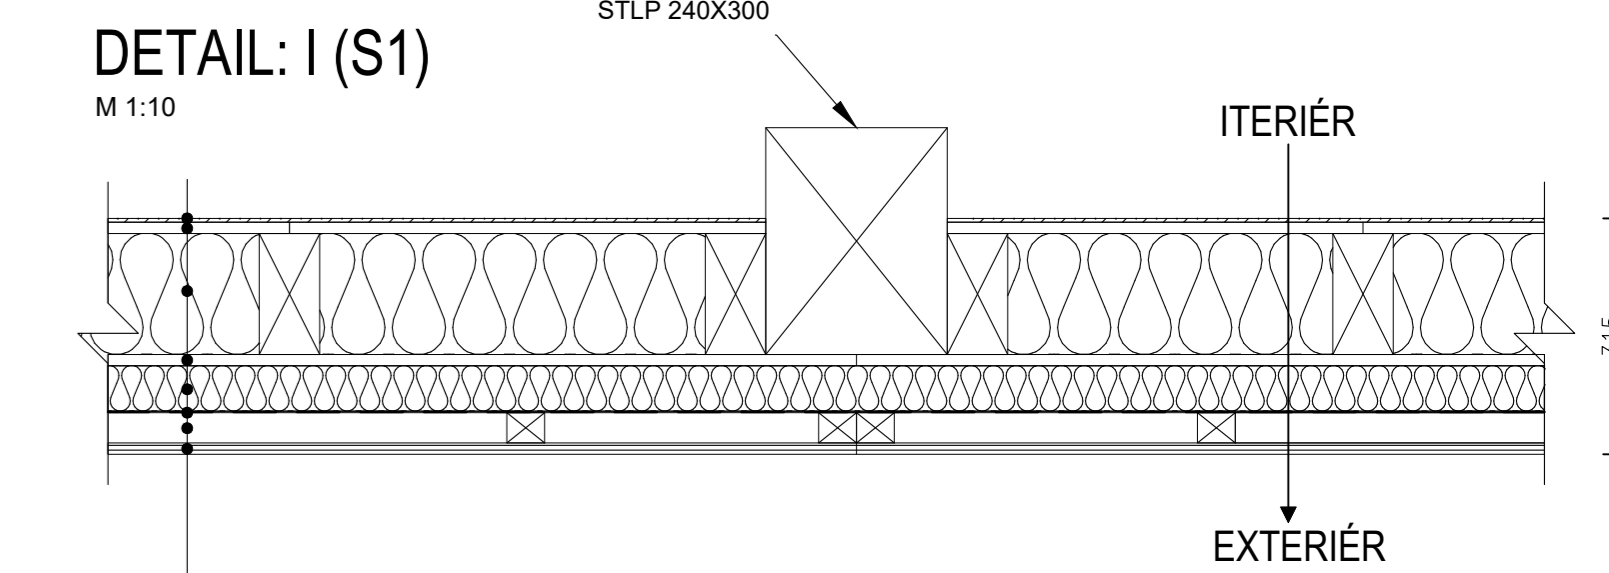

- SKLADBA STENY S1**
- INTERIÉR → EXTERIÉR
1. OMIETKA HR. 5MM
 2. FARMACELL HR. 15MM
 3. TEPELNÁ MINERÁLNA IZOLÁCIA HR.160MM
DREVENÁ KONŠTRUKCIA - 80/160MM
 4. OSB DOSKA HR. 15MM
 5. TEPELNÁ MINERÁLNA IZOLÁCIA (DOSKY) HR. 60MM
 6. VODOROVNÝ DREVENÝ RÔST - 40/60MM
 7. DIFÚZNA FOLIA DEKTEK 135
 8. ODVETRANÁ VZDUCHOVÁ MEDZERA 45MM
DREVENÝ RÔST- 50/45MM
 8. SM- FASÁDKY OBKLAD (VODOROVNE KLADENÝ) - 15MM

- SKLADBA STENY S2**
1. OMIETKA HR. 5MM
 2. SÁDROKARTÓN HR. 12,5MM
 3. OSB 3 HR. 12MM
 4. TEPELNÁ MINERÁLNA IZOLÁCIA HR. 100MM
DREVENÝ RÔST 60X100MM
 3. OSB 3 HR. 12MM
 4. SÁDROKARTÓN HR. 12,5MM
 5. OMIETKA HR. 5MM